
TenneT
Taking power further


380-kV-Ltg. Audorf - Flensburg Nr. 324
Lageplan
B-Feld - magnet. Flussdichte
Mast Nr. 16 - Mast Nr. 18

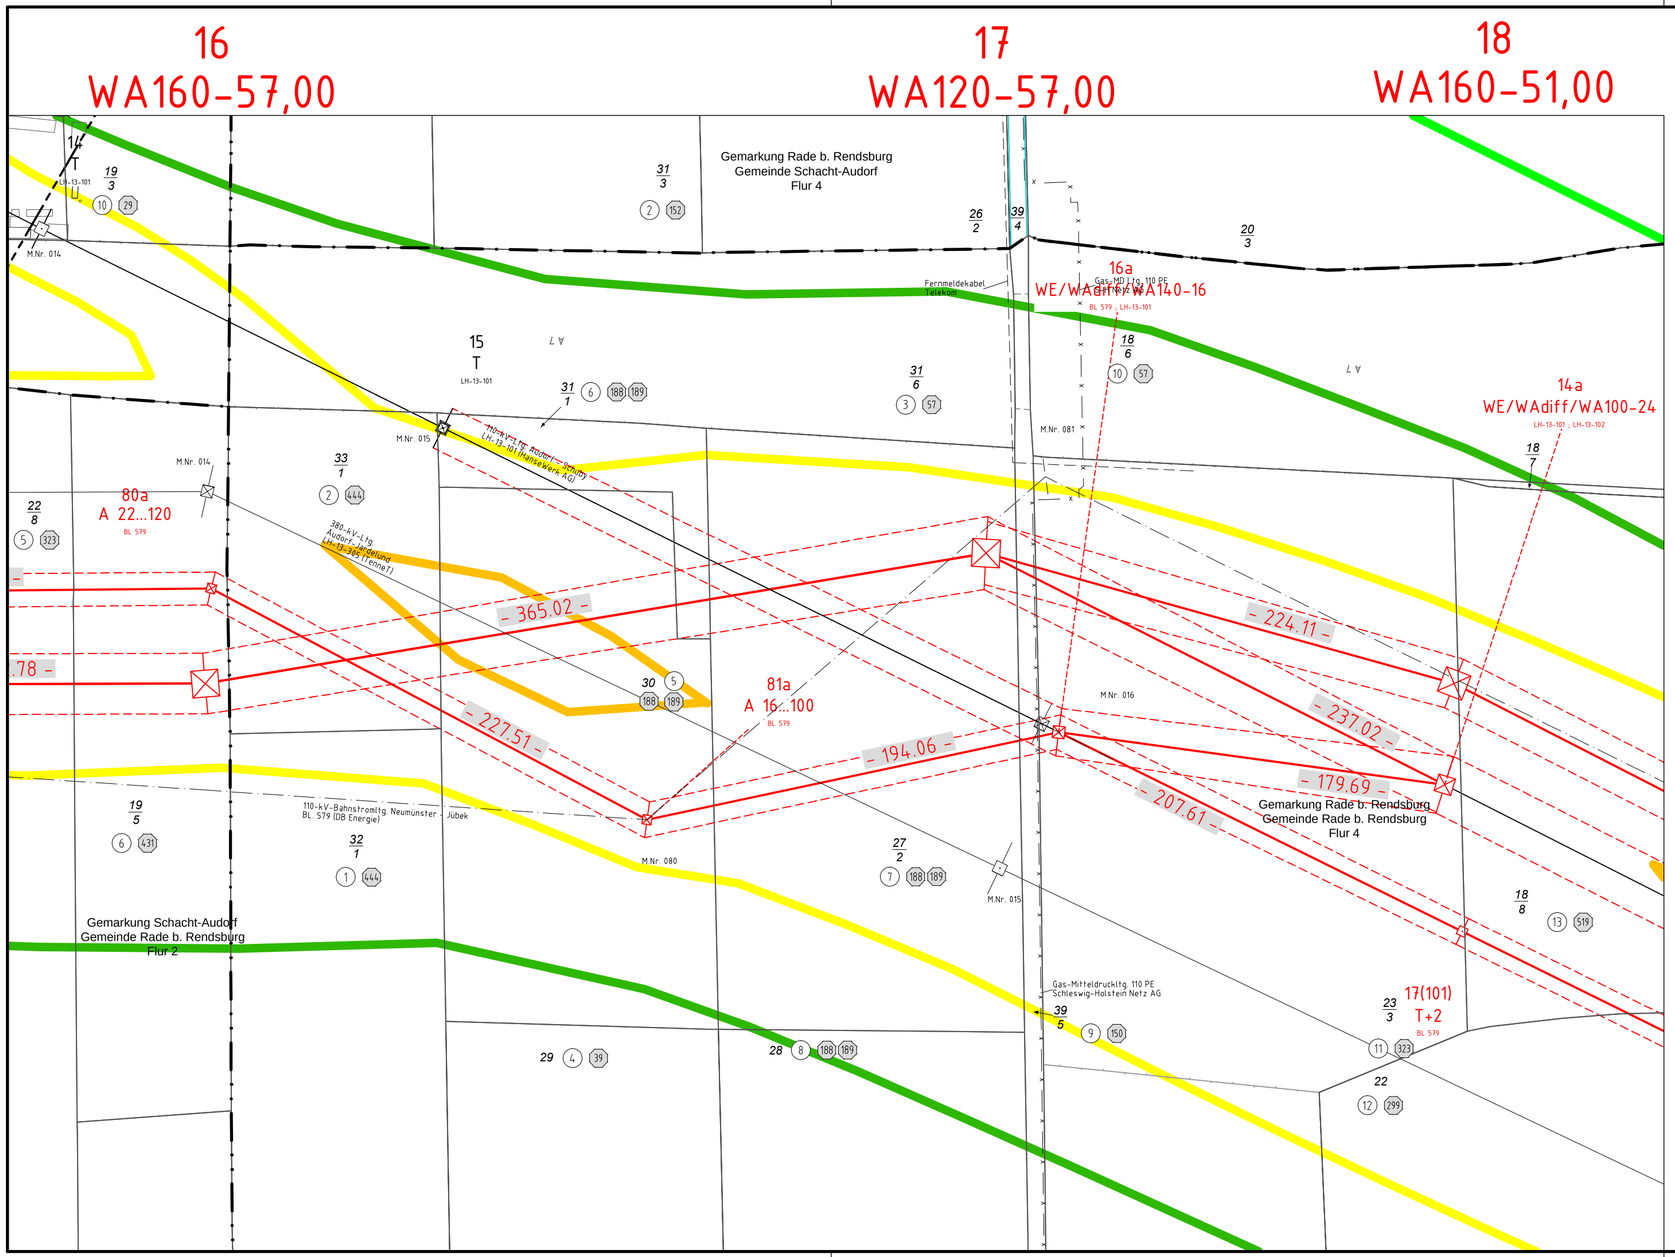

B-Feld:

100,0µT	Grenzwert nach 26.BImSchV
10,0µT	
2,0µT	
0,5µT	
0,1µT	
1	Immissionsort

Legende:

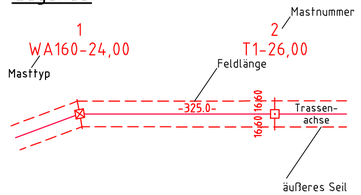

1	Eigentümerschlüsselnr.
5	Grundstücksordnungsnr.
99	Flurstücksnummer
⊠	Abspannmast
⊡	Tragmast
⋊	Rückbau 220-kV-Leitung

Grenzen:

Kreis	
Stadt/Gem.	
Gemarkung	
Flur	
Flurstück	
FFH-Gebiet	
Grenze des Planfeststellungsverfahrens	

Planfeststellungsunterlage

Aufgestellt
Bayreuth,
TenneT TSO GmbH

12.12.2014

i.V. i.A. Dr.

eqos Energie
Deutschland GmbH
Wolfentalstraße 29
D-88400 Biberach
Leitungsplanung

Maßstab	Einheit
1 : 2000	Meter

	Datum	Name
Bearb.	01.12.2014	poka
Gepr.	05.12.2014	neal
Norm	26.BImSchV	
Fachbereich TL		

TenneT
Taking power further

Zust.	Änderung	Datum	Name
Ursprung			