




380-kV-Ltg. Husum Nord - Niebüll Ost
LH-13-321

Lage-/Bauwerksplan/
Grunderwerbsplan

Ergänzungsplan Mast Nr. 003 - Mast Nr. 005 Gerüststandorte

Legende:

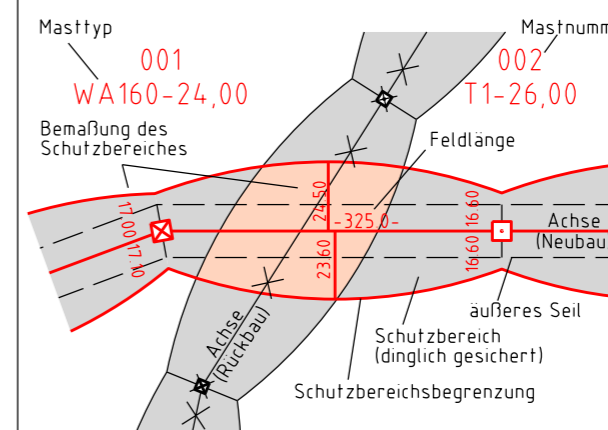

- Grenzen:**
- 86 Flurstücksnummer
 - Kreis
 - Stadt/Gem.
 - Gemarkung
 - Flur
 - Flurstück
 - Verfahrensgrenze
- Rechtserwerb:**
- dauerhafte Flächeninanspruchnahme durch 380-kV-Ltg. "dingliche Sicherung"
 - baueitliche Flächeninanspruchnahme durch Neubau 380-kV-Ltg.
 - bestehende "dingliche Sicherung" durch 110-kV-Ltg. (entfällt)
 - baueitliche Flächeninanspruchnahme durch Rückbau 110-kV-Ltg.
 - bestehende "dingliche Sicherung" 110-kV-Ltg./dauerhafte Flächeninanspruchnahme durch Neubau
 - baueitliche Flächeninanspruchnahme durch Provisoriumsportal 110-kV-Ltg.
 - Ausbau bestehender Verkehrswege

Wasserhaltung:

- G 003 Grundwasserentnahmepunkt
- Ü 003 Übergabepunkt
- E 003 Einleitepunkt
- Schlauchleitung, fliegend
- Wasserlauf, verrohrt, benutzt
- Wasserlauf, offen, benutzt

Planfeststellungsunterlage

Aufgestellt: 19.06.2018
 Bayreuth, TenneT TSO GmbH
 i.V. *B. B. H.* i.A. *Feuerstein*
 Brühofner Feuerstein

Maßstab 1:500 Einheit Meter

imp imp GmbH
 im Neyl 18
 59823 Arnsberg-Oeventrop

Datum	Name
Bearb. 19.06.2018	Bierich
Gepr. 19.06.2018	Klaß
Norm	DIN EN 50341-3-4: 01/2011

Fachbereich TL



Zust.: Änderung Datum Name Urspr.:

