




380-kV-Ltg. Husum Nord - Niebüll Ost  
LH-13-321

Lage-/Bauwerksplan/  
Grunderwerbsplan

Ergänzungsplan Mast Nr. 036 Gerüststandorte  
Ergänzungsplan Mast Nr. 6 (LH-13-142) Gerüststandorte

Legende:

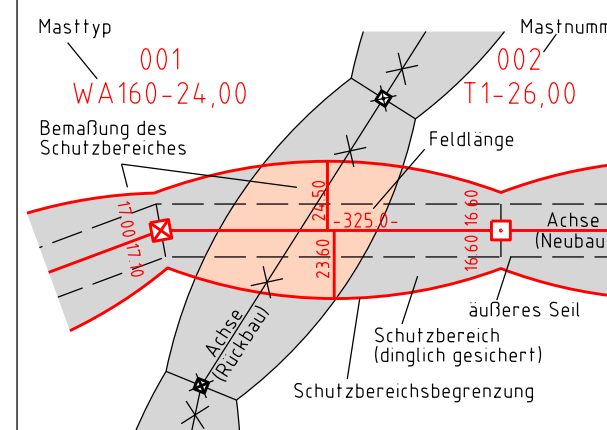

- |      |   |                  |       |
|------|---|------------------|-------|
| 86   | Flurstücksnummer                        | Kreis            | ----- |
| ☒    | Abspannmast                             | Stadt/Gem.       | ----- |
| ☐    | Tragmast                                | Gemarkung        | ----- |
| —    | Verbandsgewässer                        | Flur             | ----- |
| —    | nachrichtliche Darstellung              | Flurstück        | ----- |
| 17,4 | Bemaßung Gerüstabstand zur Fahrbahn [m] | Verfahrensgrenze | ----- |
| —    | Begrenzung Schutzgerüst                 |                  |       |

Rechtserwerb:

- dauerhafte Flächeninanspruchnahme durch 380-kV-Ltg. "dingliche Sicherung"
- bauzeitliche Flächeninanspruchnahme durch Neubau 380-kV-Ltg.
- bestehende "dingliche Sicherung" durch 110-kV-Ltg. (entfällt)
- bauzeitliche Flächeninanspruchnahme durch Rückbau 110-kV-Ltg.
- bestehende "dingliche Sicherung" 110-kV-Ltg./dauerhafte Flächeninanspruchnahme durch Neubau
- bauzeitliche Flächeninanspruchnahme durch Provisoriumsportal 110-kV-Ltg.
- Ausbau bestehender Verkehrswege

Wasserhaltung:

- G 003 Grundwasserentnahmepunkt
- Ü 003 Übergabepunkt
- E 003 Einleitepunkt
- Schlauchleitung, fliegend
- Wasserlauf, verrohrt, benutzt
- Wasserlauf, offen, benutzt

Planfeststellungsunterlage

Aufgestellt: 19.06.2018  
Bayreuth, TenneT TSO GmbH  
i.V. *Brühföner* i.A. *Feuerstein*

Maßstab 1:500 Einheit Meter

imp GmbH  
im Neyl 18  
59823 Arnsberg-Oeventrop

Datum	Name
Bearb. 19.06.2018	Bierich
Gepr. 19.06.2018	Klaß
Norm	DIN EN 50341-3-4: 01/2011

Fachbereich TL



Zust.: Änderung Datum Name Urspr.:

