




380-kV-Ltg. Husum Nord - Niebüll Ost
LH-13-321

Lage-/Bauwerksplan/
Grunderwerbsplan

Ergänzungsplan Mast Nr. 050 Gerüststandorte

Legende:

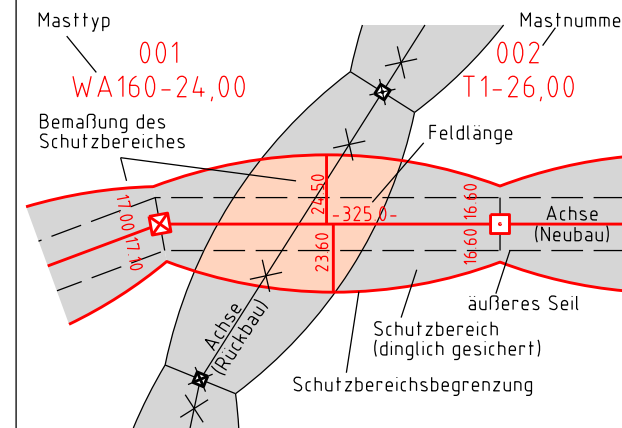


- Grenzen:**
- Kreis:
 - Stadt/Gem.:
 - Gemarkung:
 - Flur:
 - Flurstück:
 - Verfahrensgrenze:
- 86** Flurstücksnummer
- Abspannmast
 - Tragmast
 - Verbandsgewässer
 - nachrichtliche Darstellung
 - Bemaßung Gerüstabstand zur Fahrbahn [m]
 - Begrenzung Schutzgerüst

- Rechtserwerb:**
- dauerhafte Flächeninanspruchnahme durch 380-kV-Ltg. "dingliche Sicherung"
 - bauzeitliche Flächeninanspruchnahme durch Neubau 380-kV-Ltg.
 - bestehende "dingliche Sicherung" durch 110-kV-Ltg. (entfällt)
 - bauzeitliche Flächeninanspruchnahme durch Rückbau 110-kV-Ltg.
 - bestehende "dingliche Sicherung" 110-kV-Ltg./dauerhafte Flächeninanspruchnahme durch Neubau
 - bauzeitliche Flächeninanspruchnahme durch Provisoriumsportal 110-kV-Ltg.
 - Ausbau bestehender Verkehrswege

Wasserhaltung:

- G 003 Grundwasserentnahmepunkt
- Ü 003 Übergabepunkt
- E 003 Einleitepunkt
- Schlauchleitung, fliegend
- Wasserlauf, verrohrt, benutzt
- Wasserlauf, offen, benutzt

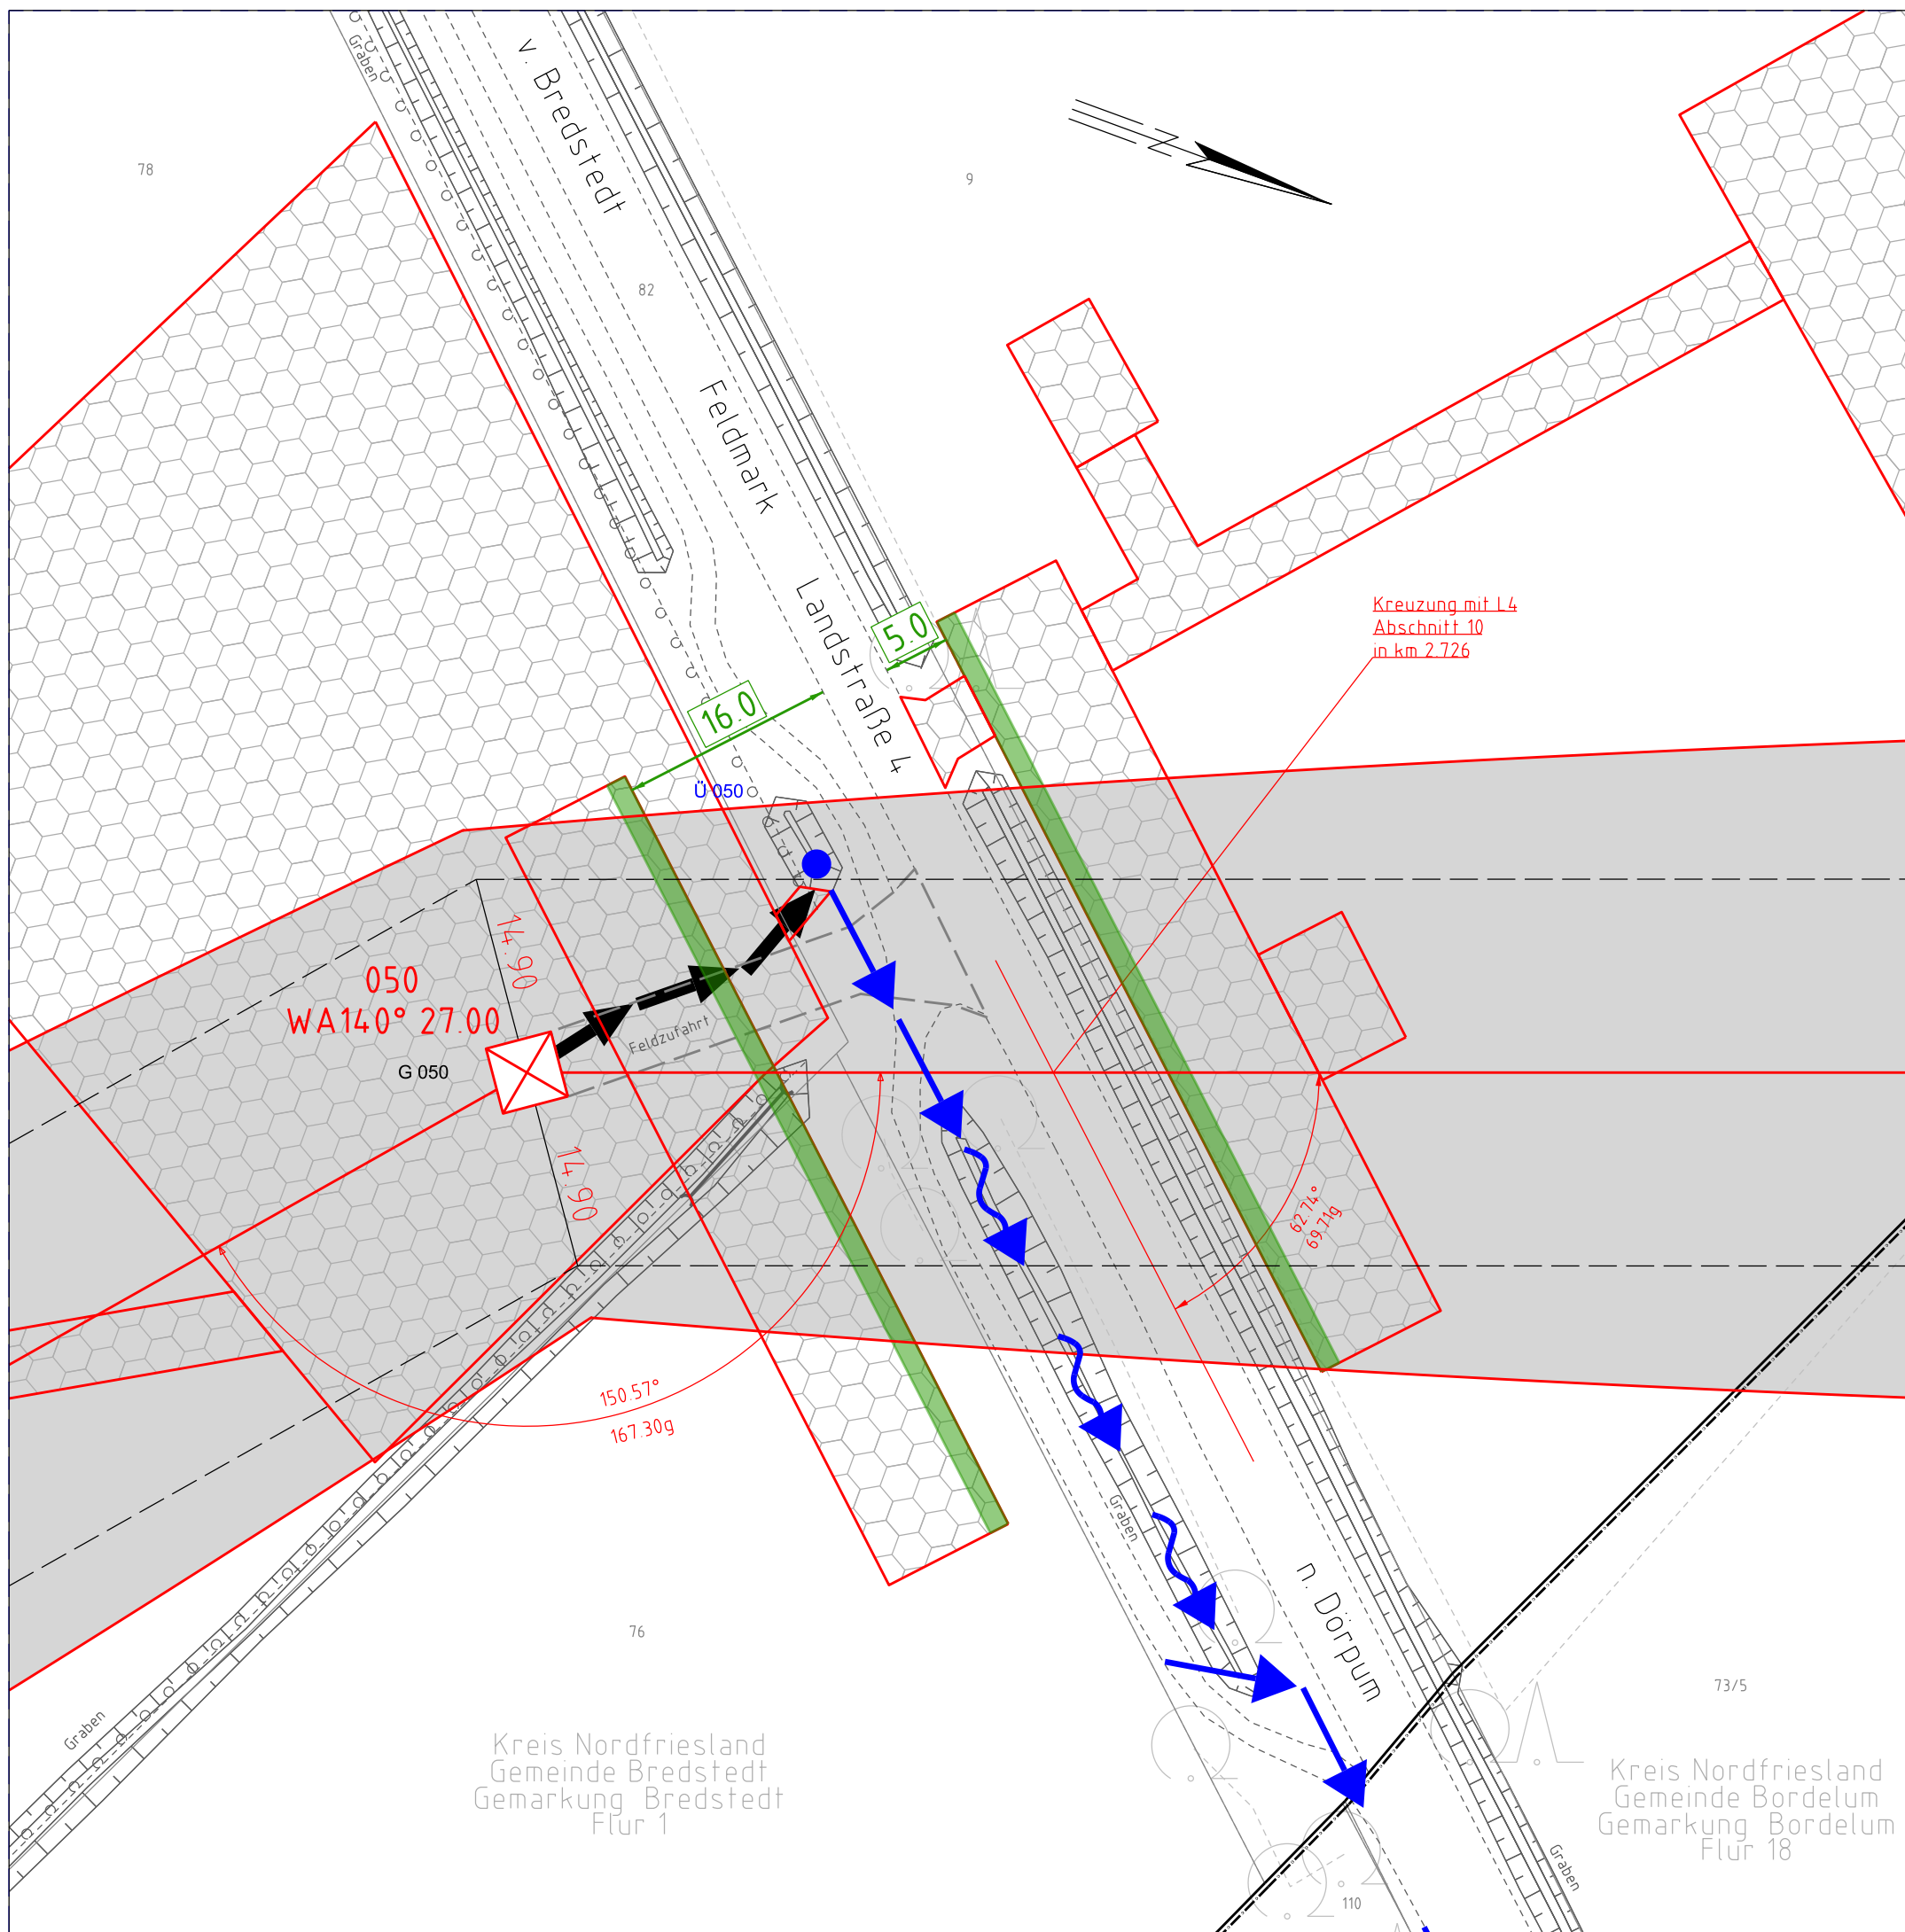

Planfeststellungsunterlage

Aufgestellt	19.06.2018	
Bayreuth, TenneT TSO GmbH		
i.V.	i.A.	
Brühofner	Feuerstein	
Maßstab	1 : 500	Einheit Meter
imp GmbH im Neyl 18 59823 Arnsberg-Deventrop		
Datum	Name	
Bearb. 19.06.2018	Bierich	
Gepr. 19.06.2018	Kiaß	
Norm	DIN EN 50341-3-4: 01/2011	
Fachbereich TL		
Zust.	Änderung	Datum
	Name	Urspr.: