


Schnitt A-A Station 0+125

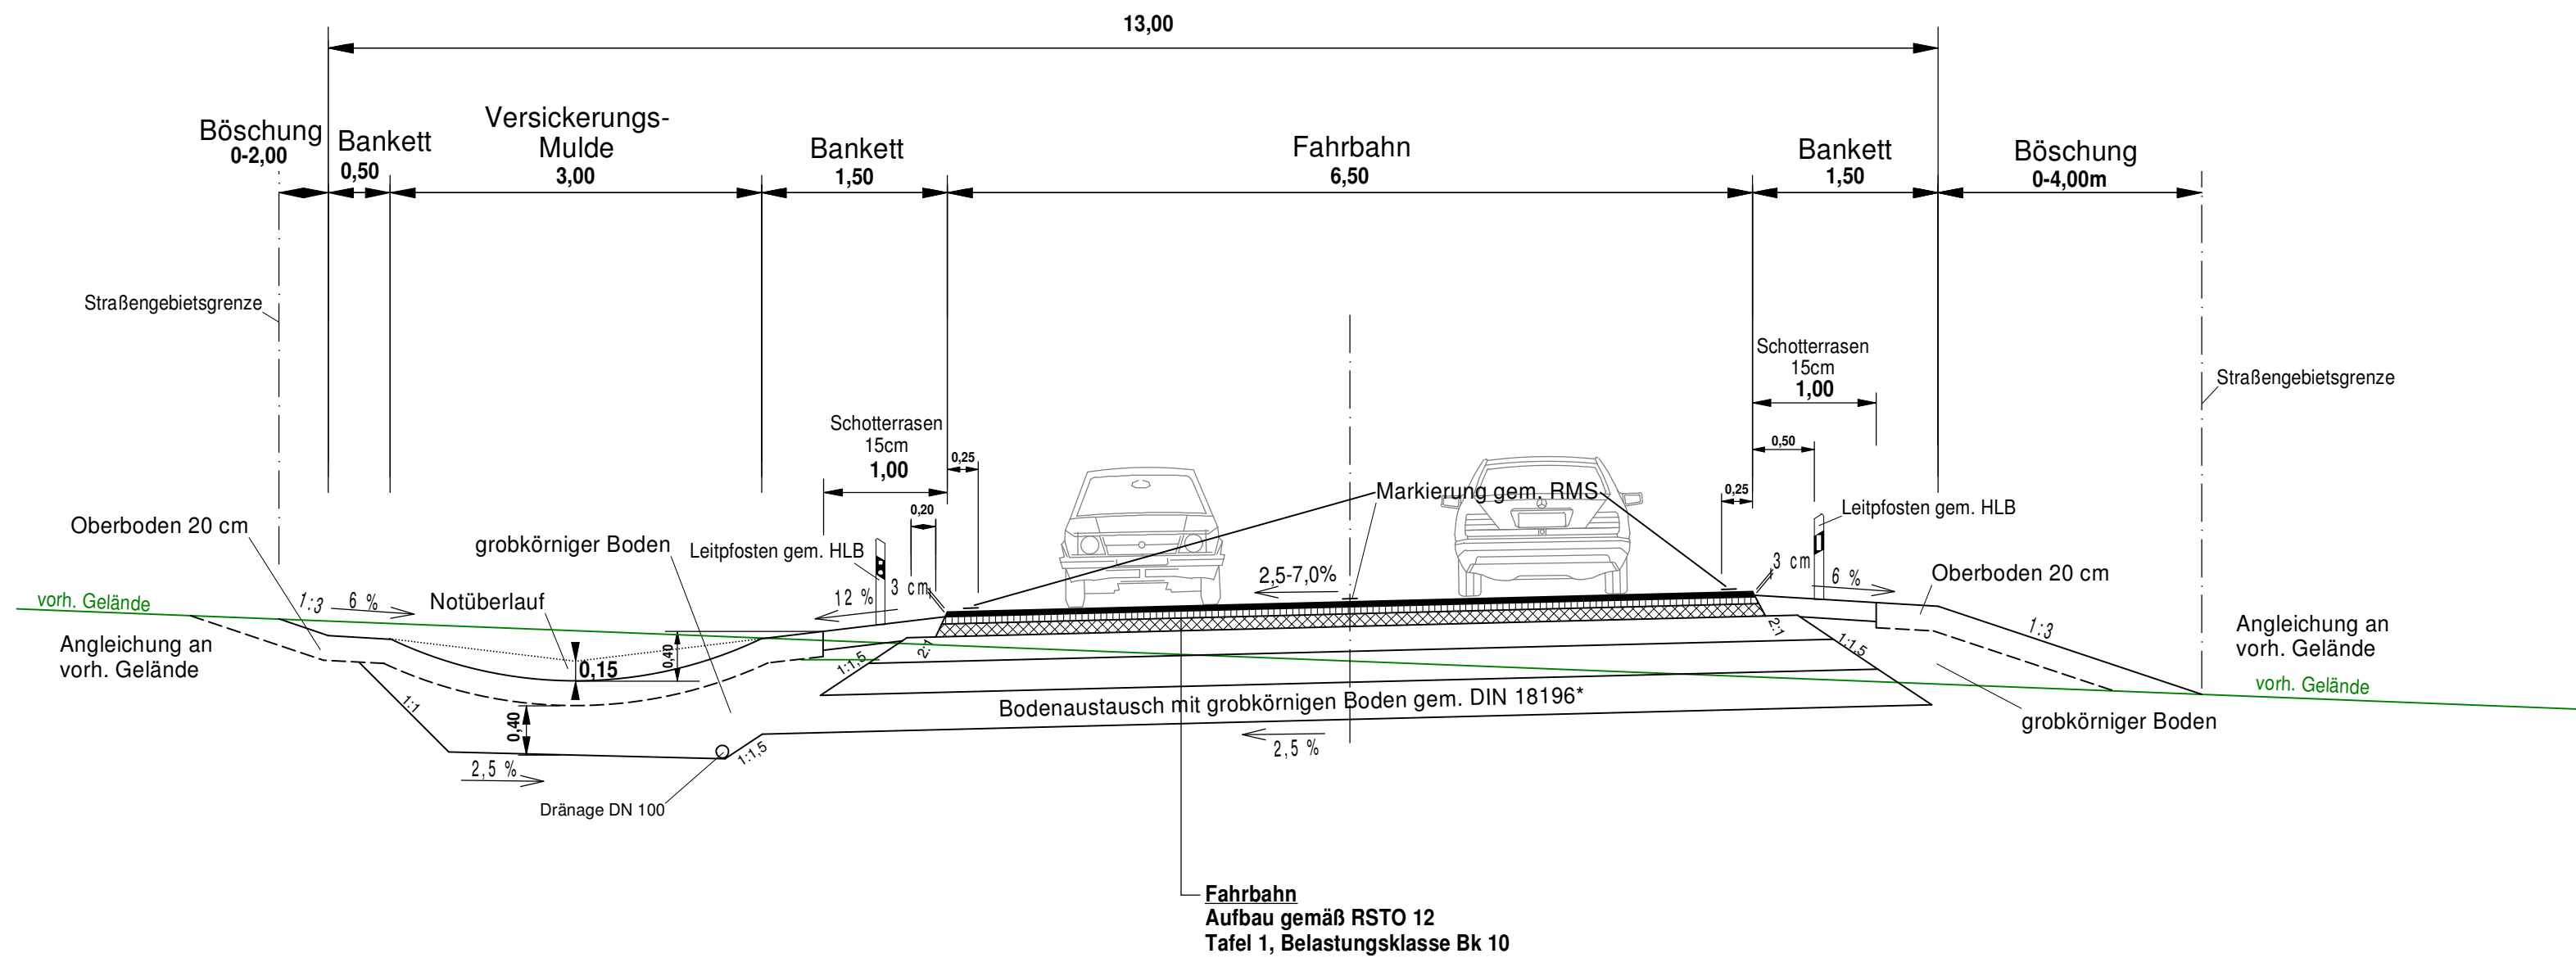

* nach Angaben des Bodengutachters

+0,00mNN

Nr.	Art der Änderungen	Datum	Zeichen
1			
2			
3			
4			
5			
6			
7			
8			


Angefertigt: Kiel, den 13. September 2017	Bearbeitet: Sell
 Ingenieurbüro für Tiefbau und Vermessung GbR Rathausstr. 2 - 24103 Kiel Tel.: 0431/97429-0 Fax.: 0431/97429-99 e-mail: info@TSM-Ingenieure.de	CAD-Bearbeiter: Kuhle
	Stand vom:
Ausschnitt: Ausbaquerschnitt A-A	

Stadt Fehmarn Bauen und Häfen		Geprüft: 14.09.2017
		Fehmarn, den 14.09.2017 Abteilung Bauen und Häfen gez. <i>M. Quattek</i> (Quattek)

Feststellungsentwurf

Unterlage / Blatt-Nr.: 14.2 / 1
Regelquerschnitt A - A
Straße: Station:
PROJIS-Nr.: Maßstab: 1:50

Herstellung einer Verbindungsstraße
von der K43 bis Burgstaaken
Bau-km 0+000 bis 1+590

	Aufgestellt: Stadt Fehmarn Bauen und Häfen Orthstraße 22 23769 Burg Datum: 14.09.2017 gez. <i>J. Weber</i> Bürgermeister