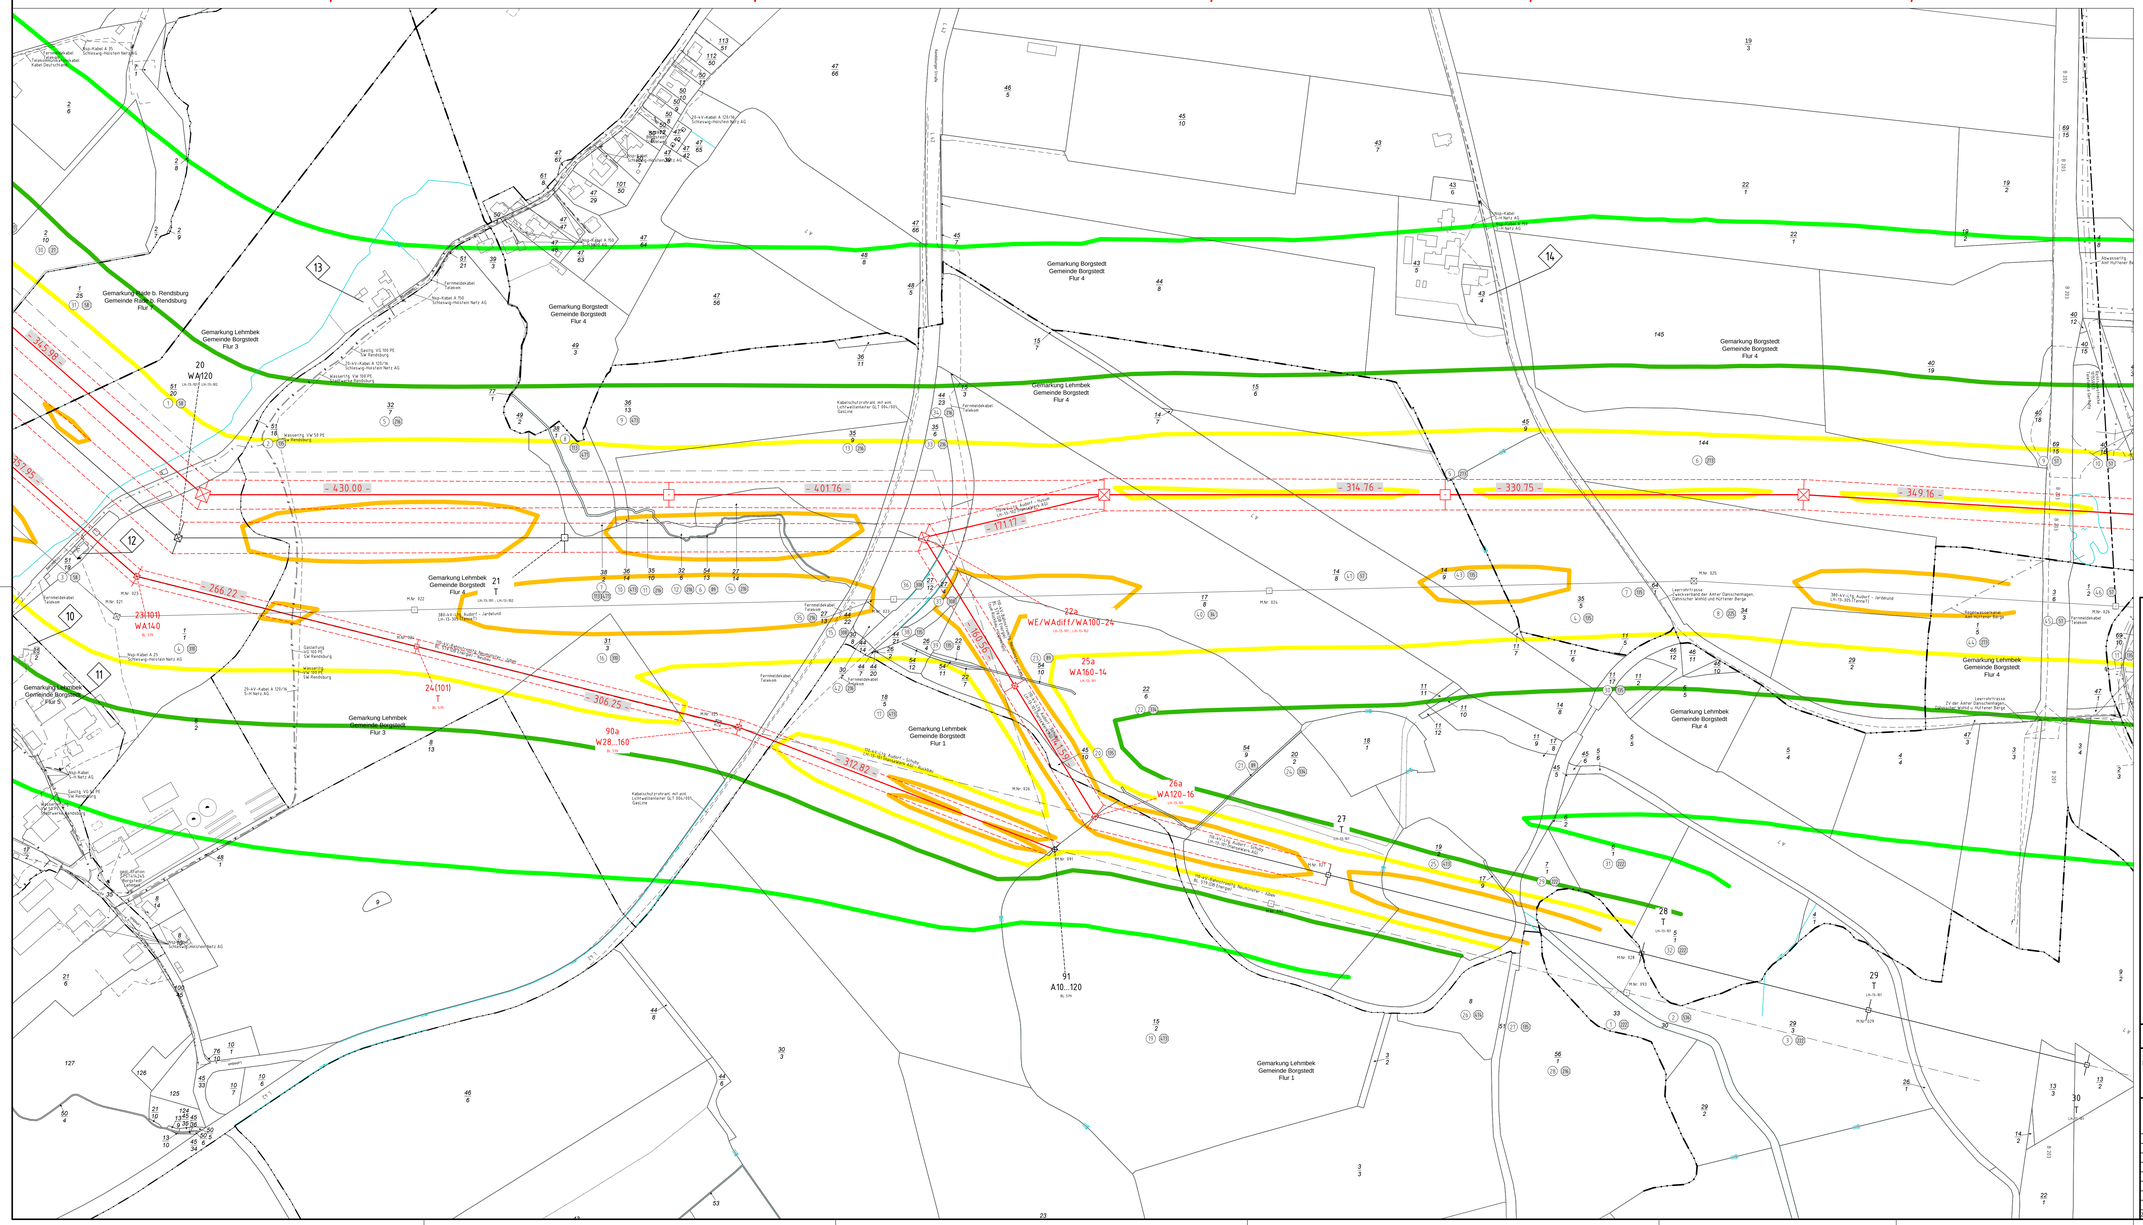

24
WA120-42,00
25
T1-47,00
26
WA140-33,00
27
T1-35,00
28
WA160-33,00
20
WA120
21
T
23(101)
WA140
24(101)
T
22a
WE/WAdiff/WA100-24
25a
WA160-14
26a
WA120-16
27
T
28
T
29
T
30
T
90a
W28..160
91
A10..120
430.00
401.76
314.76
330.75
349.16
345.96
357.96
266.22
306.25
312.87
171.17
100.36
Gemarkung Lehmbek
Gemeinde Borgstedt
Flur 4
Gemarkung Lehmbek
Gemeinde Borgstedt
Flur 3
Gemarkung Lehmbek
Gemeinde Borgstedt
Flur 1
Gemarkung Rade b. Rendsburg
Gemeinde Rade b. Rendsburg
Flur 5
Gemarkung Borgstedt
Gemeinde Borgstedt
Flur 4
380-kV-Ltg. Audorf – Jardelund
(Ltr.Nr.:XX / Ltr.Nr.:YY)
Leerrohrtrasse
2V der Amrumbank-Stromleitung
Gemeinde Lehmbek u. Hüttener Berge
Kabelschutzrohrverl. mit eint. Lichtwellenleiter GLT 06x/105 Gel/Lwl