




380-kV-Ltg. Husum Nord - Niebüll Ost

LH-13-321

Lage-/Bauwerksplan/
Grunderwerbsplan

Ergänzungsplan Mast Nr. 085 Gerüststandorte
Ergänzungsplan Mast Nr. 56 (LH-13-142) Gerüststandorte

Legende:

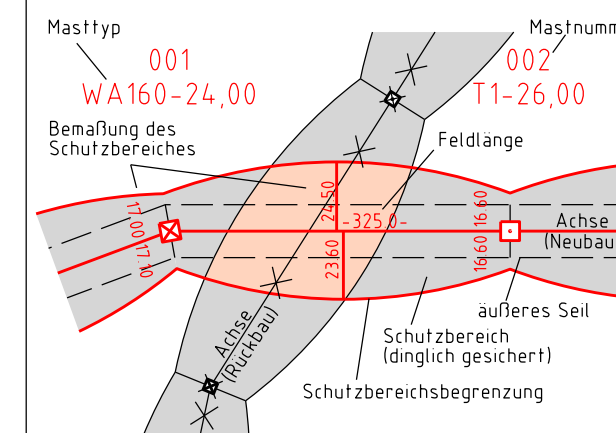

- | | | | |
|----------|---|------------------|-------|
| 86 | Flurstücksnummer | Kreis | ===== |
| ☒ | Abspannmast | Stadt/Gem. | ===== |
| ☐ | Tragmast | Gemarkung | ===== |
| — | Verbandsgewässer | Flur | ===== |
| — | nachrichtliche Darstellung | Flurstück | ===== |
| ← 17.4 → | Bemaßung Gerüstabstand zur Fahrbahn [m] | Verfahrensgrenze | ----- |
| — | Begrenzung Schutzgerüst | | |

Rechtserwerb:

- dauerhafte Flächeninanspruchnahme durch 380-kV-Ltg. "dingliche Sicherung"
- bauzeitliche Flächeninanspruchnahme durch Neubau 380-kV-Ltg.
- bestehende "dingliche Sicherung" durch 110-kV-Ltg. (entfällt)
- bauzeitliche Flächeninanspruchnahme durch Rückbau 110-kV-Ltg.
- bestehende "dingliche Sicherung" 110-kV-Ltg./dauerhafte Flächeninanspruchnahme durch Neubau
- bauzeitliche Flächeninanspruchnahme durch Provisoriumsportal 110-kV-Ltg.
- Ausbau bestehender Verkehrswege

Wasserhaltung:

- G 003 Grundwasserentnahmepunkt
- Ü 003 Übergabepunkt
- E 003 Einleitpunkt
- Schlauchleitung, fliegend
- Wasserlauf, verrohrt, benutzt
- Wasserlauf, offen, benutzt

Planfeststellungsunterlage

Aufgestellt Bayreuth, TenneT TSO GmbH
19.06.2018
i.V. *B. B. H.* i.A. *Feuerstein*
Bruhöfner Feuerstein

Maßstab 1:500 Einheit Meter



Datum	Name
Bearb. 19.06.2018	Bierich
Gepr. 19.06.2018	Klaß
Norm	DIN EN 50341-3-4: 01/2011

Fachbereich TL



Zust: Änderung Datum Name Urspr:

