




380-kV-Ltg. Husum Nord - Niebüll Ost  
LH-13-321

Lage-/Bauwerksplan/  
Grunderwerbsplan

Ergänzungsplan Mast Nr. 085 Gerüststandorte  
Ergänzungsplan Mast Nr. 56 (LH-13-142) Gerüststandorte

Legende:

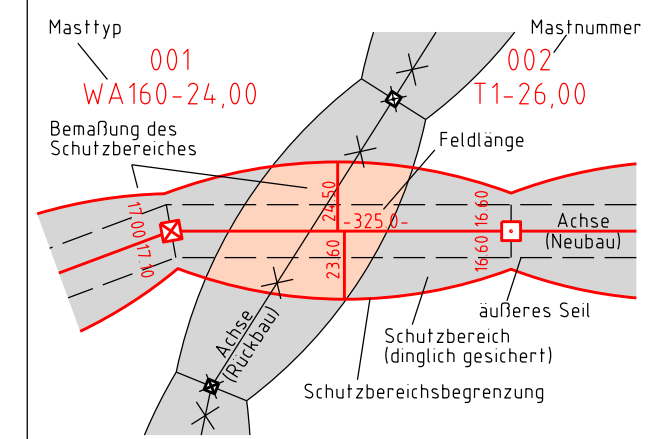

- 86 Flurstücksnummer
- ☒ Abspannmast
- ☐ Tragmast
- Verbandsgewässer
- nachrichtliche Darstellung
- 17.4 Bemaßung Gerüstabstand zur Fahrbahn [m]
- Begrenzung Schutzgerüst

Grenzen:

- Kreis
- Stadt/Gem
- Gemarkung
- Flur
- Flurstück
- Verfahrensgrenze

Rechtserwerb:

- dauerhafte Flächeninanspruchnahme durch 380-kV-Ltg. "dingliche Sicherung"
- bauzeitliche Flächeninanspruchnahme durch Neubau 380-kV-Ltg.
- bestehende "dingliche Sicherung" durch 110-kV-Ltg. (entfällt)
- bauzeitliche Flächeninanspruchnahme durch Rückbau 110-kV-Ltg.
- bestehende "dingliche Sicherung" 110-kV-Ltg./dauerhafte Flächeninanspruchnahme durch Neubau
- bauzeitliche Flächeninanspruchnahme durch Provisoriumsportal 110-kV-Ltg.
- Ausbau bestehender Verkehrswege

Wasserhaltung:

- G 003 Grundwasserentnahmepunkt
- Ü 003 Übergabepunkt
- E 003 Einleitpunkt
- Schlauchleitung, fliegend
- Wasserlauf, verrohrt, benutzt
- Wasserlauf, offen, benutzt

Planfeststellungsunterlage

Aufgestellt	19.06.2018
Bayreuth,	
Tennet TSO GmbH	
i.V. Bruhofner	i.A. Feuerstein

Maßstab 1:500 Einheit Meter

imp GmbH  
im Neyl 18  
59823 Arnsberg-Oeventrop

Datum	Name
Bearb. 19.06.2018	Bierich
Gepr. 19.06.2018	Klaß
Norm	DIN EN 50341-3-4: 01/2011



Zust.	Anderung	Datum	Name	Urspr.
-------	----------	-------	------	--------

