

Legende zum Maßnahmenplan
Anlage 12.2.3

- Landschaftspflegerische Maßnahmen**
- Landschaftsrasen mit Gehölzeinseln
 - Einzelbaum
 - Mittelstufenbepflanzung
 - Landschaftsrasen im Bereich der Bankette und Böschungen
 - Landschaftsrasen im Bereich der Gräben und Mulden
 - Naturnahe Gestaltung RRB
 - Rekultivierung von Bauzeilenflächen
 - Rückbau von Gräben
 - Schutzzaun während der Bauphase
 - Naturschutzliche Ausschlussfläche, von der vorübergehenden Inanspruchnahme auszunehmen


Maßnahmennummer	Kontaktnummer
G/A 1	K 10

- Maßnahmenbeschreibung
- V = Vertikalbau- und Moosbauarbeiten
 - S = Schutzmaßnahme
 - G = Gestaltungsausschluss
 - A = Ausschlussmaßnahme
 - E = Ersatzmaßnahme
- A 5** Maßnahmennummer


Bestand: Realnutzung und Biototypen

- WÄLDER**
- WGf Hybridappelbestand
- KLEINGEHÖLZE UND GEBÜSCHE**
- HGe Einzelbaum, Baumbestand
 - HGb Baumgruppen
 - HGr Baumreihe
 - HGy Naturnahes Feldgehölz
 - HGk Kopfbaum-Bestand
- BINNENGEWÄSSER**
- FFx Naturferner Fluss
 - FG Graben
 - FGk Kanal
 - FX Künstliches nährstoffreiches Kleingewässer

- GRÜNLÄNDER**
- GI Artenarmes Intensivgrünland
- ACKER UND GARTENBAUBIOTOPE**
- AA Acker
 - AOB Beerstrauchplantage
 - AOo Obstbaumplantage
 - SGo Obst- und Gemüsegarten
- GEBÄUDE, VERKEHRS- UND INDUSTRIEFLÄCHEN INKL. KÜSTENSCHUTZ**
- SDl Ländliche Wohnformen
 - SDp Landwirtschaftliche Produktionsanlagen
 - SGa Hausgarten mit Großblumen
 - SPi Intensiv gepflegte Grünanlage
 - SDd Deich mit artenarmem Intensivgrünland
 - SVs Straßenverkehrsfläche
 - SVx Sonstiges Küstenschutz- bzw. Hochwasserbauwerk

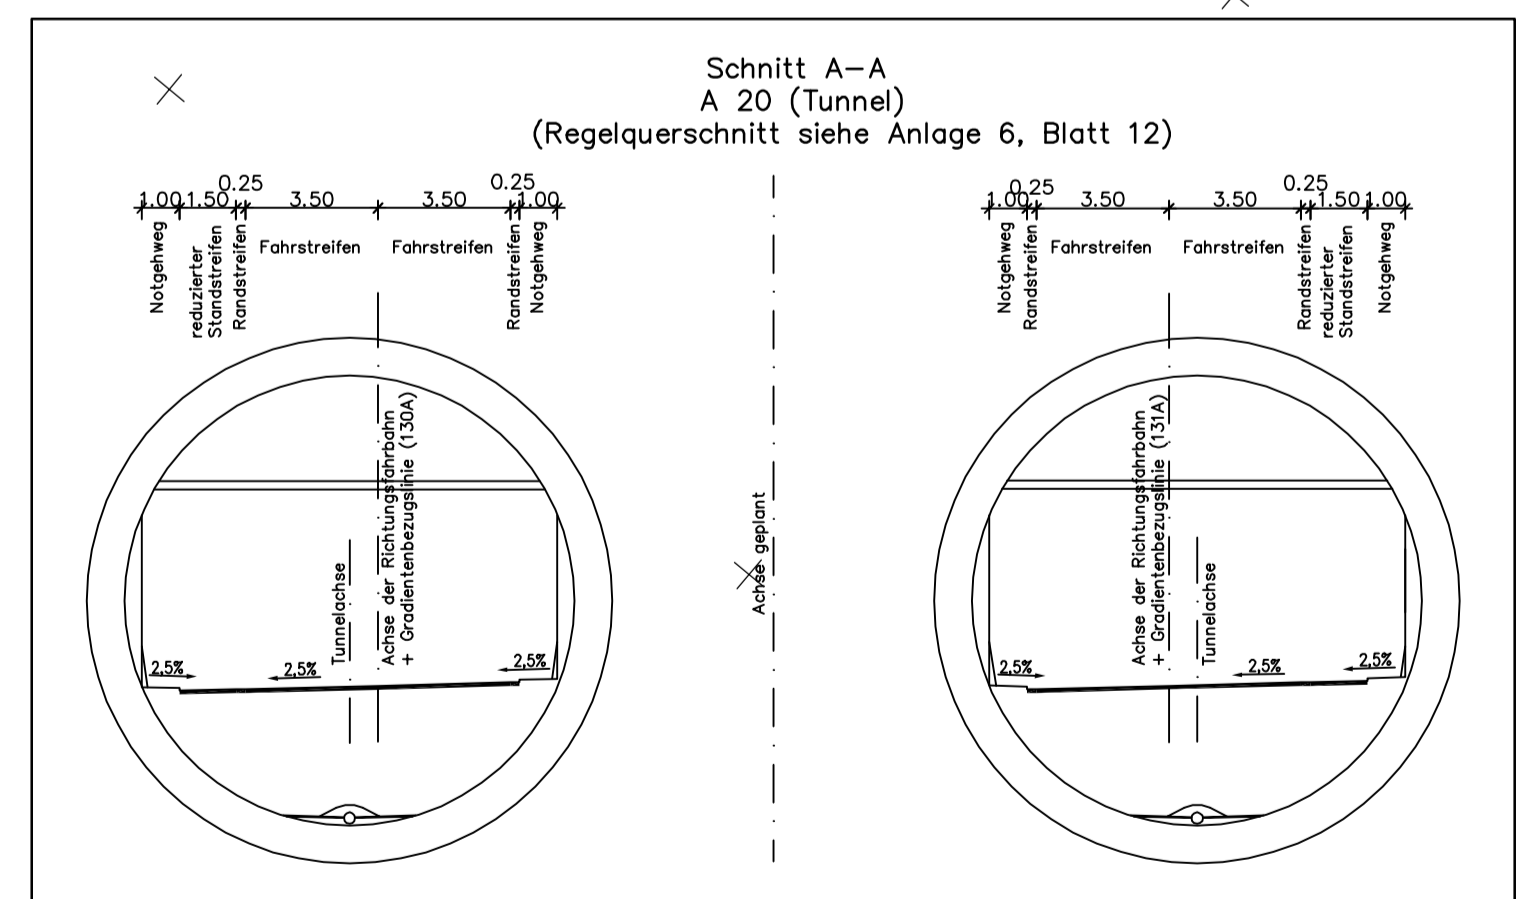

Koordinatensystem: Gouss-Krüger, Höhensystem: NN 160

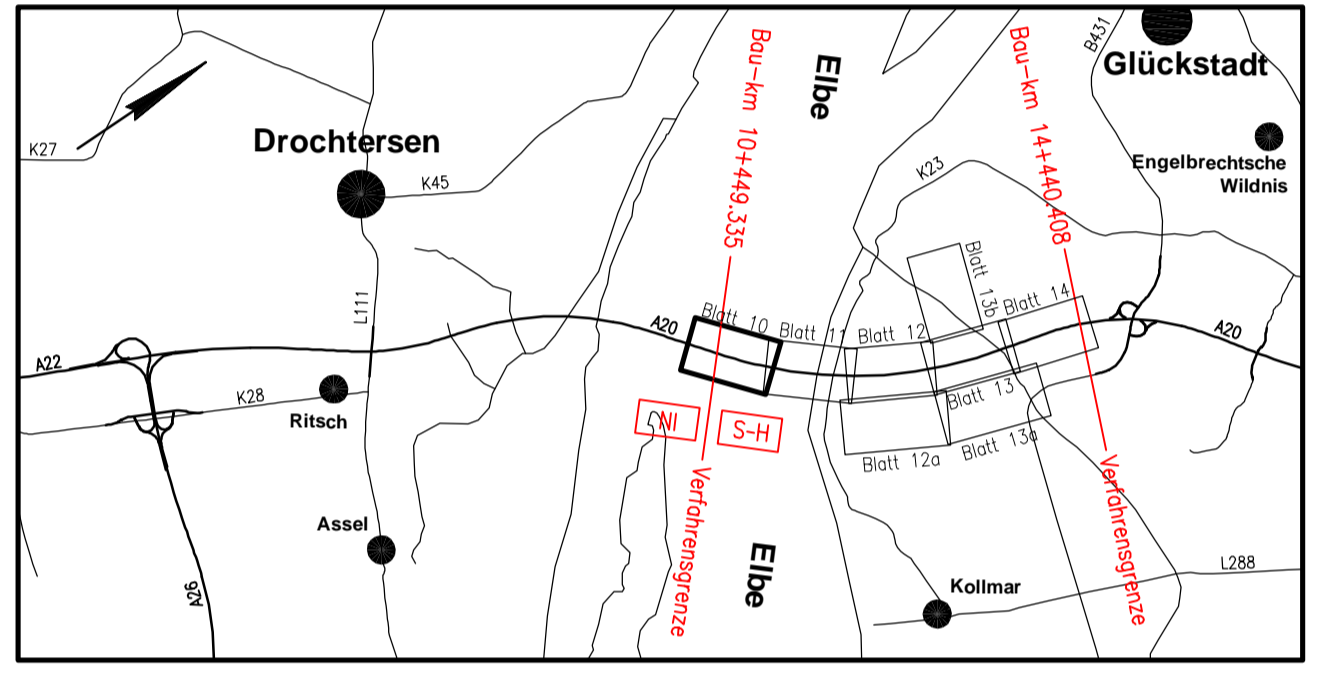

4.			
3.			
2.			
1.			
Nr.	Art der Änderung	Datum	Aufgestellt

Umweltplanung:		Datum	Zeichen
	Flory Intra GmbH Neuer Wall 72 20354 Hamburg Tel. 040/981790-0 Fax 040/981790-77 Hamburg, 02 / 2009	bearbeitet 02 / 2009	Dkn / Fre
		gezeichnet 02 / 2009	Ern/Jol
		geprüft: 02 / 2009	Dkn
	Plan-Dateicode	Maßnahmenplan_SH_PFV2009	

Landesbetrieb Straßenbau und Verkehr Schleswig-Holstein		Unterlage Nr.
Straße: A 20		Blatt Nr.
Nächstes Ort: Glückstadt		Reg.-Nr.
Bau-km A 20: von 10+449,335 bis 11+440,408		Datum
		Name
Neubau der A 20 Nord-West-Umfahrung Hamburg		bearbeitet
		gezeichnet
		geprüft
		03/2009
		Baumbach
Lageplan der landschaftspflegerischen Maßnahmen		
Landesgrenze Niedersachsen / Schleswig-Holstein bis B 431		Bau-km 10+160 bis Bau-km 11+030
		Maßstab: 1:1.000

Aufgestellt: Landesbetrieb Straßenbau und Verkehr Schleswig-Holstein Niederlassung Itzehoe	
gez. Kohlsaat Itzehoe, den 31.03.2009	
Planfeststellungsunterlage vom 31.03.2009	
Anlage : 12.2.3	
Blatt : 10	

Grundplan hergestellt: 07/2004	Ergänzungen:	
aphos Leipzig AG Proger Straße 17 04103 Leipzig	Aufnahme Feldvergleich terrestrische Nachvermessung Kotoater	21.03.2003 bzw. 01.04.2005 03/2007 06/2004 Stand 2003/2006