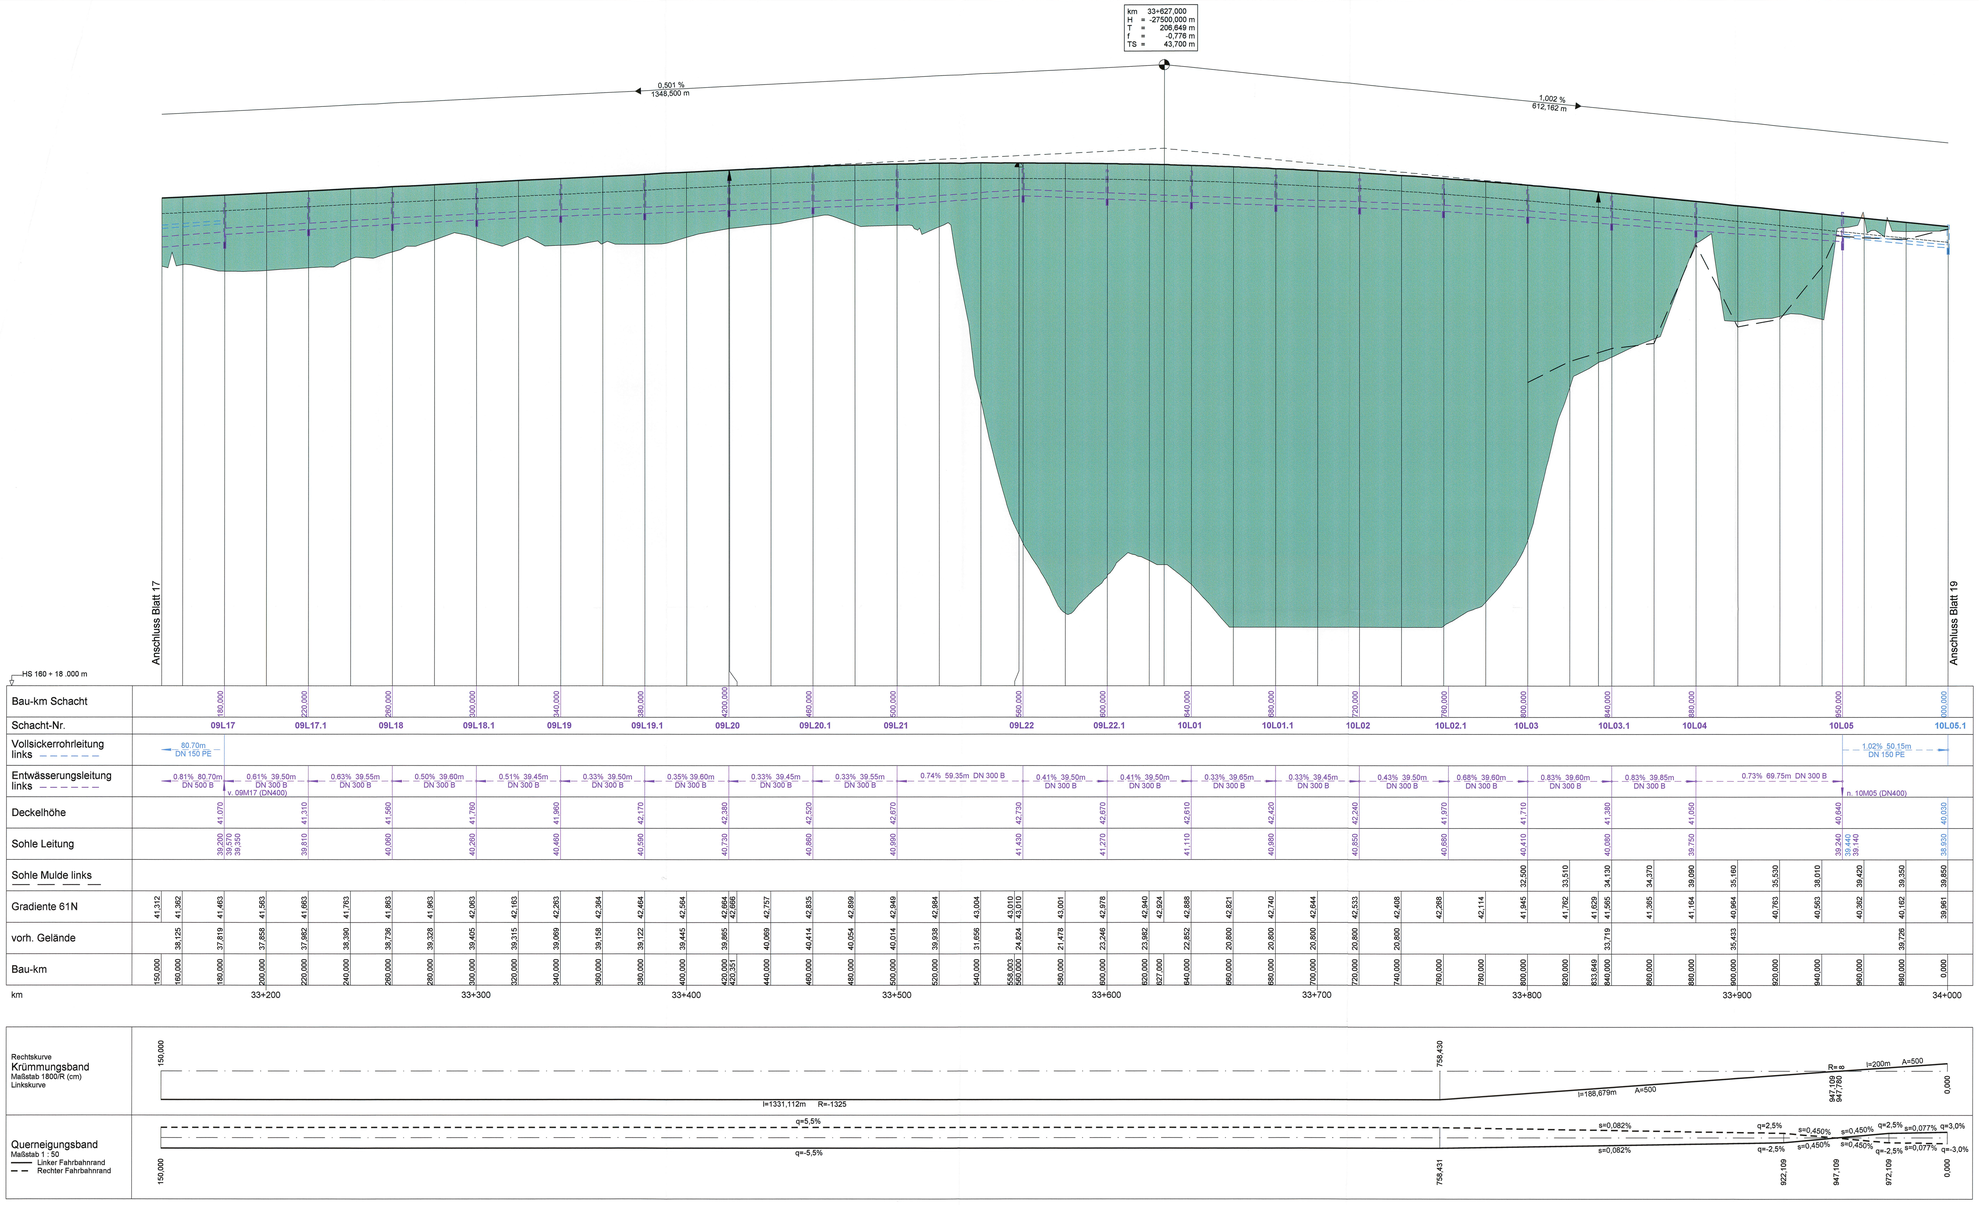

Zeichenerklärung

- Neigungsbrechpunkt mit Angabe von Gefälle und Steigung in Prozent, Länge der Gefälle-(Steigungs-) Strecke und Halbmesser
- Damm
- Einschnitt
- Sohle Mulde links
- Sohle Mulde rechts
- Oberkante Planum
- Gradientenhochpunkt bzw. Gradiententiefpunkt
- Entwässerungsleitung links mit Schacht
- Vollsickerrohrleitung links mit Schacht
- Entwässerungsleitung Mittelstreifen mit Schacht
- Vollsickerrohrleitung Mittelstreifen mit Schacht
- Entwässerungsleitung rechts mit Schacht
- Vollsickerrohrleitung rechts mit Schacht

Nr.	Art der Änderung	Datum	Name

MECKLENBURGISCHES INGENIEURBÜRO FÜR VERKEHRSBAU GMBH SCHWERIN
Ludwigsleiter Chausee 72 , 19061 Schwerin , Telefon: 03865/39960 , Telefax: 03865/397127

P:\STRASSEN\MECKLENBURG\1_2850\850 HP-B-Nr.16L.16.TIMF vom: 06.07.2009
Krüger
Schwerin, den 06/2009 Gezeichnetzeichner

	Datum	Zeichen
bearb.	06/2009	Köllmann
gez.	06/2009	Mecklenburg
gepr.	06/2009	Berchtold

merkel INGENIEUR CONSULT
MERKEL INGENIEUR CONSULT
Bremerhaven 1 , 24118 Kiel , Telefon: 0431/553919 , Telefax: 0431/5337299

Straßenbauverwaltung
Land Schleswig - Holstein

Straße: **BAB A 20** Betr.-km:
Nächster Ort: **Hartenholm**

Unterlage Nr. 8
Blatt Nr. 18L
Bau-km

	Datum	Zeichen
bearbeitet		
gezeichnet		
geprüft	06/2009	Heitmann

Neubau der BAB A 20
Nord-West-Umfahrung Hamburg

Teil A
A 7 bis B206 westlich Wittenborn

Bau-km: 16+100.000 bis 35+776.347

Höhenplan BAB A20
Achse 61
Rifa Bad Bramstedt, Gradiente 61N
Bau-km 33+150.000 - 34+000.000
Maßstab 1 : 1.000 / 100

Aufgestellt:
Landesbetrieb Straßenbau und Verkehr
Schleswig - Holstein
Niederlassung Lübeck
Projektgruppe A20

Lüth

Lübeck, den 29.06.2009

Festgestellt mit Beschluss
vom 27.04.2017
Az.: 405 - 553.32 - A20 - 01/11
Dieser festgestellte Plan ist Bestandteil des vorbezeichneten Beschlusses. Für die Anpaßte der Rechtsgrundlagen und deren Funktstellen wird auf den Planfeststellungsbeschluss verwiesen.
Kiel, den 27.04.2017
Landesbetrieb Straßenbau und Verkehr Schleswig-Holstein
«Planfeststellungsbehörde»
gez. Quirmbach

Planfeststellungsunterlage

vom 29.06.2009

Anlage: 8.0
Blatt: 18L