
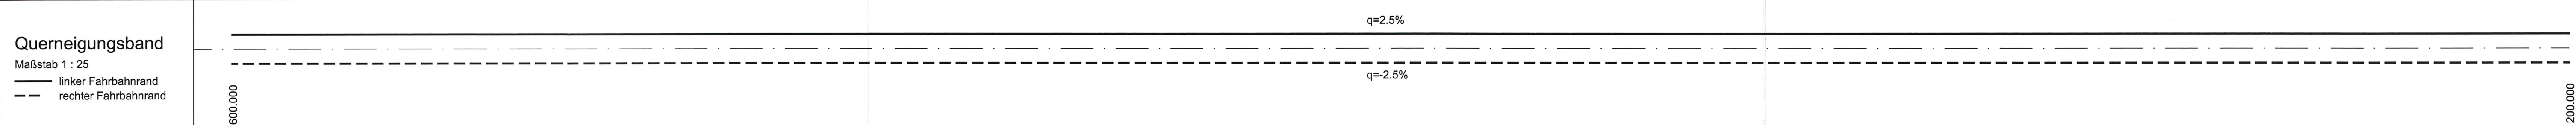
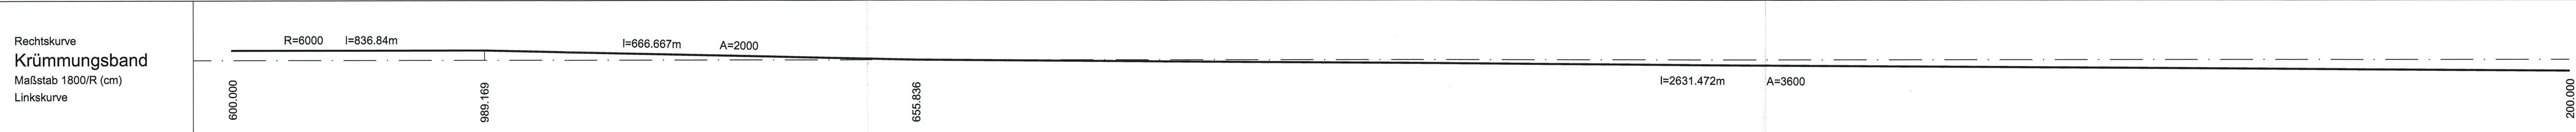
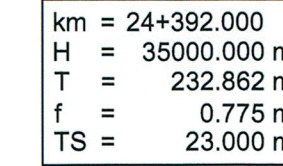
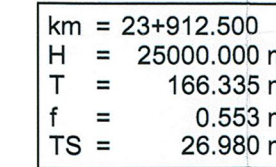
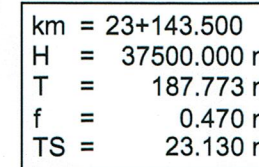


BW 6.05	Kleintierquerung Hartenholmer Moor/ Struvenhüttener Moor (Achse 395) Bau-km 0+040.114
----------------	---

BW 6.06	A20 (Achse 61) Bau-km 23+193.082

BW 6.07	Kleintierquerung Mühlenau (Achse 440) Bau-km 0+074.799
----------------	---

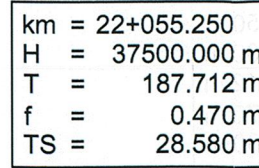

Gradientenhochpunkt
bzw. Gradiententiefpunkt

Nr.	Art der Änderung	Datum	Name
-----	------------------	-------	------

	M ECKENBURGISCHES I NGENIEURBÜRO FÜR V ERKEHRSSBAU GMBH		SCHWERIN
	Ludwigstater Chaussee 72, 19061 Schwerin, Telefon: 0385/39960, Telefax: 0385/3977127		
USt-Identifikationsnummer: DE265696000 USt-Prüfungsnummer: 26.06.2009			
Krüger			
Schwerin, den 05.02.2009		Geschäftsführer	
	Datum	Zeichen	
bearb.	06/2009	Goldschmidt	
gez.	06/2009	Brunner	
gepr.	06/2009	Lass	

Straßenbauverwaltung Land Schleswig - Holstein		Unterlage Nr. 4 Blatt Nr. 3R Baujahr		
Straße : BAB A 20 Nächster Ort: Hartenholm		Betr.-km:		
		<table><tr><td>Datum</td><td>Zeichen</td></tr></table>	Datum	Zeichen
Datum	Zeichen			

Neubau der BAB A 20 Nord-West-Umfahrung Hamburg Teil A A 7 bis B206 westlich Wittenborn Bau-km: 16+100.000 bis 35+776.347	bearbeitet		
	gezeichnet		
	geprüft	06/2009	Heltmann
	überprüfthöhenplan BAB A20 Achse 61 Rifa Bad Segeberg, Gradiente 61S Bau-km 21+600.000 - 25+200.000		
	Maßstab 1 : 5.000 / 500		

Lübeck, den 29.06.2009

Anlage: 4
Blatt: 3R

Nachrichtlich