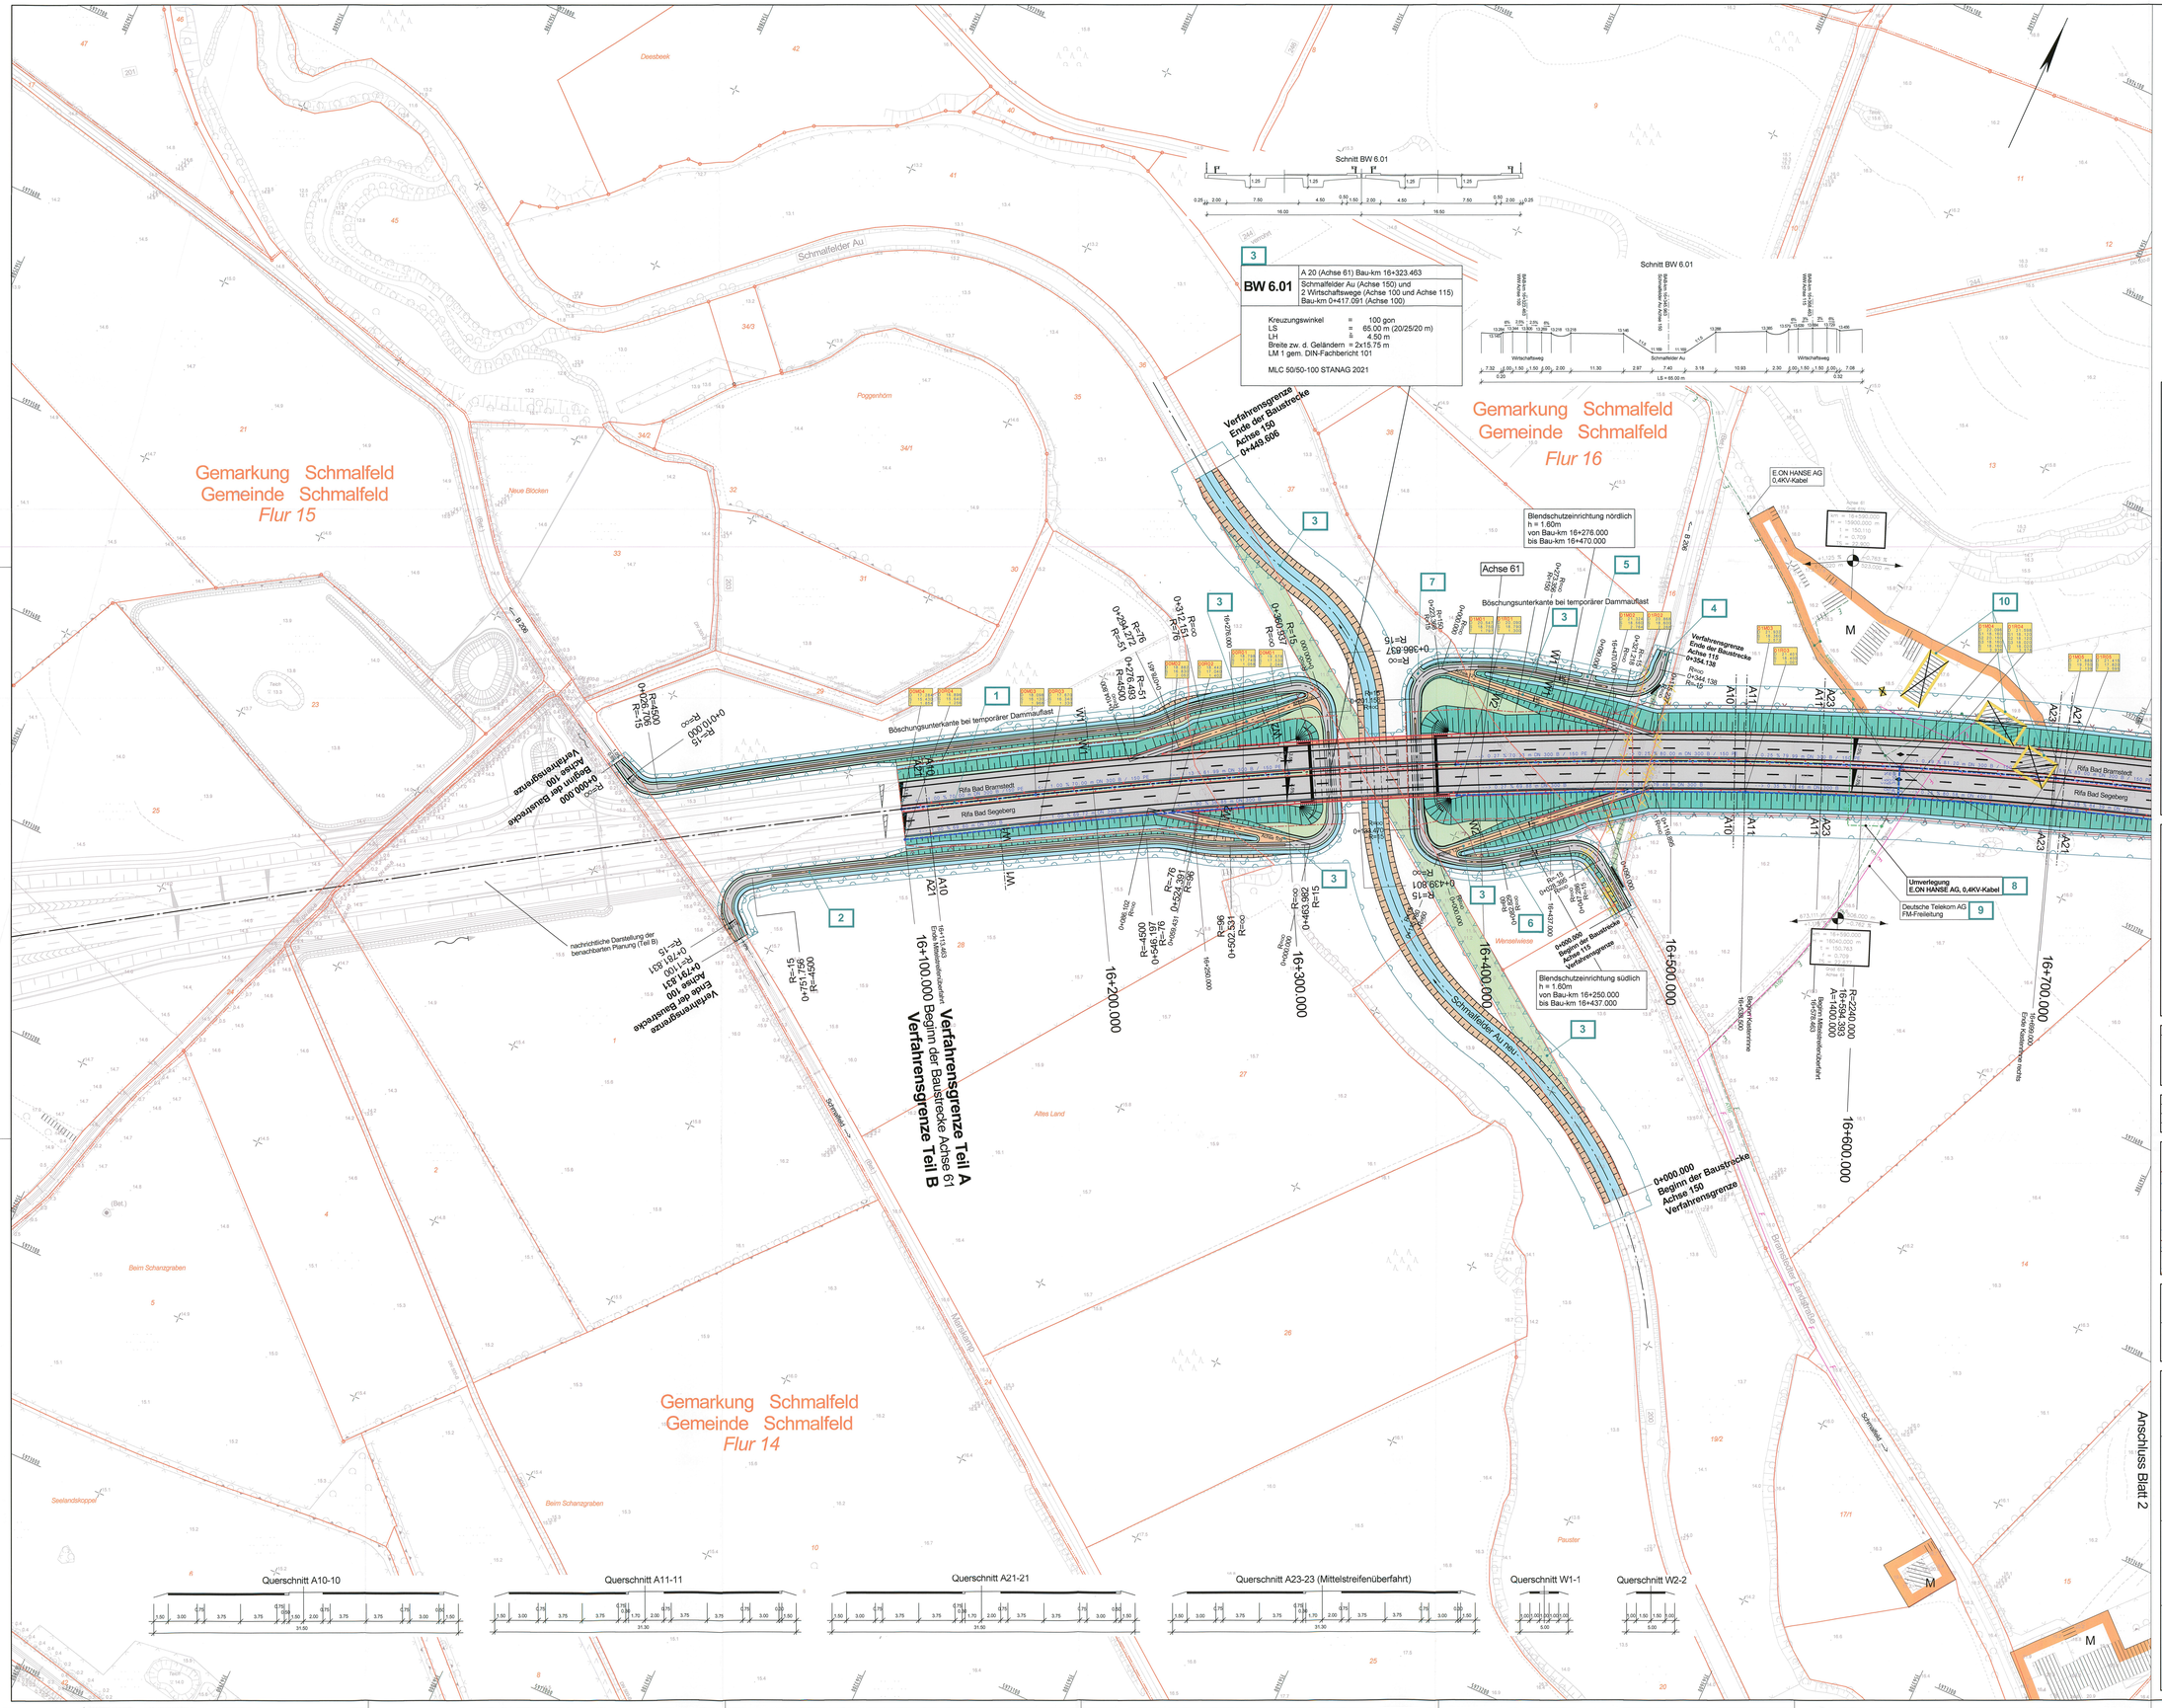

BW 6.01

A 20 (Achse 61) Bau-km 16+323.463
Schmalfelder Au (Achse 150) und
2 Wirtschaftswege (Achse 100 und Achse 115)
Bau-km 0+417.091 (Achse 100)

Kreuzungswinkel = 100 gon
LS = 65.00 m (20/25/20 m)
LH = 4.50 m
Breite zw. d. Geländern = 2x15.75 m
LM 1 gem. DIN-Fachbericht 101

MLC 50/50-100 STANAG 2021

Zeichenerklärung

- Dammböschung
- Bankett
- Entwässerungsrinne
- Standstreifen
- Fahrbahn
- Trennstreifen (unbefestigt/befestigt)
- Fahrbahn
- Standstreifen
- Entwässerungsrinne mit Ablauf
- Bankett
- Entwässerungsmulde
- Einschnittsböschung
- Geh- und Radweg
- Wirtschaftsweg (unbefestigt/befestigt)
- Betonspurbahn
- Betonspurbahn
- Betonspurbahn
- Gewässer
- Verwaltung
- Bodenaustausch
- Amphibienleiteinrichtung
- Wildleiteinrichtung
- Eingriffsgrenze
- Grenze der baubedingten Flächeninanspruchnahme
- nachrichtlich: passive Schutzeinrichtung
- geplante Entwässerung/s (mit Kontrollschacht und Fließrichtung)
- geplante Vollsickerrohrleitung (mit Schacht und Fließrichtung)
- Tiefpunkt / Hochpunkt
- Fahrbahnquerneigung
- Neigungsbrechpunkt mit Angabe von Gefälle und Neigung in (Prozent, Promille) und Gefälle/Steigung in Strecke und Radius
- Geländeangleichung/ Rekultivierung
- Notgehbahn
- Entsiegelung
- Baum fällen
- Gebäudeabbruch
- Fließrichtung
- Schacht Nr. D = Deckelhöhe S = Sohlhöhe T = Schachttiefe
- Flurgrenze
- Gemarkungsgrenze
- Gemeindegrenze
- Flurstücksgrenze
- Lärmschutz: Gebäudeseiten erhalten passiven Lärmschutz, wenn keine ausreichende Schallidämmung vorhanden ist.
- laufende Nr. der Immissionsorte (mit Anspruch)
- Zahl der zu schützenden Stockwerke
- Mittelungspegel Tag/Nacht in dB (A)
- laufende Nr. der Immissionsorte (ohne Anspruch)
- reines und allgemeines Wohngebiet, Kleinsiedlungsgebiet
- Kerngebiet, Dorfgebiet, Mischgebiet
- Gewerbegebiet
- Sondergebiet (Schulen, Heime, Krankenhäuser)
- Ver- und Entsorgung
- Nr. im Bauwerksverzeichnis

Zeichenerklärung Ver- und Entsorgung

vorhandene Leitungen	geplante Leitungen
Druckrohrleitung	
Gasleitung	Gasleitung / neue Einbindungen
Fernmeldefreilfg. der Deutsche Telekom	Fernmeldefreilfg. der Deutsche Telekom / neue Einbindungen
Fernmeldekabel der Deutsche Telekom	Fernmeldekabel der Deutsche Telekom / neue Einbindungen
Energiefreileitung	Energiefreileitung
Energiekabel	Energiekabel / neue Einbindungen
Trinkwasserleitung	Trinkwasserleitung / neue Einbindungen
Regenwasserleitung	Regenwasserleitung / neue Einbindungen
Schmutzwasserleitung	Schmutzwasserleitung / neue Einbindungen
Abwasserdruckrohrleitung	Abwasserdruckrohrleitung / neue Einbindungen

Grundplan hergestellt: 09/2006		terrestrische Nachmessung durch:	
aphos Leipzig AG Prager Straße 17 04103 Leipzig	Koordinatensystem: Gauß-Krüger Aufnahme: 28.04.2006 Feldvergleich: 07/2006 Katasterstand: 18.07.2005	MERKEL INGENIEUR CONSULT VERMESSUNG GMBH Bernadotte 1 , 24103 Kiel Telefon: 0431/539210 , Telefax: 0431/5372199	Koordinatensystem: Gauß-Krüger Aufnahme: 23.08.2007 durch: Brückner/ Fließner

Nr.	Art der Änderung	Datum	Name
1.	Achse 115, Auffahrten Flurstück-Nr. 37, 38, Befestigung	11/2011	Goldschmidt

Blattübersicht

MECKLENBURGISCHES INGENIEURBÜRO FÜR VERKEHRSBAU GMBH SCHWERIN
Ludwigslusterr Chaussee 72 , 19061 Schwerin , Telefon: 03850/8860 , Telefax: 03850/387127

merkel INGENIEUR CONSULT
MERKEL INGENIEUR CONSULT
Bernadotte 1 , 24103 Kiel , Telefon: 0431/539210 , Telefax: 0431/5372199

F:\DEBA\ADG\BW\01\Ausbau\Grunderwerb\FLW01.dgn
Arbeit FL 1000 1:1 Blatt1 vom 24.06.2009
gez. Krüger
Schwerin, den 06/2009 Gesch.führer

	Datum	Zeichen
bearb.	06/2009	Goldschmidt
gez.	06/2009	Brunner
gepr.	06/2009	Lass

Straßenbauverwaltung
Land Schleswig - Holstein

Straße : **BAB A 20** Betr.-km:
Nächster Ort: **Hartenholm**

Unterlage Nr. 7
Blatt Nr. 1
Bau-km

	Datum	Zeichen
bearbeitet		
gezeichnet		
geprüft	06/2009	Heitmann

Neubau der BAB A 20
Nord-West-Umfahrung Hamburg

Teil A
A 7 bis B 206 westlich Wittenborn

Bau-km: 16+100 bis 35+776.347

Lage- und Bauwerksplan
Bau-km 16+100.000 - 16+750.000
Maßstab 1 : 1.000

Aufgestellt:
Landesbetrieb Straßenbau und Verkehr
Schleswig - Holstein
Niederlassung Lübeck
Projektgruppe A20

Lüth

Lübeck, den 29.06.2009

UNGÜLTIG!
Siehe Deckblatt!

Planfeststellungsunterlage
vom 29.06.2009

Anlage: 7
Blatt: 1
Deckblatt