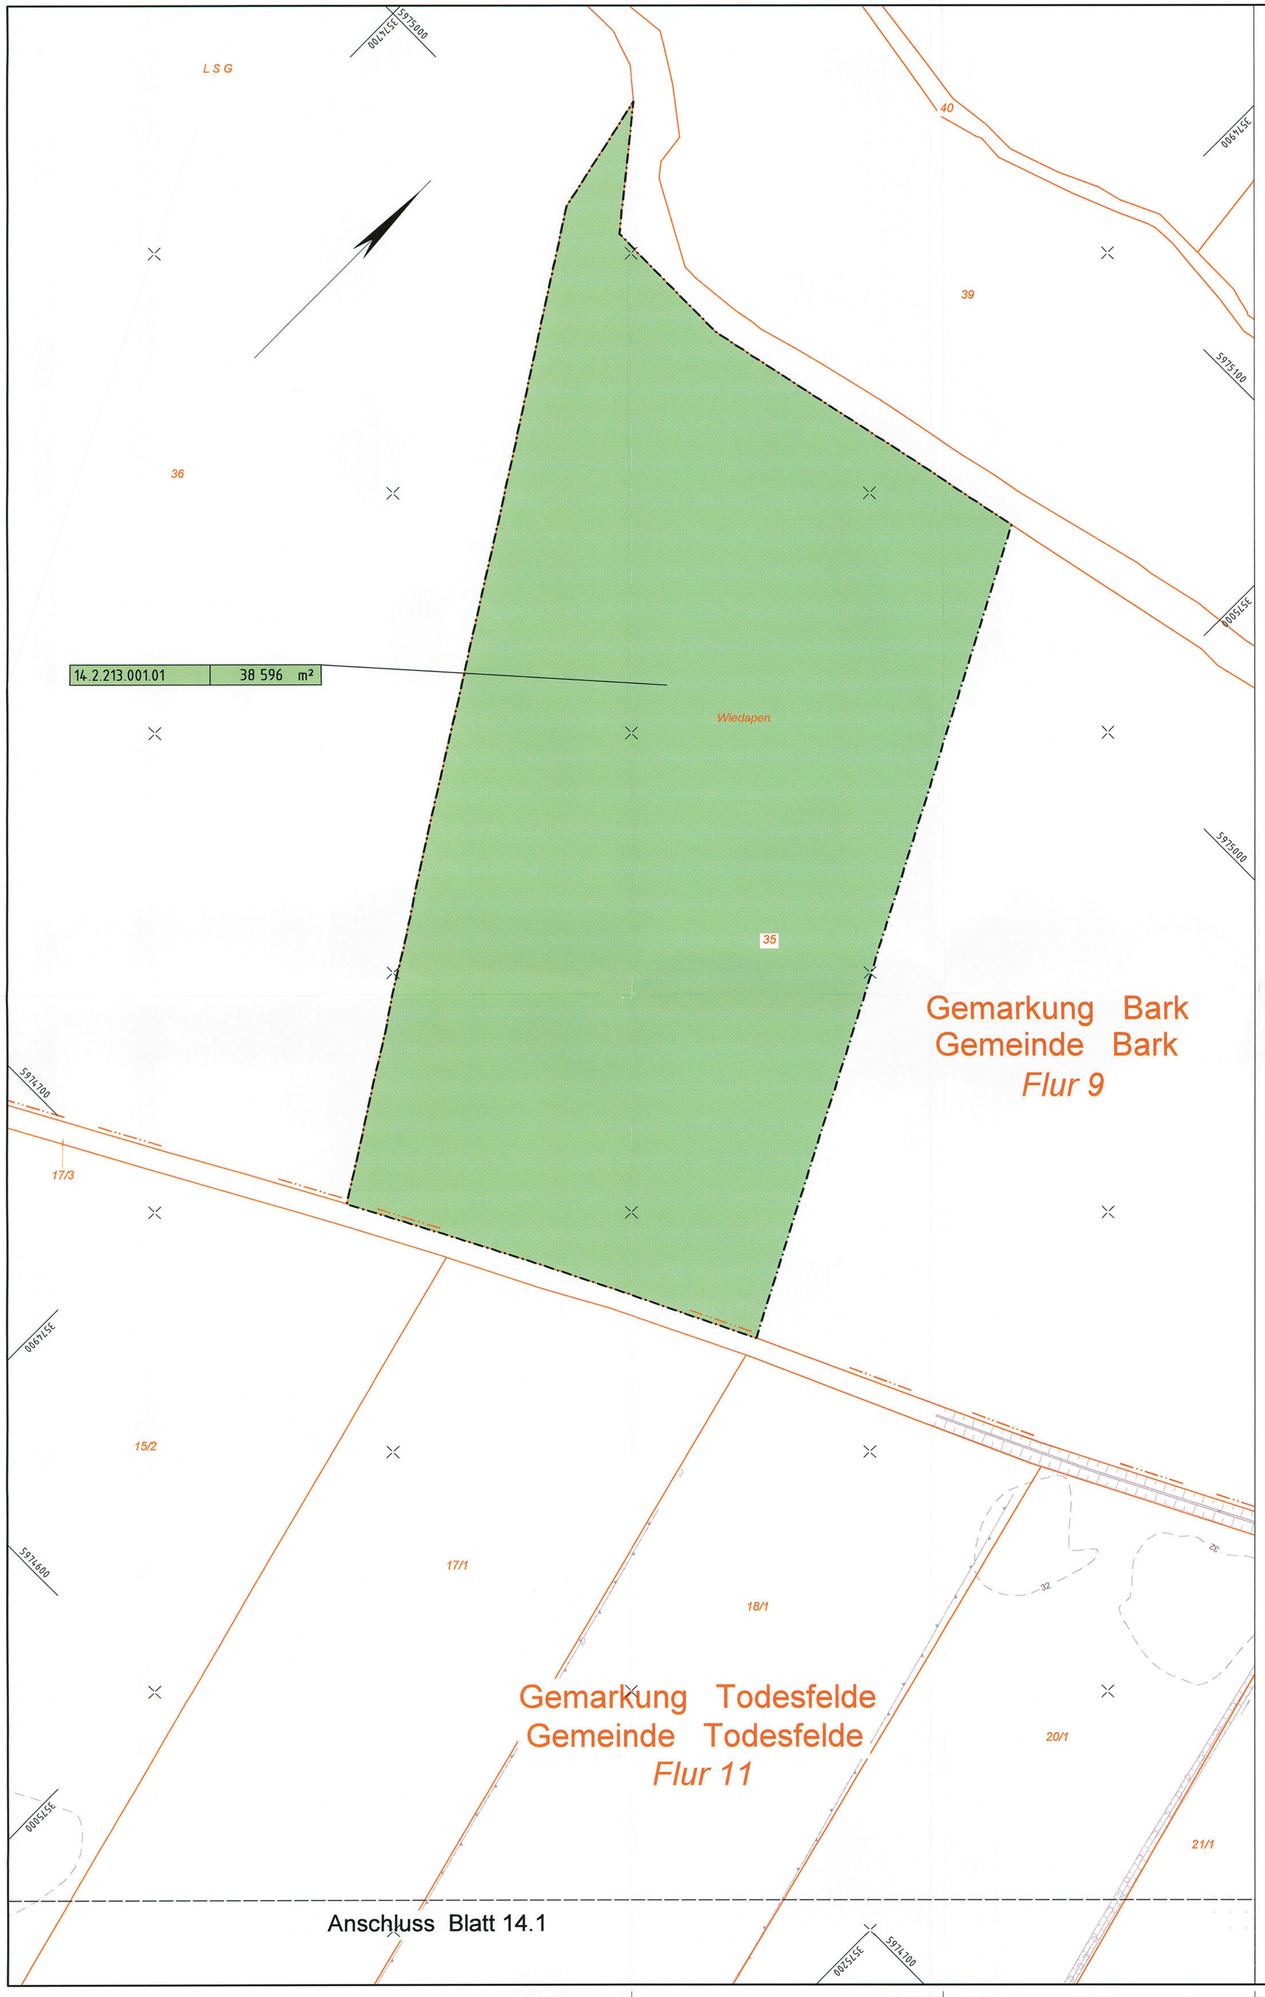

Zeichenerklärung

- Dammböschung
- Bankett
- Entwässerungsrinne
- Standstreifen
- Fahrbahn
- Trennstreifen
- Fahrbahn
- Standstreifen
- Entwässerungsrinne
- Bankett
- Entwässerungsmulde
- Einschnittsböschung
- Tiefpunkt / Hochpunkt
- Fahrbahnquerneigung
- Neigungsbrechpunkt mit Angabe von Gefälle und Steigung in Prozent, Länge der Gefäll- (Steigungs-) Strecke und Halbmesser
- Wildleiteinrichtung
- Eingriffsgrenze
- Grenze der baubedingten Flächeninanspruchnahme
- nachrichtlich passive Schutzeinrichtung
- Entsiegelung
- Baum fällen
- Gebäudeabbruch

- Flurgrenze
- Gemarkungsgrenze
- Gemeindegrenze
- Flurstücksgrenze

Nr. des Grunderwerbsverzeichnisses

1. 112. 001. 01	198 m²

- 01 Teilfläche eines Flurstückes
- 001 lfd. Nr. des betroffenen Flurstückes
- 112 Eigentümer des betroffenen Flurstückes
- 1 Nr. des Grunderwerbsplanes

- Erwerbsfläche
- vorübergehend beanspruchte Fäche für den Straßenbau
- Nutzungsentzug/ dauernde Beschränkung

Stand des Katasterauszuges: Sept. 2008

Zeichenerklärung Ver- und Entsorgung

vorhandene Leitungen	geplante Leitungen
Druckrohrleitung	
G Gasleitung	G Gasleitung neue Einbindungen
F Fernmeldefreiltg. der Deutsche Telekom	F Fernmeldefreiltg. der Deutsche Telekom
F Fernmeldekabel der Deutsche Telekom	F Fernmeldekabel der Deutsche Telekom
E Energiefreileitung	E Energiefreileitung
E Energiekabel	E Energiekabel
W Trinkwasserleitung	W Trinkwasserleitung
RW Regenwasserleitung	RW Regenwasserleitung
SW Schmutzwasserleitung	SW Schmutzwasserleitung
A Abwasserdruckrohrleitung	A Abwasserdruckrohrleitung

Grundplan hergestellt: 09/2006		terrestrische Nachmessung durch:	
aphos Leipzig AG Prager Straße 17 04103 Leipzig	Koordinatensystem: Gauß-Krüger Aufnahme: 28.04.2006 Feldvergleich: 07/2006 Katasterstand: 18.07.2005	MECKLENBURGISCHES INGENIEURBÜRO FÜR VERKEHRSBAU GMBH SCHWERIN Ludwigslust Chaussee 72, 19061 Schwerin, Telefon: 0385/39960, Telefax: 0385/3977127	Koordinatensystem: Gauß-Krüger Aufnahme: 02.08.2007 durch: Dochan / Dettmann

Nr.	Art der Änderung	Datum	Name

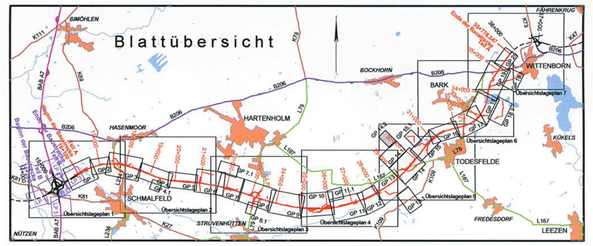

MECKLENBURGISCHES INGENIEURBÜRO FÜR VERKEHRSBAU GMBH SCHWERIN
Ludwigslust Chaussee 72 , 19061 Schwerin , Telefon: 0385/39960 , Telefax: 0385/3977127

merkel INGENIEUR CONSULT
MERKEL INGENIEUR CONSULT
Bismarkallee 1 , 24105 Kiel , Telefon: 0431/339310 , Telefax: 0431/337269

F:\STRASSE\M.MECKLENBURG\11_265958\LP_A20_ges_PLAF_06 / 0.45m² vom 21.07.2009
Krüger
Schwerin, den 06/2009 Geschäftsführer

	Datum	Zeichen
bearb.	06/2009	Köllmann
gez.	06/2009	Mecklenburg
gepr.	06/2009	Berchtold

Straßenbauverwaltung
Land Schleswig - Holstein

Straße: **BAB A 20** Betr.-km:
Nächster Ort: **Hartenholm**

Unterlage Nr.
Blatt Nr.
Bau-km

	Datum	Zeichen
bearbeitet		
gezeichnet		
geprüft	06/2009	Heitmann

Neubau der BAB A 20
Nord-West-Umfahrung Hamburg

Teil A
A 7 bis B206 westlich Wittenborn

Bau-km: 16+100.000 bis 35+776.347

Grunderwerbsplan
Bau-km 29+100.000 - 30+150.000

Maßstab 1 : 1.000

Aufgestellt:
Landesbetrieb Straßenbau und Verkehr
Schleswig - Holstein
Niederlassung Lübeck
Projektgruppe A20

Lüth

Lübeck, den 29.06.2009

Planfeststellungsunterlage
vom 29.06.2009

Anlage: 14.1
Blatt: 14.2

Festgestellt mit Beschluss
vom 27.04.2017

Az.: 405 - 553.32 - A20 - 01/11

Dieser festgestellte Plan ist Bestandteil des vorbezeichneten Beschlusses. Für die Angabe der Rechtsgrundlagen und deren Fundstellen wird auf den Planfeststellungsbeschluss verwiesen.

Kiel, den 27.04.2017
Landesbetrieb Straßenbau
und Verkehr Schleswig-Holstein
-Planfeststellungsbehörde-

gez. Quirmbach