


km = 0+664.500
 H = 5000.000 m
 T = 14.234 m
 f = 0.020 m
 TS = 22.092 m

km = 0+911.529
 TS = 22.124 m


0.013 %
 247.029 m

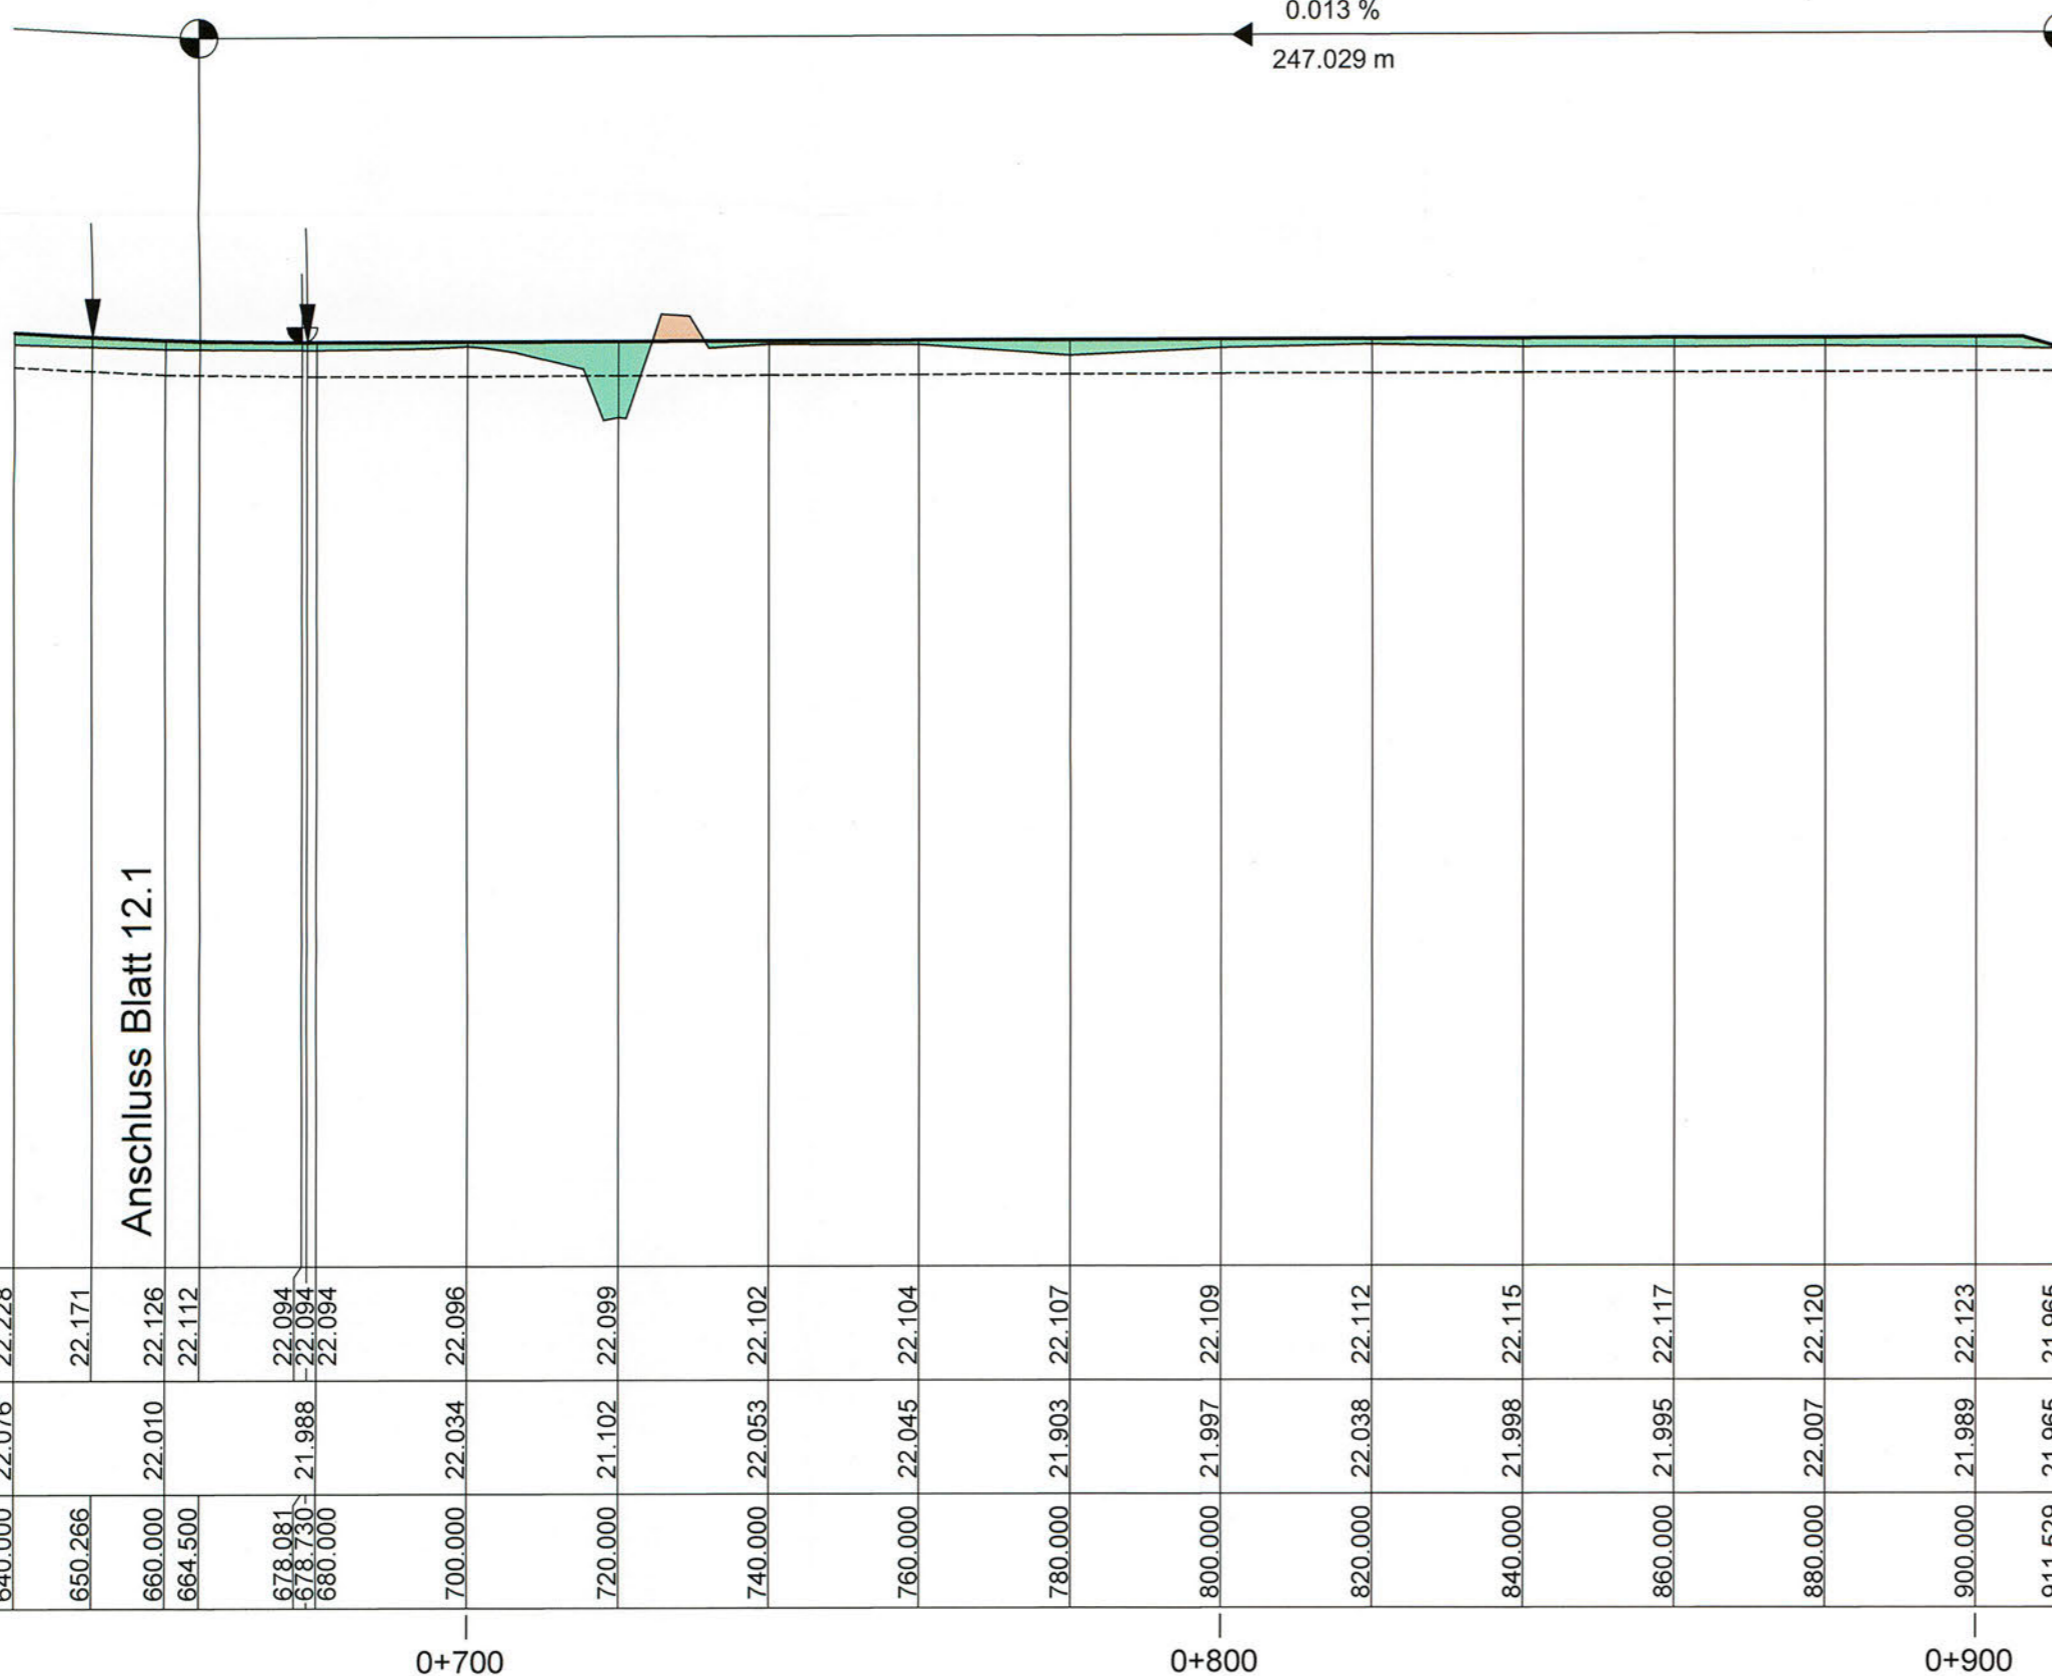

km	640.000	650.266	660.000	664.500	678.081	678.730	680.000	700.000	720.000	740.000	760.000	780.000	800.000	820.000	840.000	860.000	880.000	900.000	911.529
Gradiente 155	22.228	22.171	22.126	22.112	22.094	22.094	22.094	22.096	22.099	22.102	22.104	22.107	22.109	22.112	22.115	22.117	22.120	22.123	21.965
vorh. Gelände	22.076		22.010		21.988	21.988	21.988	22.034	21.102	22.053	22.045	21.903	21.997	22.038	21.998	21.995	22.007	21.989	21.965
Bau-km	640.000	650.266	660.000	664.500	678.081	678.730	680.000	700.000	720.000	740.000	760.000	780.000	800.000	820.000	840.000	860.000	880.000	900.000	911.529

Rechtskurve Krümmungsband Maßstab 50/R (cm) Linkskurve	R=10000 I=278.087m	640.000	911.529
Querneigungsband Maßstab 1 : 25 — linker Fahrbahnrand - - rechter Fahrbahnrand	q=3% q=-3%	640.000	911.529

Zeichenerklärung

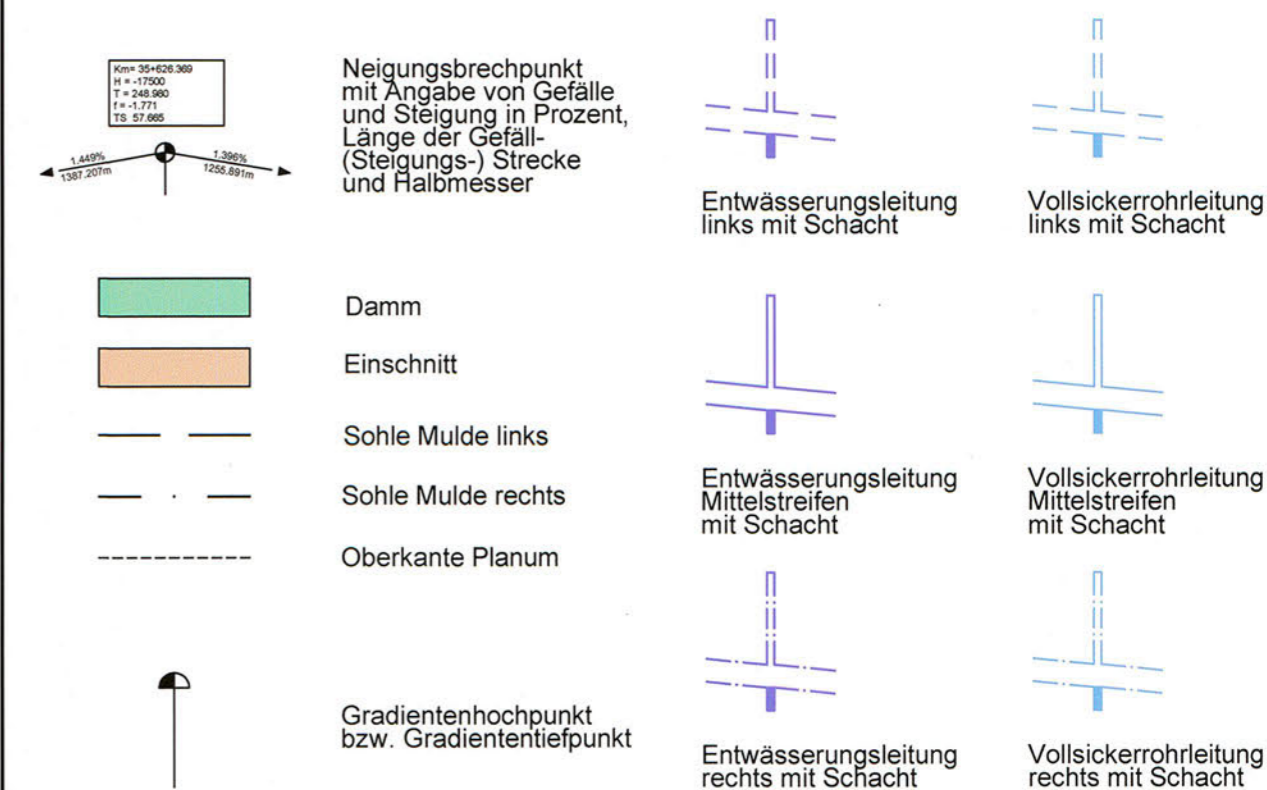

Nr.	Achse 155, Bauende angepaßt	11/2011	Goldschmidt
	Art der Änderung	Datum	Name

M ECKLENBURGISCHES I NGENIEURBÜRO FÜR V ERKEHRSBAU GMBH SCHWERIN <small>Ludwigsluster Chaussee 72, 19061 Schwerin, Telefon: 0385/39960, Telefax: 0385/3977127</small>	<small>P:108096100/CADIENTWPLANPLANHP_06.091 H155: 0.28m² 24.06.2009</small>	
	gez. Krüger <small>Schwerin, den 06/2009 Geschäftsführer</small>	
MERKEL INGENIEUR CONSULT <small>Bismarkallee 1, 24105 Kiel, Telefon: 0431/339310, Telefax: 0431/337269</small>	Datum	Zeichen
	bearb.	06/2009 Goldschmidt
	gez.	06/2009 Brunner
	gepr.	06/2009 Lass

Straßenbauverwaltung Land Schleswig - Holstein		Unterlage Nr.	8.3
Straße : BAB A 20 Betr.-km: Nächster Ort: Hartenholm		Blatt Nr.	12.2
Neubau der BAB A 20 Nord-West-Umfahrung Hamburg		Bau-km	
Teil A A 7 bis B206 westlich Wittenborn		Datum	Zeichen
Bau-km: 16+100.000 bis 35+776.347		bearbeitet	
		gezeichnet	
		geprüft	06/2009 Heitmam
		Höhenplan Achse 155 Gradiente 155 Bau-km 0+650.266 - 0+911.529 Maßstab 1 : 1.000 / 100	

Aufgestellt: Landesbetrieb Straßenbau und Verkehr Schleswig - Holstein Niederlassung Lübeck Projektgruppe A20 Lüth Lübeck, den 29.06.2009	Festgestellt mit Beschluss vom 27.04.2017 Az.: 405 - 553.32 - A20 - 01/11 Dieser festgestellte Plan ist Bestandteil des vorbezeichneten Beschlusses. Für die Angabe der Rechtsgrundlagen und deren Fundstellen wird auf den Planfeststellungsbeschluss verwiesen. Kiel, den 27.04.2017 Landesbetrieb Straßenbau und Verkehr Schleswig-Holstein -Planfeststellungsbehörde- gez. Quirnbach
Planfeststellungsunterlage vom 29.06.2009	Anlage: 8.3 Blatt: 12.2 Deckblatt