



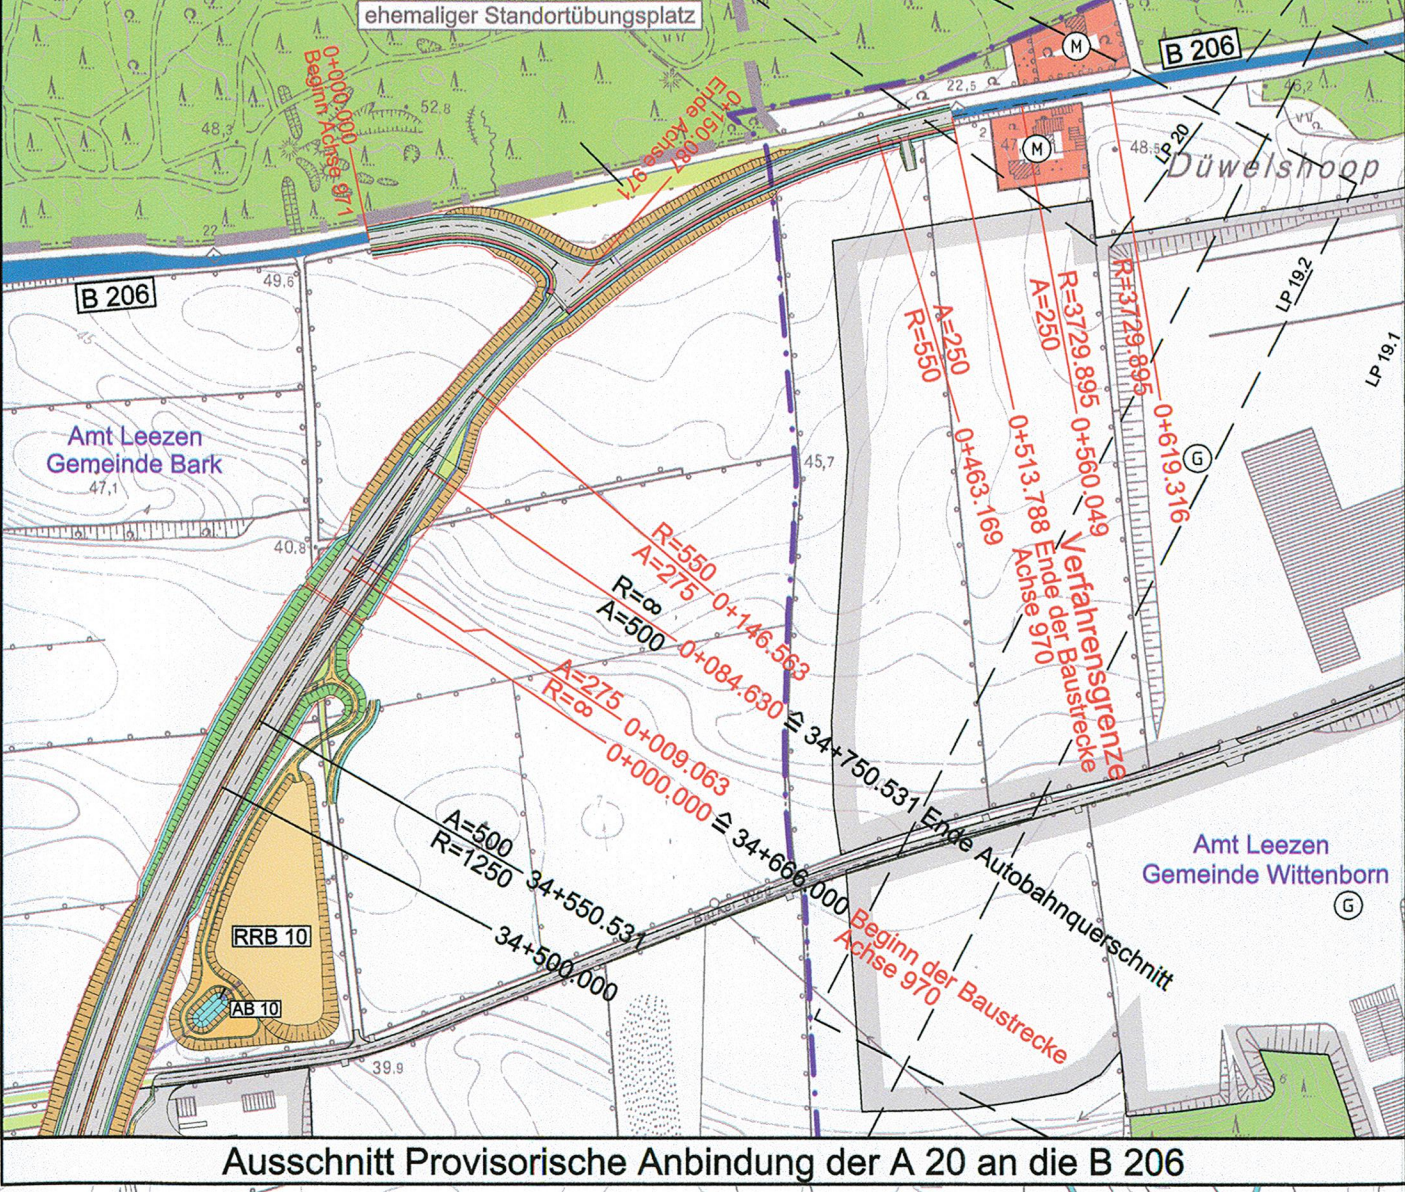

Zeichenerklärung			
Planung		Baustrecke	
		Anschlussabschnitt	
Verkehrswege	Bundesautobahn		vorhanden Rechtsgrundlagen
	Bundesstraße		
	Landesstraße		
	Kreisstraße		
Schutzgebiete	Naturschutzgebiet (NSG)		§5 Abs.6, §9 Abs.6 BBAUG
	Landschaftsschutzgebiet (LSG)		§5 Abs.6, §9 Abs.6 BBAUG
	flächenhaftes FFH-Gebiet		Flora-Fauna-Habitat-Richtlinie
	Waldgebiet / Forstwirtschaft		§5 Abs.2 Nr.9 und Abs.6, §9 Abs.1 Nr.18 und Abs.6 BBAUG
	Gewässer		§5 Abs.2 Nr.7, §9 Abs.1 Nr.16 und Abs.6 BBAUG
Flächennutzungen	Wohnbauflächen		§5 Abs.2 Nr.1, §9 Abs.1 Nr.1 BBAUG, §1 Abs.1 Nr.1 BauNVO
	Gemischte Bauflächen		§5 Abs.2 Nr.1, §9 Abs.1 Nr.1 BBAUG, §1 Abs.1 Nr.2 BauNVO
	Gewerbliche Bauflächen		§5 Abs.2 Nr.1, §9 Abs.1 Nr.1 BBAUG, §1 Abs.1 Nr.3 BauNVO
	Sondergebiete mit Nutzungsangabe		§5 Abs.2 Nr.1, §9 Abs.1 Nr.1 BBAUG, §9.10 und 11 BauNVO
	Flächen für Ver- und Entsorgung		§5 Abs.2 Nr.4 und Abs.6, §9 Abs.1 Nr.12, 14 und Abs.6 BBAUG
	Gemeindegrenze		
Sonstiges	Kiesabbau		§5 Abs.2 Nr.8 und Abs. 6, §9 Abs.1 Nr.17 und Abs.6 BBAUG

Kartengrundlage			
Kartengrundlage:	Topographische Karte 1:5.000	Landesvermessungsamt Schleswig-Holstein	
DTK5, © LVerm S-H 2006	- 560970 - 562974 - 566972	- 570970 - 572974 - 576974	- 578978
Koordinatensystem:	- 560972 - 564970 - 568974	- 570972 - 574970 - 578978	- 579978
Gauß-Krüger	- 560974 - 564972 - 568970	- 570974 - 574972 - 578978	- 579978
	- 562970 - 566974 - 568972	- 572970 - 576974 - 578972	- 580978
	- 562972 - 566970 - 568974	- 572972 - 576972 - 578974	- 580978

Übersichtsplan			
1.	Übernahme aller Änderungen aus Anlage 7	11/2011	Köllmann
Nr.	Art der Änderung	Datum	Name

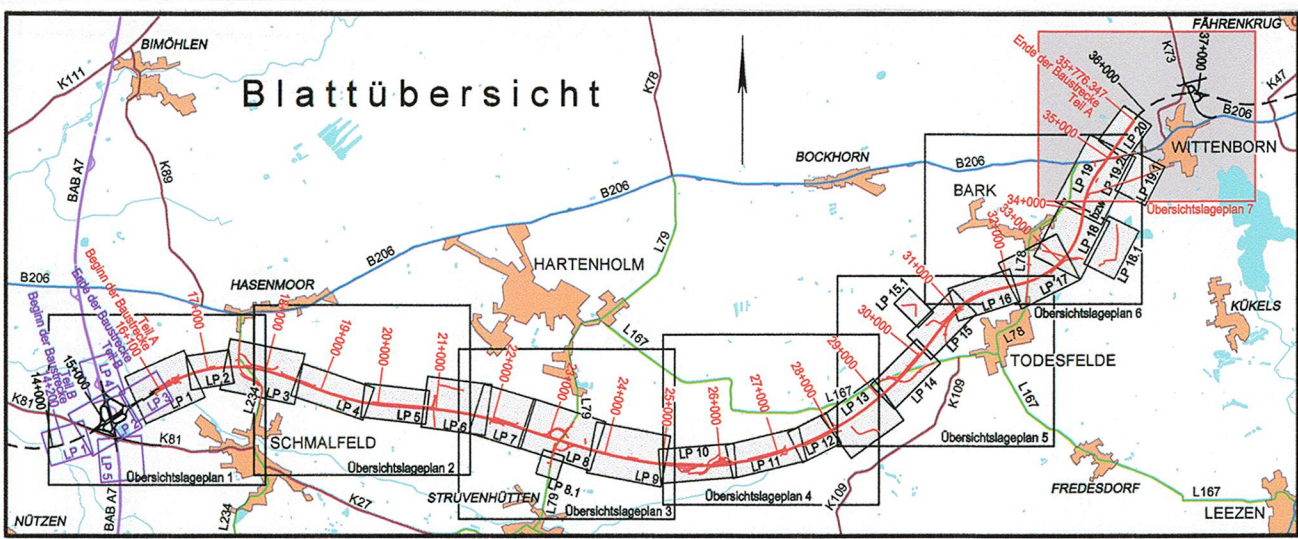

	MECKLENBURGISCHES INGENIEURBÜRO FÜR VERKEHRSBAU GMBH SCHWERIN		
	Ludwigsluster Chaussee 72, 19061 Schwerin, Telefon: 0385/59990, Telefax: 0385/5977127		
	MERKEL INGENIEUR CONSULT		
	Blumenklee 1, 24105 Kiel, Telefon: 0431/335919, Telefax: 0431/337269		
PC-PASCH: D:\A20_NW_Umfahrung_HR_Hamburg\A20_BW15\DWG		Krüger	
		Schwerin, den 06/2009	
		Datum	Zeichen
		bearb.	06/2009 Köllmann
		gez.	06/2009 Pasch
		gepr.	06/2009 Berchtold

Straßenbauverwaltung Land Schleswig - Holstein		Unterlage Nr.	3
Straße : BAB A 20		Blatt Nr.	7
Nächster Ort: Hartenholm		Bau-km	
		Datum	Zeichen
bearbeitet			
gezeichnet			
geprüft		06/2009	Heitmann
Neubau der BAB A 20 Nord-West-Umfahrung Hamburg		Übersichtslageplan	
Teil A A 7 bis B 206 westlich Wittenborn		Maßstab 1 : 5.000	
Bau-km: 16+100.000 bis 35+776.347			
Aufgestellt: Landesbetrieb Straßenbau und Verkehr Schleswig - Holstein Niederlassung Lübeck Projektgruppe A20			
Lüth			
Lübeck, den 29.06.2009			
Planfeststellungsunterlage vom 29.06.2009			
Anlage: 3			
Blatt: 7		Deckblatt	

UNGÜLTIG!
Siehe Deckblatt!