

Verbindungs- und Wirtschaftswege

Verbindungsweg "Auf der Schanze" (Achse 270)
 Wirtschaftsweg zwischen "Auf der Schanze" und Weg nach Hartenholm (Achse 260)
 Verbindungsweg Voßhöhlen - Struvenhütten (Achse 500)


Wirtschaftsweg nördlich zwischen Höllenweg am Bullenkloster und Verbindungsweg Struvenhütten - Voßhöhlen (Achse 560)

Wirtschaftsweg zur Erschließung der Teichkläranlage (Achse 740) und zur
 Flächenerschließung westlich und östlich der Teichkläranlage (Achse 760)

Wirtschaftsweg zur Flächenerschließung südlich der Teichkläranlage (Achse 750)
 Verbindungsweg Bark - Wittenborn (Achse 810)

- *1) 3.00m in geländegleicher Lage
 4.50m im Bereich der Bauwerksrampe (nur WW Erschließung Teichkläranlage und WW südlich Teichkläranlage)
 5.50m im Bereich der Bauwerksrampe (mit Planumsknick)

- *2) 1.00m in geländegleicher Lage
 1.25m im Bereich der Bauwerksrampe (nur WW Erschließung Teichkläranlage und WW südlich Teichkläranlage)
 1.50m im Bereich der Bauwerksrampe

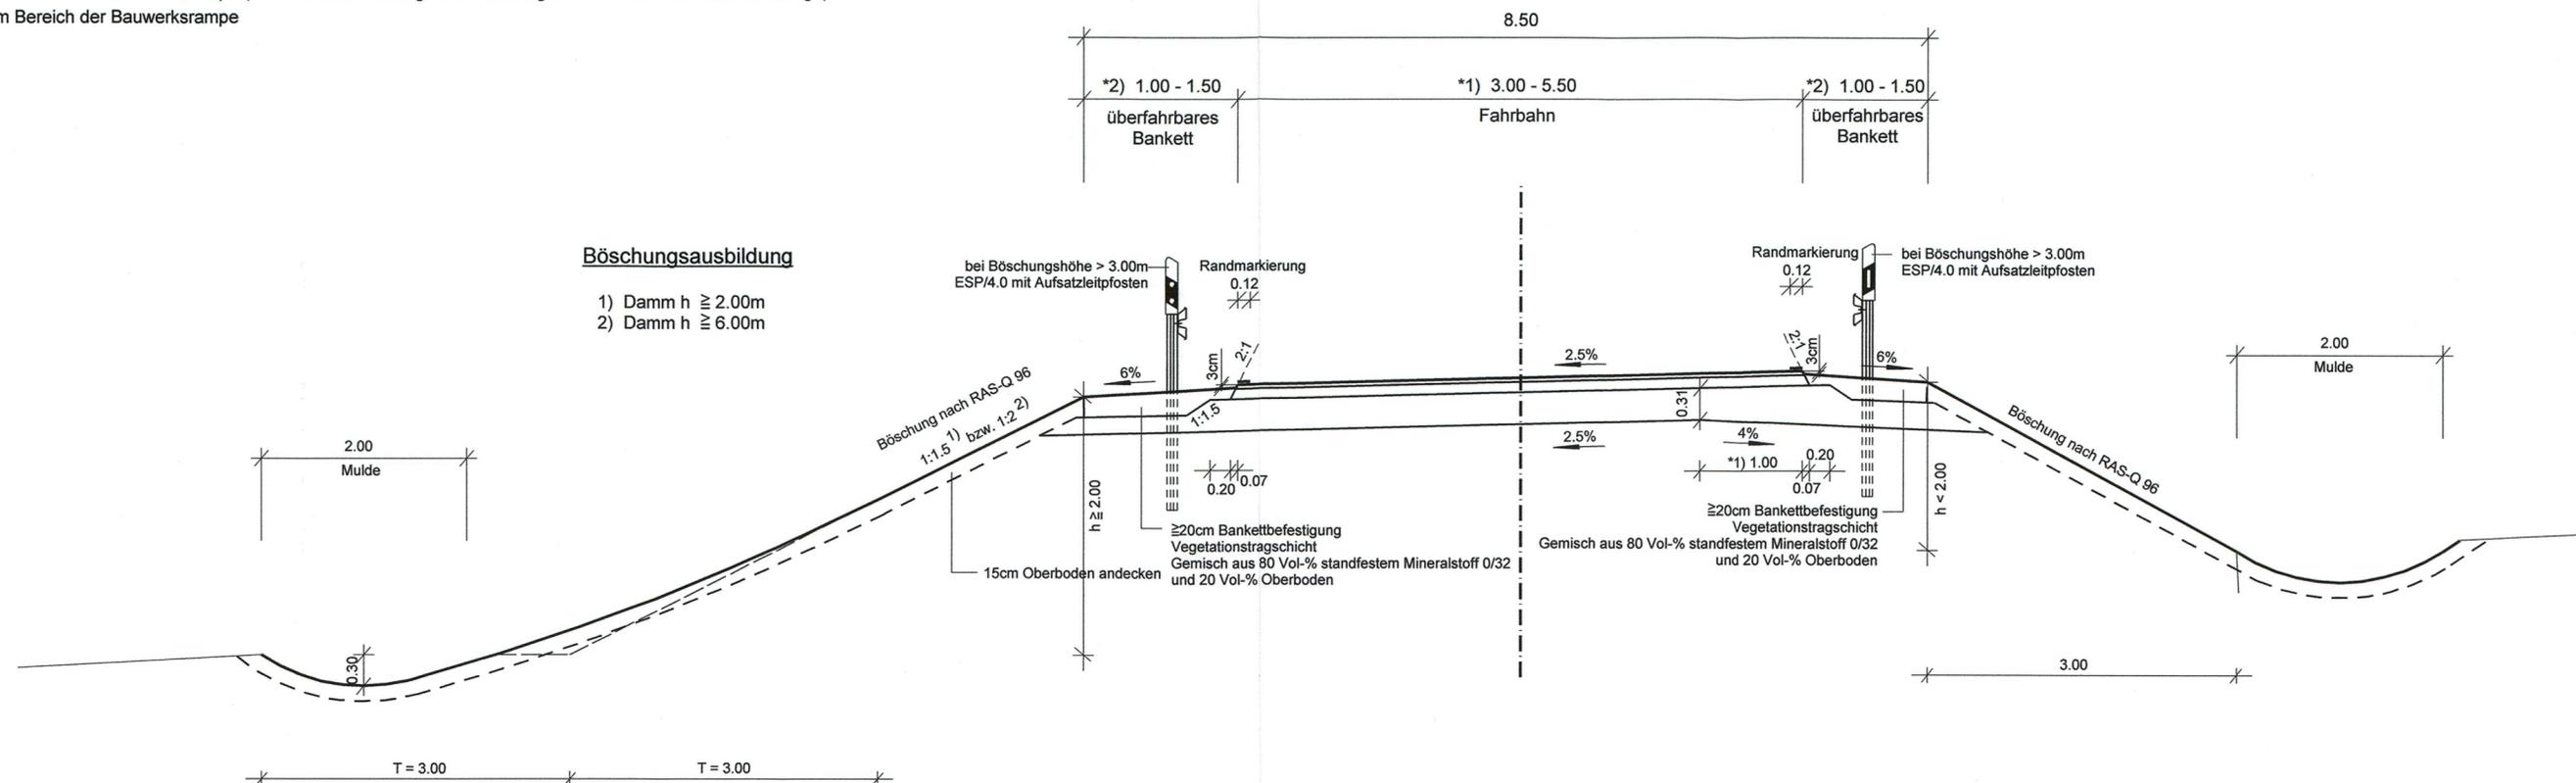

Aufbau gem. RStO 01 in Bauklasse V, Korrekturwert $D_{StrO} = 0 \text{ dB(A)}$

45cm Mindeststärke des Gesamtaufbaus

2.	Verbindung Achse 409 und 510, neue Achse 560, einschl. Befestigung	11/2011	Köllmann
1.	Bezeichnung Straßenaufbau entfällt	11/2011	Köllmann
Nr.	Art der Änderung	Datum	Name

MIV MECKLENBURGISCHES INGENIEURBÜRO FÜR VERKEHRSBAU GMBH SCHWERIN
 Ludwigsuster Chaussee 72, 19061 Schwerin, Telefon: 0385/39960, Telefax: 0385/3977127

merkel MERKEL INGENIEUR CONSULT
 Bismarkallee 1, 24105 Kiel, Telefon: 0431/339310, Telefax: 0431/337269

FZEICHNERSTRATIS285958_PF_11_MEC
 RQ_WW_5_5-1_5_PLAF_06_D/0.23m² vom 26.09.2012
 gez. Krüger
 Schwerin, den 06/2009 Geschäftsführer

	Datum	Zeichen
bearb.	06/2009	Köllmann
gez.	06/2009	Mecklenburg
gepr.	06/2009	Berchtold

Straßenbauverwaltung Land Schleswig - Holstein

Straße: **BAB A 20** Betr.-km:
 Nächster Ort: **Hartenholm**

Unterlage Nr. **6**
 Blatt Nr. **7**
 Bau-km

bearbeitet		
gezeichnet		
geprüft	06/2009	Heitmann

Neubau der BAB A 20 Nord-West-Umfahrung Hamburg

Teil A A 7 bis B206 westlich Wittenborn

Bau-km: 16+100.000 bis 35+776.347

Straßenquerschnitt
 Verbindungs- und Wirtschaftswege befestigt
 Maßstab 1:50

Aufgestellt:
 Landesbetrieb Straßenbau und Verkehr Schleswig - Holstein
 Niederlassung Lübeck
 Projektgruppe A20
 Lüth
 Lübeck, den 29.06.2009

Planfeststellungsunterlage
 vom 29.06.2009

Anlage: 6
 Blatt: 7

Deckblatt

Festgestellt mit Beschluss
 vom 27.04.2017
 Az.: 405 - 553.32 - A20 - 01/11
 Dieser festgestellte Plan ist Bestandteil des vorbezeichneten Beschlusses. Für die Angabe der Rechtsgrundlagen und deren Fundstellen wird auf den Planfeststellungsbeschluss verwiesen.
 Kiel, den 27.04.2017
 Landesbetrieb Straßenbau und Verkehr Schleswig-Holstein
 Planfeststellungsbehörde
 gez. Quimbach