BW 6.11	L167 (Achse 700) Bau-km 0+387.763
	A20 (Achse 61) Bau-km 29+435.000

Kreuzungswinkel = 70 gon
LS = 2x28.00 m
LH = 4.70 m
Breite zw. d. Geländern = 10.50 m
LM 1 gem. DIN-Fachbericht 101

MLC 30/30-100 STANAG 2021

in Achsrichtung der Achse 700

BW 6.12	Wirtschaftsweg zur Erschließung der Teichkläranlage (Achse 740) Bau-km 0+352.717
	A20 (Achse 61) Bau-km 30+660.000

Kreuzungswinkel = 90 gon
LS = 2x26.00 m
LH = 4.70 m
Breite zw. d. Geländern = 6.00 m
LM 1 gem. DIN-Fachbericht 101

MLC keine

in Achsrichtung der Achse 740

BW 6.13	L87 (Achse 800) Bau-km 0+325.674
	A20 (Achse 61) Bau-km 32+333.868

Kreuzungswinkel = 75.30865 gon
LS = 2x26.00 m
LH = 4.70 m
Breite zw. d. Geländern = 12.25 m
LM 1 gem. DIN-Fachbericht 101
mit Radweg
MLC 30/30-100 STANAG 2021

in Achsrichtung der Achse 800


km = 29+650.000
H = 260000.000 m
T = 180.721 m
f = 0.063 m
TS = 34.630 m

km = 30+260.000
H = 24000.000 m
T = 196.721 m
f = 0.806 m
TS = 38.530 m

km = 30+700.000
H = 23500.000 m
T = 190.248 m
f = 0.770 m
TS = 34.130 m

km = 31+850.000
H = 18750.000 m
T = 152.127 m
f = 0.617 m
TS = 41.250 m

km = 32+249.580
H = 26500.000 m
T = 199.296 m
f = 0.749 m
TS = 37.240 m

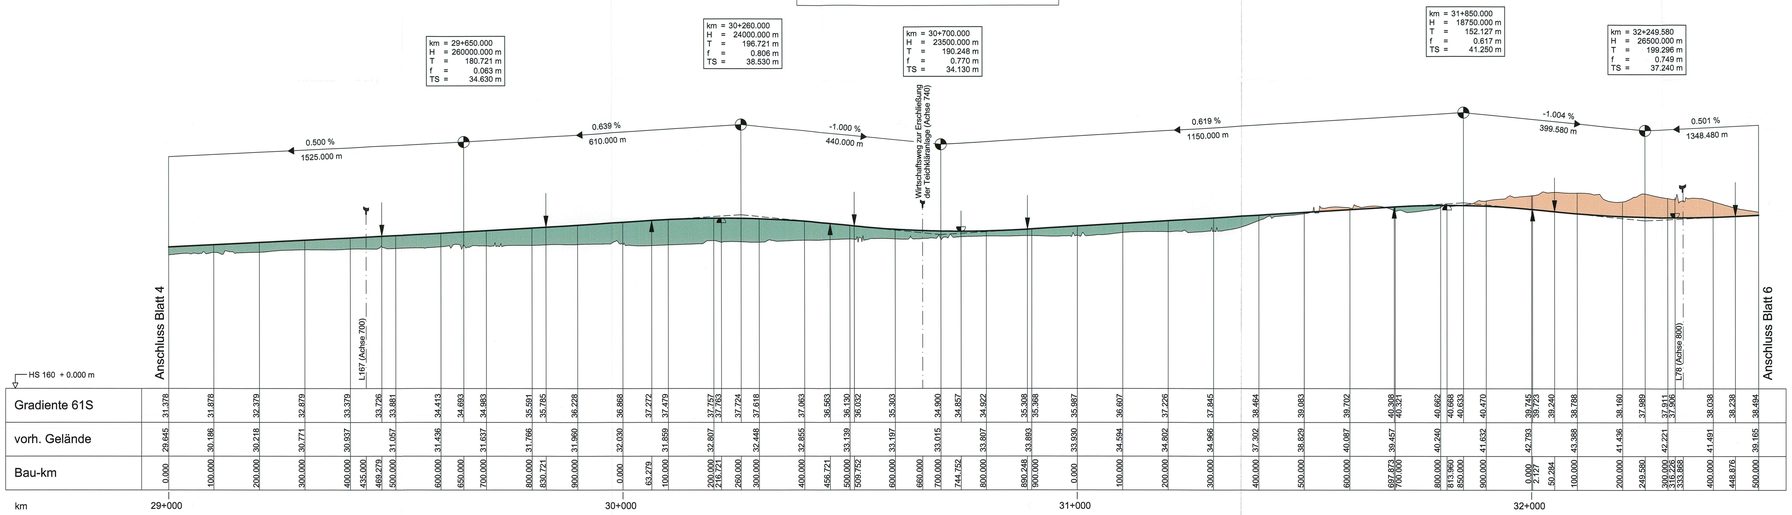

| | | |