Provisorische Anbindung der A 20 an die B 206 (Achse 970)

RQ 10,5

*1) Querneigung siehe Rampenband im Höhenplan

*2) analog vorh. Querschnitt B 206

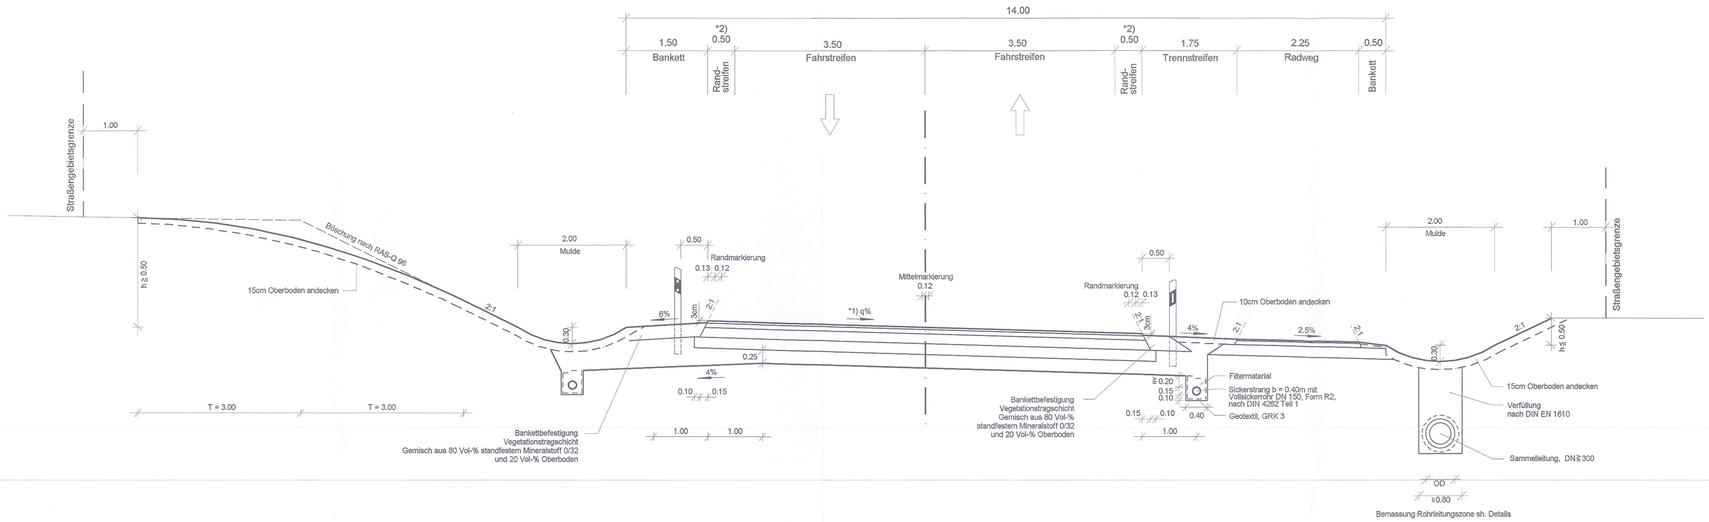

Aufbau gem. RStO 01 in Bauklasse SV, Korrekturwert D_{StrO} = -2 dB(A)

75 cm Mindeststärke des Gesamtaufbaus

Oberbau Radweg

30cm Mindeststärke des Gesamtaufbaus

Abgekröpfte Bundestraße B 206 (Achse 971)

RQ 10,5

Aufbau gem. RStO 01 in Bauklasse III, Korrekturwert D_{StrO} = -2 dB(A)

65 cm Mindeststärke des Gesamtaufbaus

Nr.	Art der Änderung	Datum	Name
2.	Anpassung an neues Bauende B 206	01/2015	Köllmann
1.	Bezeichnung Straßenaufbau entfällt	11/2011	Köllmann

MECKLENBURGISCHES INGENIEURBÜRO FÜR VERKEHRSBAU GMBH SCHWERIN
Ludwigslustter Chaussee 72 , 19061 Schwerin , Telefon: 0385/39960 , Telefax: 0385/3977127

merkel INGENIEUR CONSULT
MERKEL INGENIEUR CONSULT
Bismarkallee 1 , 24105 Kiel , Telefon: 0431/339310 , Telefax: 0431/337269

F:\ZEICHNER\STRATEB\265956_PF_11_MEC RQ_ANB-B06_PLAF_06_D / 0.05m² vom 21.09.2015
gez. Krüger
Schwerin, den 06/2009 Geschäftsführer

	Datum	Zeichen
bearb.	06/2009	Köllmann
gez.	06/2009	Mecklenburg
gepr.	06/2009	Berchtold

Straßenbauverwaltung
Land Schleswig - Holstein

Straße: **BAB A 20** Betr.-km:
Nächster Ort: **Hartenholm**

Unterlage Nr.
Blatt Nr.
Bau-km

	Datum	Zeichen
bearbeitet		
gezeichnet		
geprüft	06/2009	Heitmann

Neubau der BAB A 20
Nord-West-Umfahrung Hamburg

Teil A
A 7 bis B206 westlich Wittenborn

Bau-km: 16+100.000 bis 34+750.531

Straßenquerschnitt RQ 10,5

Provisorische Anbindung der A 20 an die B 206

Maßstab 1 : 50

Aufgestellt:
Landesbetrieb Straßenbau und Verkehr
Schleswig - Holstein
Niederlassung Lübeck
Projektgruppe A20

gez. Lüth

Lübeck, den 29.06.2009

Planfeststellungsunterlage
vom 29.06.2009

Anlage: 6
Blatt: 10

Deckblatt

Festgestellt mit Beschluss
vom 27.04.2017

Az.: 405 - 553.32 - A20 - 01/11

Dieser festgestellte Plan ist Bestandteil des vorbezeichneten Beschlusses. Für die Angabe der Rechtsgrundlagen und deren Fundstellen wird auf den Planfeststellungsbeschluss verwiesen.

Kiel, den 27.04.2017
Landesbetrieb Straßenbau und Verkehr Schleswig-Holstein
-Planfeststellungsbehörde-

gez. Quirmbach