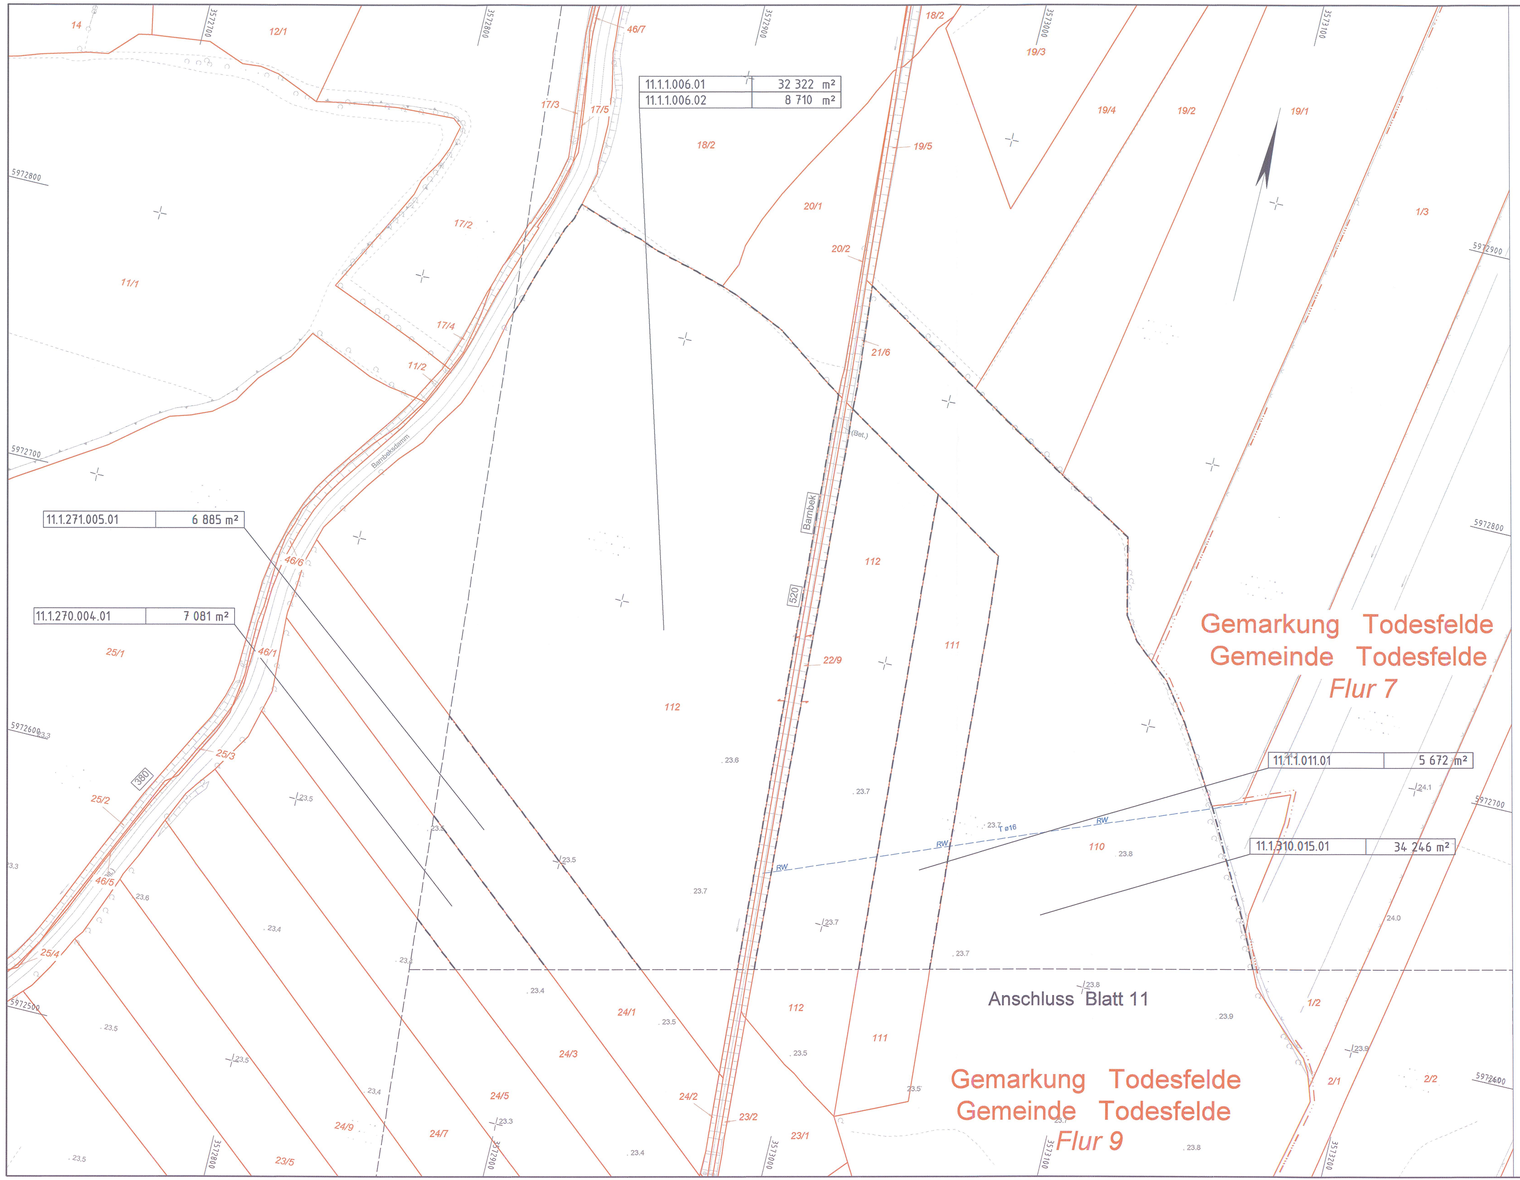


Zeichenerklärung

- Dammböschung
- Bankett, Entwässerungsrinne, Standstreifen
- Fahrbahn
- Trennstreifen
- Fahrbahn
- Standstreifen, Entwässerungsrinne, Bankett, Entwässerungsmulde
- Einschnittsböschung
- Tiefpunkt / Hochpunkt
- Fahrbahnquerneigung
- Neigungsbrechpunkt mit Angabe von Gefälle und Steigung in Prozent, Länge der Gefäll- (Steigungs-) Strecke und Radiusmesser
- Wildleiteinrichtung
- Eingriffsgrenze
- Grenze der baubedingten Flächeninanspruchnahme
- nachrichtlich passive Schutzeinrichtung
- Entsiegelung
- Baum fällen
- Gebäudeabbruch

- Flurgrenze
- Gemarkungsgrenze
- Gemeindegrenze
- Flurstücksgrenze

Nr. des Grunderwerbsverzeichnisses
1. 112. 001. 01 198 m²
01 Teilfläche eines Flurstückes
001 lfd. Nr. des betroffenen Flurstückes
112 Eigentümer des betroffenen Flurstückes
1 Nr. des Grunderwerbsplanes

- Erwerbsfläche
- vorübergehend beanspruchte Fläche für den Straßenbau
- Nutzungsentzug/ dauernde Beschränkung


Stand des Katasterauszuges: Sept. 2008

Zeichenerklärung Ver- und Entsorgung

vorhandene Leitungen	geplante Leitungen
Druckrohrleitung	
G Gasleitung	G Gasleitung (neue Einbindungen)
F Fernmeldefreiltg. der Deutsche Telekom	F Fernmeldefreiltg. der Deutsche Telekom (neue Einbindungen)
F Fernmeldekabel der Deutsche Telekom	F Fernmeldekabel der Deutsche Telekom (neue Einbindungen)
E Energiefreileitung	E Energiefreileitung (neue Einbindungen)
E Energiekabel	E Energiekabel (neue Einbindungen)
W Trinkwasserleitung	W Trinkwasserleitung (neue Einbindungen)
RW Regenwasserleitung	RW Regenwasserleitung (neue Einbindungen)
SW Schmutzwasserleitung	SW Schmutzwasserleitung (neue Einbindungen)
A Abwasserdruckrohrleitung	A Abwasserdruckrohrleitung (neue Einbindungen)

Grundplan hergestellt: 09/2006		terrestrische Nachmessung durch:	
aphos Leipzig AG Prager Straße 17 04103 Leipzig	Koordinatensystem: Gauß-Krüger Aufnahme: 28.04.2006 Feldvergleich: 07/2006 Katasterstand: 18.07.2005	MECKLENBURGISCHES INGENIEURBÜRO FÜR VERKEHRSBAU GMBH SCHWERIN Ludwigslusters Chaussee 72, 19061 Schwerin, Telefon: 0385/39960, Telefax: 0385/3977127	Koordinatensystem: Gauß-Krüger Aufnahme: 02.08.2007 durch: Dochan / Dettmann

Nr.	Art der Änderung	Datum	Name
3.	Anpassung an neues Bauende B 206	01/2015	Köllmann
2.	Anpassung Eigentumsverhältnisse aufgrund aktueller Verträge	11/2014	Köllmann
1.	Anpassung Eigentumsverhältnisse aufgrund aktueller Verträge	11/2011	Köllmann

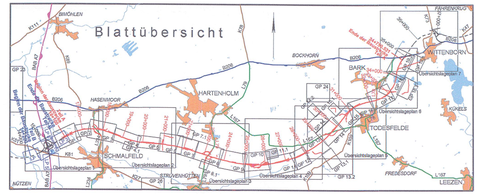

MECKLENBURGISCHES INGENIEURBÜRO FÜR VERKEHRSBAU GMBH SCHWERIN
Ludwigslusters Chaussee 72 , 19061 Schwerin , Telefon: 0385/39960 , Telefax: 0385/3977127

F:\ZEICHNEN\STRATS\260908_PF_11_MEC LP_A20_PF_06_OOOO / 0.42mP vom 22.09.2015
gez. Krüger
Schwerin, den 06/2009 Geschäftsführer

merkel INGENIEUR CONSULT
Blumenkallee 1 , 24105 Kiel , Telefon: 0431/039310 , Telefax: 0431/037289

	Datum	Zeichen
bearb.	06/2009	Köllmann
gez.	06/2009	Mecklenburg
gepr.	06/2009	Berchtold

Straßenbauverwaltung
Land Schleswig - Holstein

Straße: **BAB A 20** Betr.-km:
Nächster Ort: **Hartenholm**

Unterlage Nr.
Blatt Nr.
Bau-km

	Datum	Zeichen
bearbeitet		
gezeichnet		
geprüft	06/2009	Heitmann

Neubau der BAB A 20
Nord-West-Umfahrung Hamburg

Teil A
A 7 bis B206 westlich Wittenborn

Bau-km: 16+100.000 bis 34+750.531

Grunderwerbsplan

Bau-km 26+250.000 - 27+450.000

Maßstab 1 : 1.000

Aufgestellt:
Landesbetrieb Straßenbau und Verkehr
Schleswig - Holstein
Niederlassung Lübeck
Projektgruppe A20

gez. Lüth

Lübeck, den 29.06.2009

Festgestellt mit Beschluss
vom 27.04.2017
Az.: 405 - 553.32 - A20 - 01/11
Dieser festgestellte Plan ist Bestandteil des vorbezeichneten Beschlusses. Für die Angabe der Rechtsgrundlagen und deren Fundstellen wird auf den Planfeststellungsbeschluss verwiesen.
Kiel, den 27.04.2017
Landesbetrieb Straßenbau und Verkehr Schleswig-Holstein
-Planfeststellungsbehörde-
gez. Quirmbach

Planfeststellungsunterlage
vom 29.06.2009

Anlage: 14.1
Blatt: 11.1

Deckblatt