
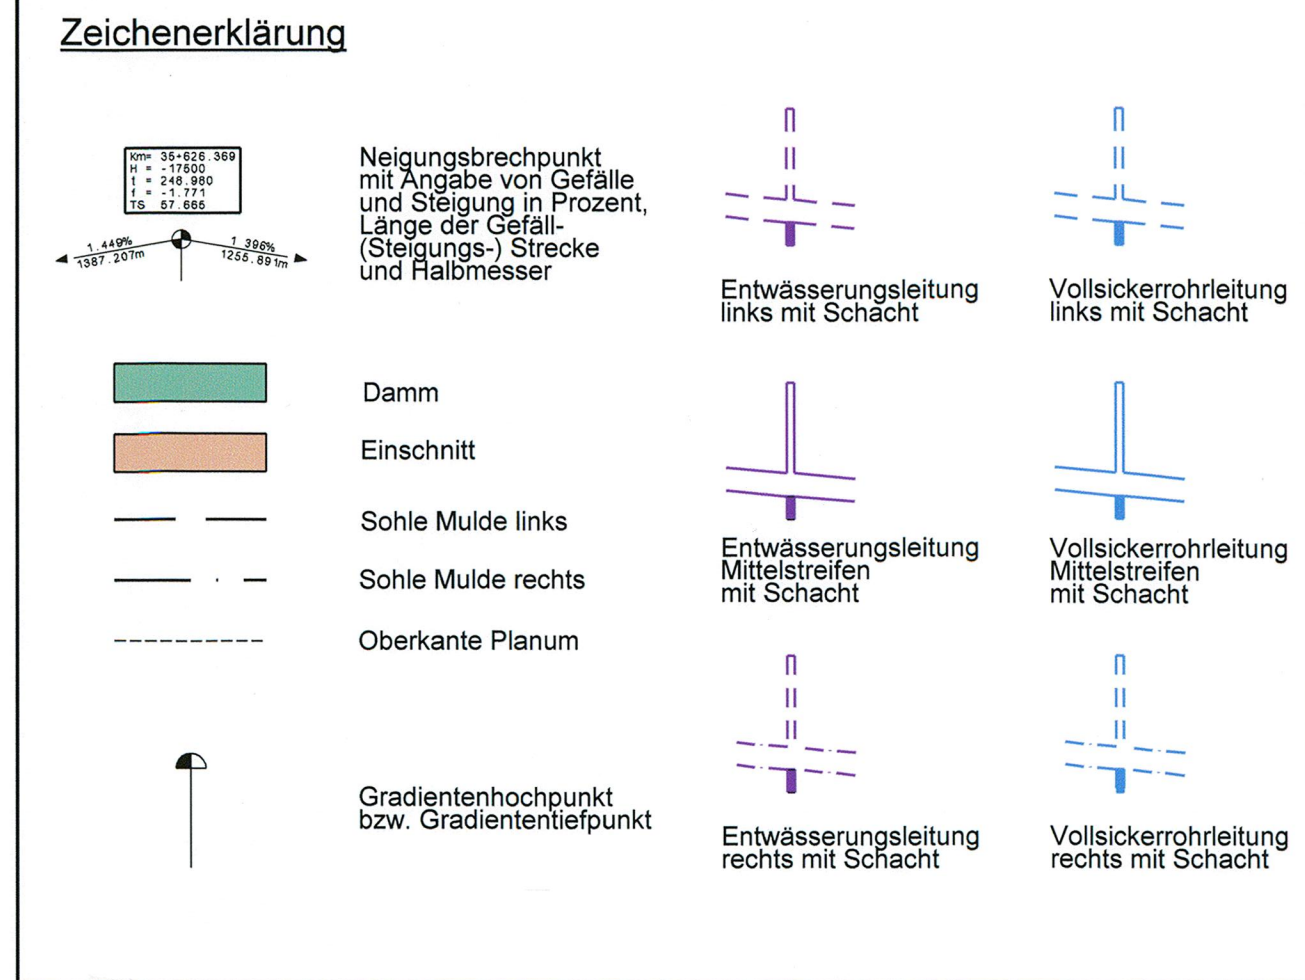


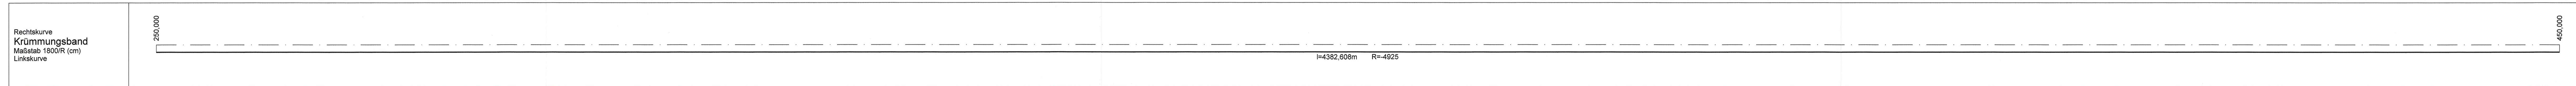

Nr.	Art der Änderung	Datum	Name

 MIV MECKLENBURGISCHES INGENIEURBÜRO FÜR ERKERHSBAU GMBH Schwerin	MIV MECKLENBURGISCHES INGENIEURBÜRO FÜR ERKERHSBAU GMBH Schwerin Lehrbergstraße 22, 19091 Schwerin Telefon: 0394/307127	F:\Hilfsmittel\MECKLENBURG_12_2009se xp\11M_4.889r_vkr Schwein, den 09/20/2009 Kruger Datum Gezeichnet Gezeichnet
 merkel INGENIEUR CONSULT	 MERKEL INGENIEUR CONSULT Bismarckstr. 1, 20105 Hamburg Telefon: 040/332000 - Telefax: 040/332009	bearb. 09/20/2009 Köllmann gep. 09/20/2009 Mecklenburg gepr. 09/20/2009 Berchold

Straßenbauverwaltung Land Schleswig - Holstein		Unterlage Nr. 8 Blatt Nr. 11M Baujahr									
Straße: BAB A 20 Nächster Ort: Hartenholm		Betr.-km: <table><tr><th>Datum</th><th>Zeichen</th></tr><tr><td>bearbeitet</td><td></td></tr><tr><td>gezeichnet</td><td></td></tr><tr><td>geprüft</td><td>06/2009 Heilmann</td></tr></table>		Datum	Zeichen	bearbeitet		gezeichnet		geprüft	06/2009 Heilmann
Datum	Zeichen										
bearbeitet											
gezeichnet											
geprüft	06/2009 Heilmann										
Neubau der BAB A 20 Nord-West-Umfahrung Hamburg Teil A A 7 bis B206 westlich Wittenborn Bau-km: 16+100.000 bis 35+776.347		Höhenplan BAB A20 Achse 61 Mittelstreifen Bau-km 26+250.000 - 27+450.000 Maßstab = 1 : 1.000 / 100									
Aufgestellt: Landesbetrieb Straßenbau und Verkehr Schleswig - Holstein Niederlassung Lübeck Projektgruppe A20 Lüth Lübeck, den 29.06.2009		UNGÜLTIG! Siehe Deckblatt!									
Planfeststellungsunterlage vom 29.06.2009											
Anlage: 8.0 Blatt: 11M											

UNGÜLTIG!
Siehe Deckblatt!