


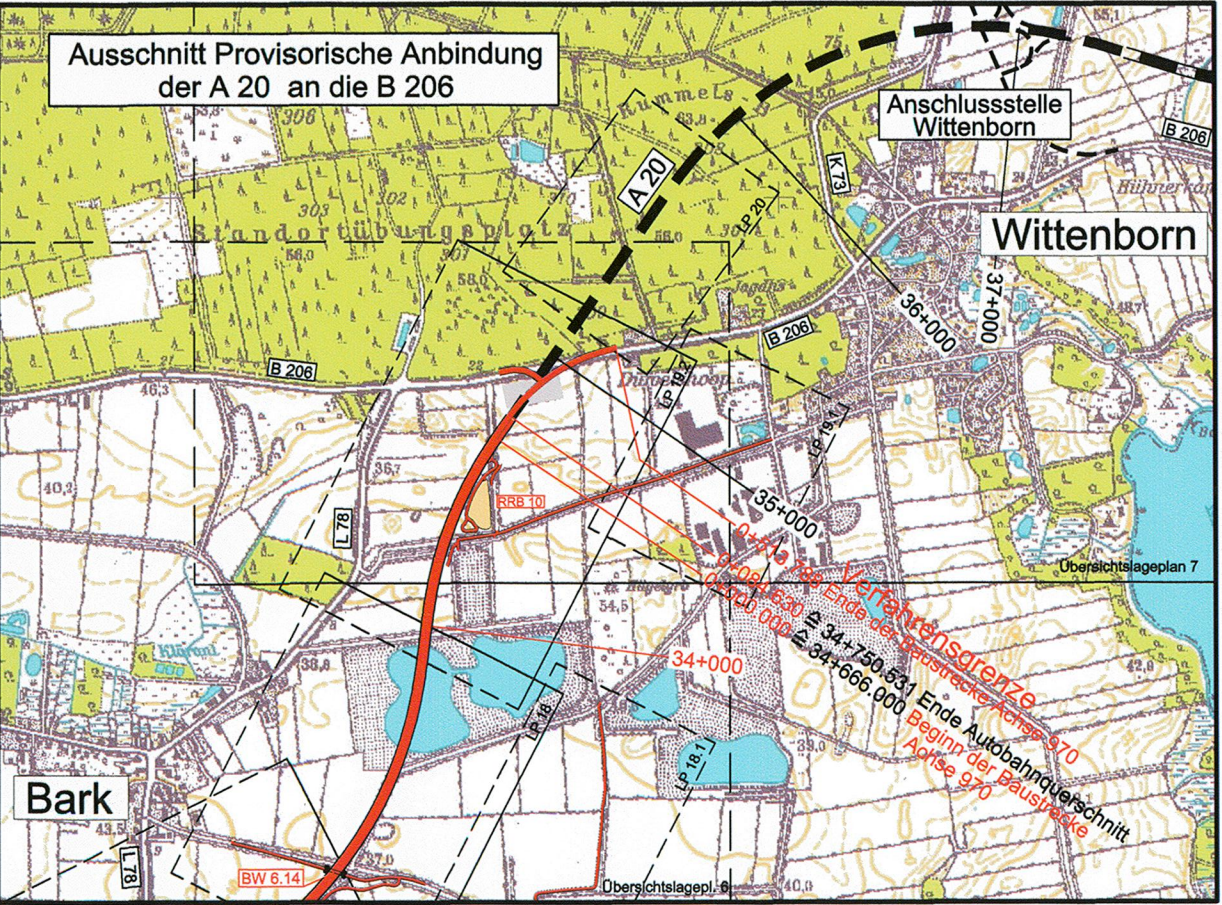

Nr.	Art der Änderung	Datum	Name

MECKLENBURGISCHES
INGENIEURBÜRO FÜR
VERKEHRSBAU GMBH SCHWERIN

PC-Projekt: 04325_NRW_Umfahrung_A20_S-H_DWG
A20_S-H_DWG
Schwerin, den 06.2009
Geschäftsführer
Kröger

merkel
INGENIEUR CONSULT

MERKEL INGENIEUR CONSULT
Bismarkallee 1, 24105 Kiel, Telefon: 0431/332510, Telefax: 0431/332729

Datum	Zeichen
bearb. 06/2009	Köllmann
gez. 06/2009	Pasch
gepr. 06/2009	Berchold

**Strßenbauverwaltung
Land Schleswig - Holstein**

**Neubau der BAB A 20
Nord-West-Umfahrung Hamburg
Teil A
A 7 bis B 206 westlich Wittenborn**
Bau-km: 16+100.000 bis 35+776.347

Unterlage Nr. 2
Blatt Nr. 1
Bau-km:

Datum	Zeichen
bearbeitet	
gezeichnet	
geprüft	06/2009 Heilmann

Übersichtskarte
Maßstab 1 : 25.000

Planfeststellungsunterlage
vom 29.06.2009

**Anlage: 2
Blatt: 1**

Kartengrundlage:
DTK25,©L.Verm S-H 2006
Koordinatensystem:
Gauß-Krüger

Topographische Karte 1:25.000
- 2025 - 2125
- 2026 - 2126
- 2027 - 2127
Landesvermessungsamt Schleswig-Holstein

Zeichenerklärung

Planung
 Baustrecke
 Anschlussabschnitt

Verkehrswege
 Bundesautobahn
 Bundesstraße
 Landesstraße
 Kreisstraße

A 7
 B 206
 L 167
 K 109