




Blatt 23 Bad Bramstedt

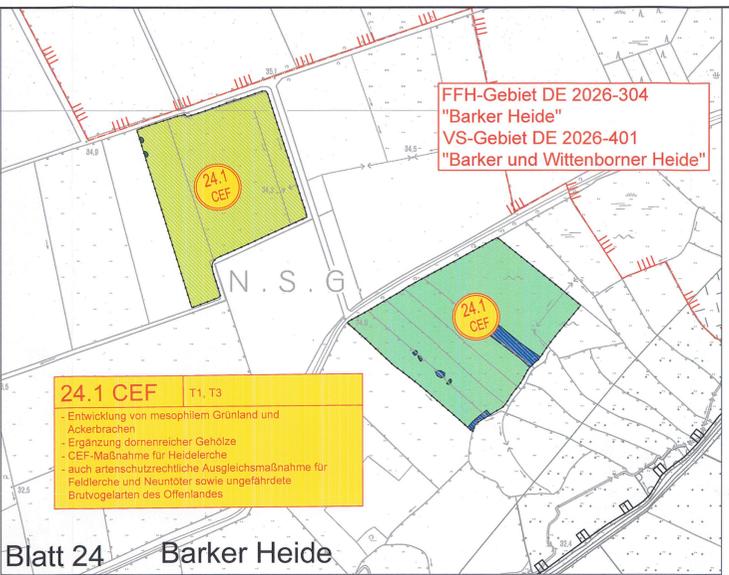


Blatt 24 Barker Heide

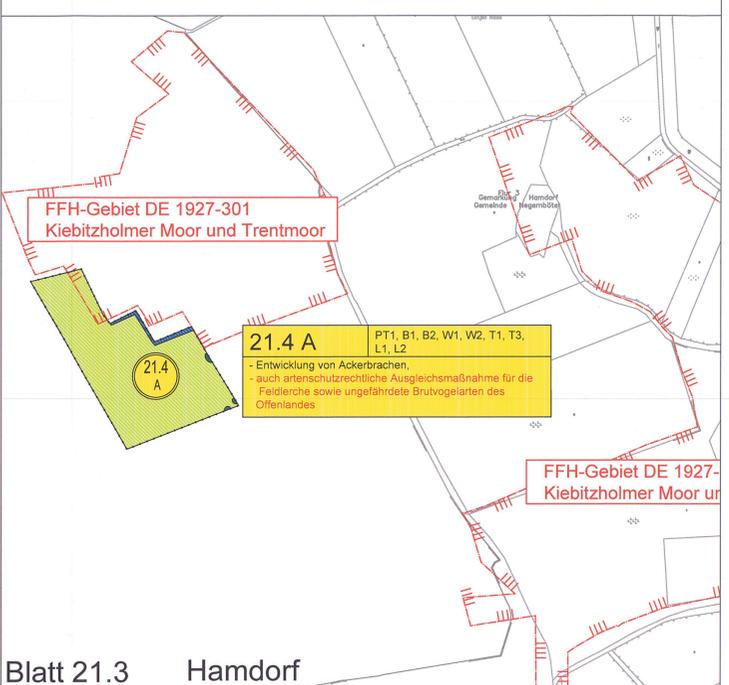


Blatt 21.3 Hamdorf

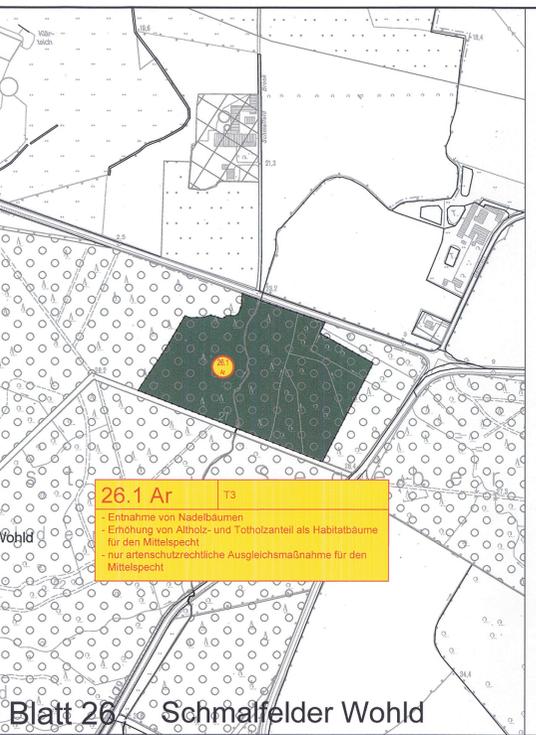

Blatt 26 Schmalfelder Wohld

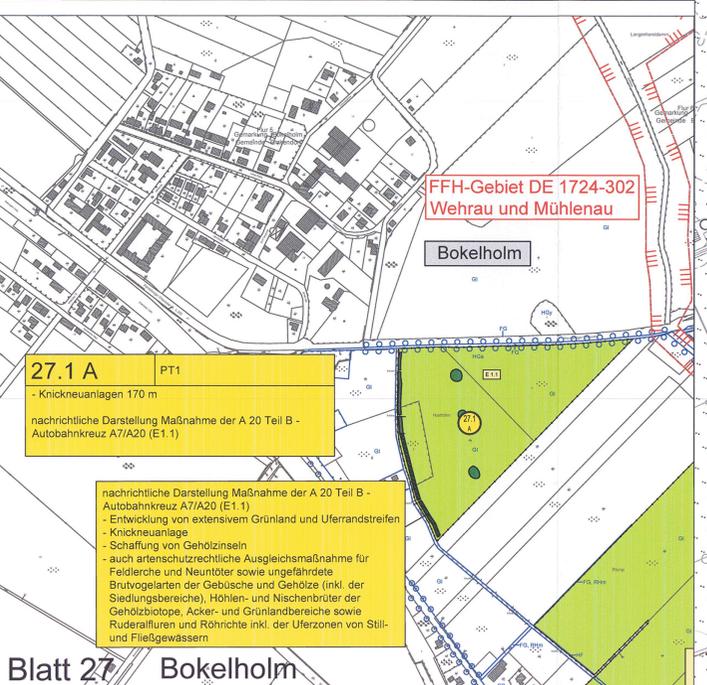

Blatt 27 Bokelholm

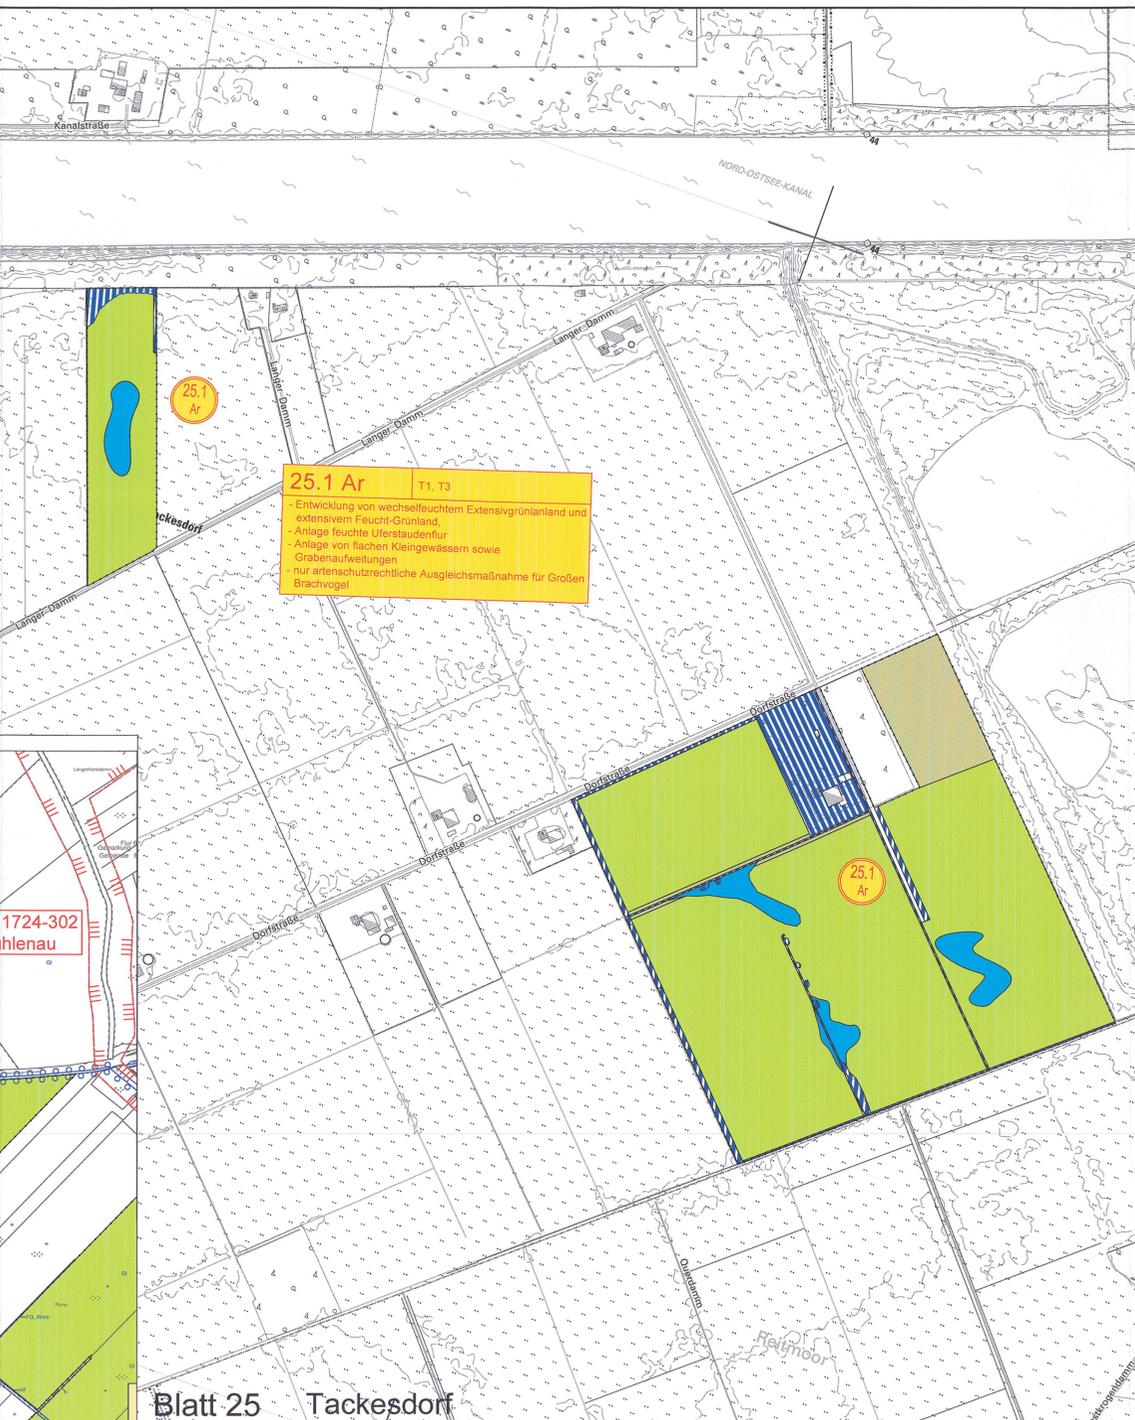

Blatt 25 Tackesdorf

**Zeichenerklärung**  
Zeichenerklärung siehe Blatt 14

Kartengrundlage: DGKS, © LVerm S-H 2006  
Koordinatensystem: Gauß-Krüger

2	Anpassung Maßnahme 0.9 (Ergänzung Umweltbauleitung)	07/2016	Aust / Steinlein
1	neuer Maßnahmenübersichtplan 15 mit neuen externen Maßnahmen	09/2015	Haas
Nr.	Art der Änderung	Datum	Name

<b>TRÜPER GONDESEN PARTNER LANDSCHAFTSARCHITEKTEN</b> AN DER UNTERTRAVE 17, 23552 LÖBECK FON: 0451/79882-0, FAX: 0451/79882-32 Löbeck, den 09/2009	<b>TGP</b>	TGP_1121	Datum	Name
bearbeitet	07/2015	Haas/Steinlein		
gezeichnet	07/2015	Haas		
geprüft	07/2015	Julius		

<b>merkel</b> INGENIEUR CONSULT Bismarkallee 1, 24105 Kiel, Telefon: 0431/533010, Telefax: 0431/533789	<b>MERKEL INGENIEUR CONSULT</b> Schwerin, den 09/2009	Datum	Zeichen
bearb.	07/2015	Köllmann	
gez.	07/2015	Pasch	
gepr.			

<b>Straßenbauverwaltung</b> <b>Land Schleswig - Holstein</b> Straße: BAB A 20 Nächster Ort: Hartenholm	Betr.-km: 16+100.000 bis 34+750.531	Unterlage Nr. 3 Blatt Nr. 15 Reg. Nr. Datum Zeichen
<b>Neubau der BAB A 20 Nord-West-Umfahrung Hamburg</b> Teil A A 7 bis B206 westlich Wittenborn		bearbeitet gezeichnet geprüft 07/2015 Hildebrandt
<b>Landesbetrieb Straßenbau und Verkehr Schleswig - Holstein</b> Niederlassung Lübeck Projektgruppe A20	gezt. Lüth Lübeck, den 29.06.2009	<b>Landschaftspflegerische Maßnahmen Übersicht</b> Maßstab 1: 5.000
<b>Planfeststellungsunterlage</b> vom 29.06.2009	Anlage: 3 Blatt: 15	<b>Festgestellt mit Beschluss</b> vom 27.04.2017 Az.: 405 - 553.32 - A20 - 01/11 Dieser festgestellte Plan ist Bestandteil des vorbestimmten Beschlusses. Für die Angabe der Rechtsgrundlagen und deren Fundstellen wird auf den Planfeststellungsbeschluss verwiesen. Kiel, den 27.04.2017 Landesbetrieb Straßenbau und Verkehr Schleswig-Holstein Planfeststellungsbehörde gez. Quirnbach