


I:\02\_PROJEKTE\1121\_A20\_LBP\_A7\_B206\CAD\05\_LBP\Flichnachweis\_LBP\_Flichnachweis\_ausgleich\_B-20.dwg-Blatt13 12.Sep.2015

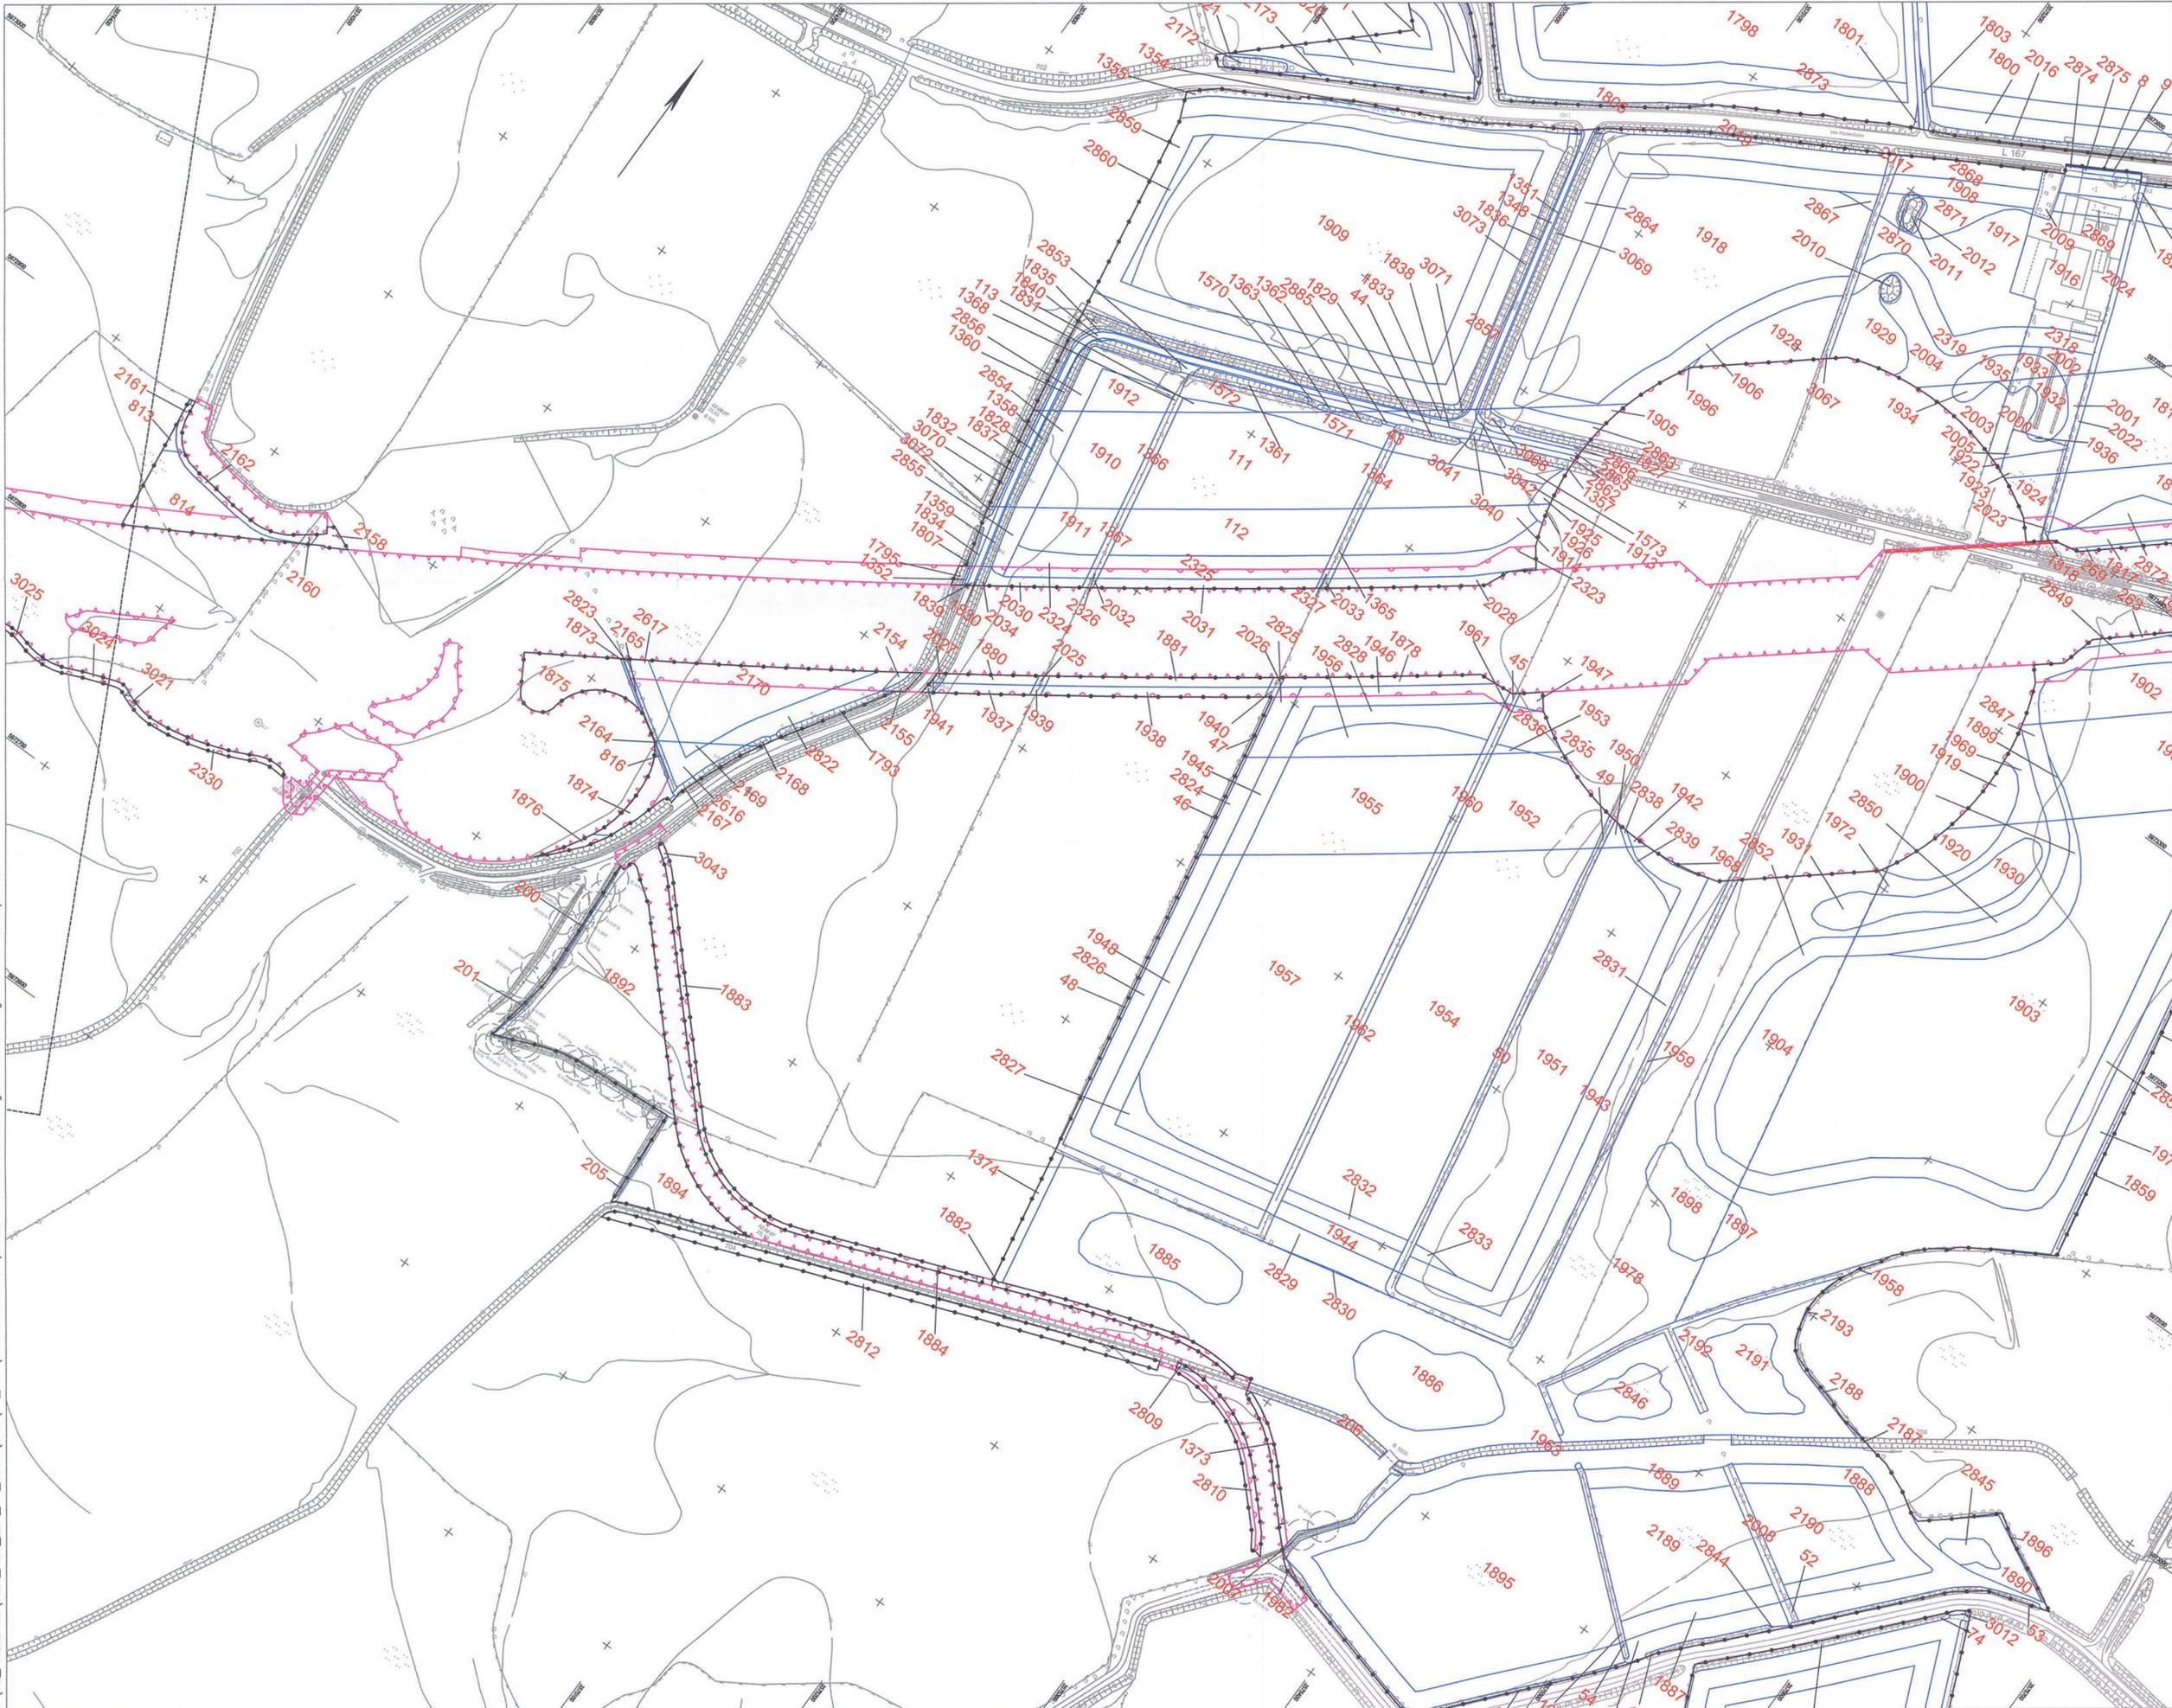

- Zeichenerklärung**
-  Bilanzierungsfläche mit Flächen-ID
  -  Eingriffszone des Vorhabens
  -  baubedingte Beeinträchtigung
  -  Abgrenzung der Kompensationsfläche

Grundplan hergestellt: 09/2006	Koordinatensystem: Gauß-Krüger	Metrisches Nachmessung durch: Mikrometrisches	Koordinatensystem: Gauß-Krüger
apthos Leipzig AG Prager Straße 17 04103 Leipzig	Aufnahme: 28.04.2008 Feldvergleich: 07/2009 Kartenstand: 18.07.2005	Vermessungsbüro Vermessungsbüro Vermessungsbüro	Aufnahme: 02.08.2007 durch: Döhlen / Detmann

3	neue Blandierung	20.08.13	Paßl
2	neue Blandierung	30.05.13	Paßl
1	neue Blandierung	30.12.11	Paßl
Nr.	Art der Änderung		Datum



<b>TWP</b>	TGP: 1121	Datum:	Name:
LANDSCHAFTSARCHITECTEN AN DER UNIVERSITÄT WÜRZBURG FÜR URBANISME, RUST- UND LÄNDLICHE LÄNDE	06/2009	06/2009	Stefanie Leichter
	gezeichnet	09/2009	Paßl
	geprüft	06/2009	Gondosen

<b>M</b>	M ECKLENBURGISCHES I NGENIEURBÜRO FÜR V ERKEHRSBAU GMBH SCHWERIN	Datum:	Zeichen:
<b>merkel</b>	MERKEL INGENIEUR CONSULT Bismarckstr. 1, 21074 Lüneburg, Telefon 0431 33011 - 1, Telefax 0431 33011-2	Schaub:	06/2009
		gepr.:	06/2009
		gepr.:	06/2009

Straßenbauverwaltung Land Schleswig - Holstein		Blatt Nr.:
Straße: BAB A 20	Betr.-km:	Datum:
Nächster Ort: Hartenholm		Zeichen:
Neubau der BAB A 20 Nord-West-Umfahrung Hamburg		bearbeitet gezeichnet geprüft
Teil A A 7 bis B206 westlich Wittenborn		06/2009
Bau-km: 16+100.000 bis 34+750.531		Hilfsblatt
Aufgestellt: Landesbetrieb Straßenbau und Verkehr Schleswig - Holstein Niederlassung Lübeck Projektgruppe A20		Flächennachweis Kompensation
Lübeck, den 29.08.2009		Maßstab 1:2.000