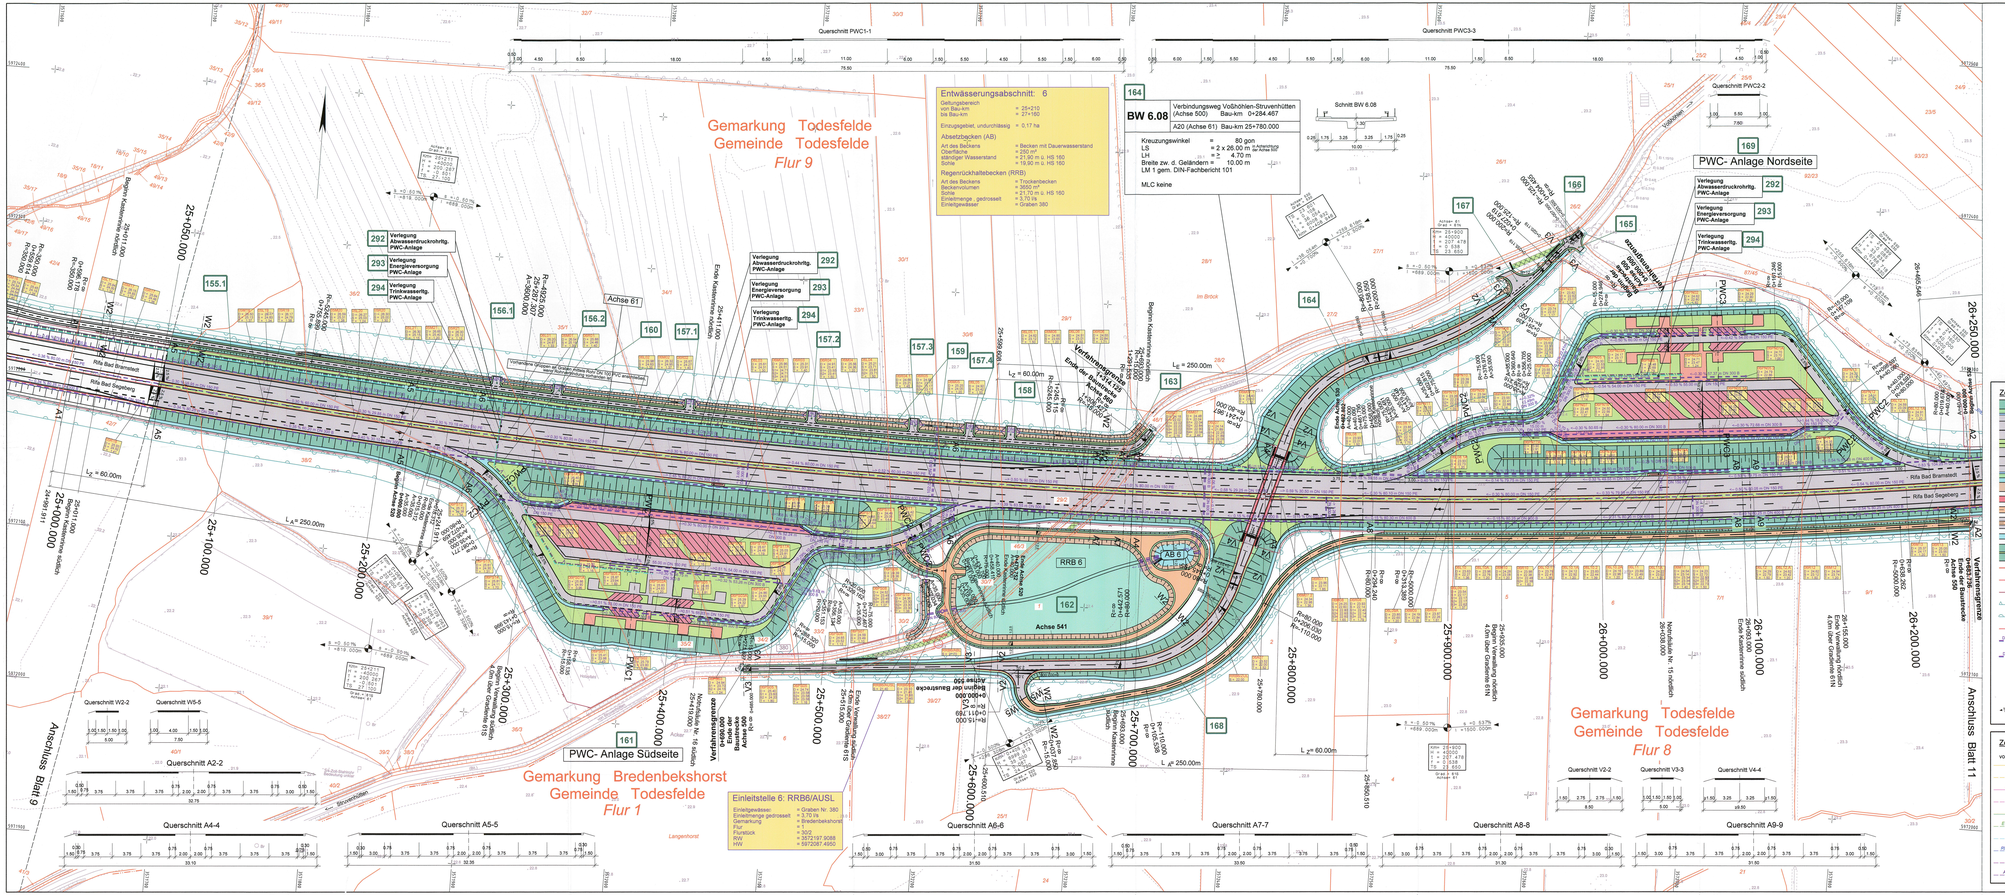
Querschnitt PWC1-1
Querschnitt PWC3-3
Querschnitt PWC2-2
Gemarkung Todesfelde
Gemeinde Todesfelde
Flur 9
Gemarkung Todesfelde
Gemeinde Todesfelde
Flur 8
Gemarkung Bredenbekshorst
Gemeinde Todesfelde
Flur 1
PWC- Anlage Nordseite
PWC- Anlage Südseite
Anschluss Blatt 6
Anschluss Blatt 11
Querschnitt W2-2
Querschnitt W5-5
Querschnitt A2-2
Querschnitt A4-4
Querschnitt A5-5
Querschnitt A6-6
Querschnitt A7-7
Querschnitt A8-8
Querschnitt A9-9
Querschnitt V2-2
Querschnitt V3-3
Querschnitt V4-4
Achse 61
Achse 541
RRB 6
AUSL 61
Rifa Bad Bramstedt
Rifa Bad Segeberg
Verfahrensgrenze
Ende der Baustrecke
Achse 500
Beginn Kastenrinne südlich
Ende Kastenrinne südlich
Ende Verrohrung südlich
4,0m über Gradiente 618
Im Brook
Langenhorst
Strauenkoppel
Nebenfahrbahn
Anbindung Nordseite
Anbindung Südseite
Verfahrensgrenze
Ende der Baustrecke
Achse 500
Verfahrensgrenze
Ende der Baustrecke
Achse 500
Verfahrensgrenze
Ende der Baustrecke
Achse 500