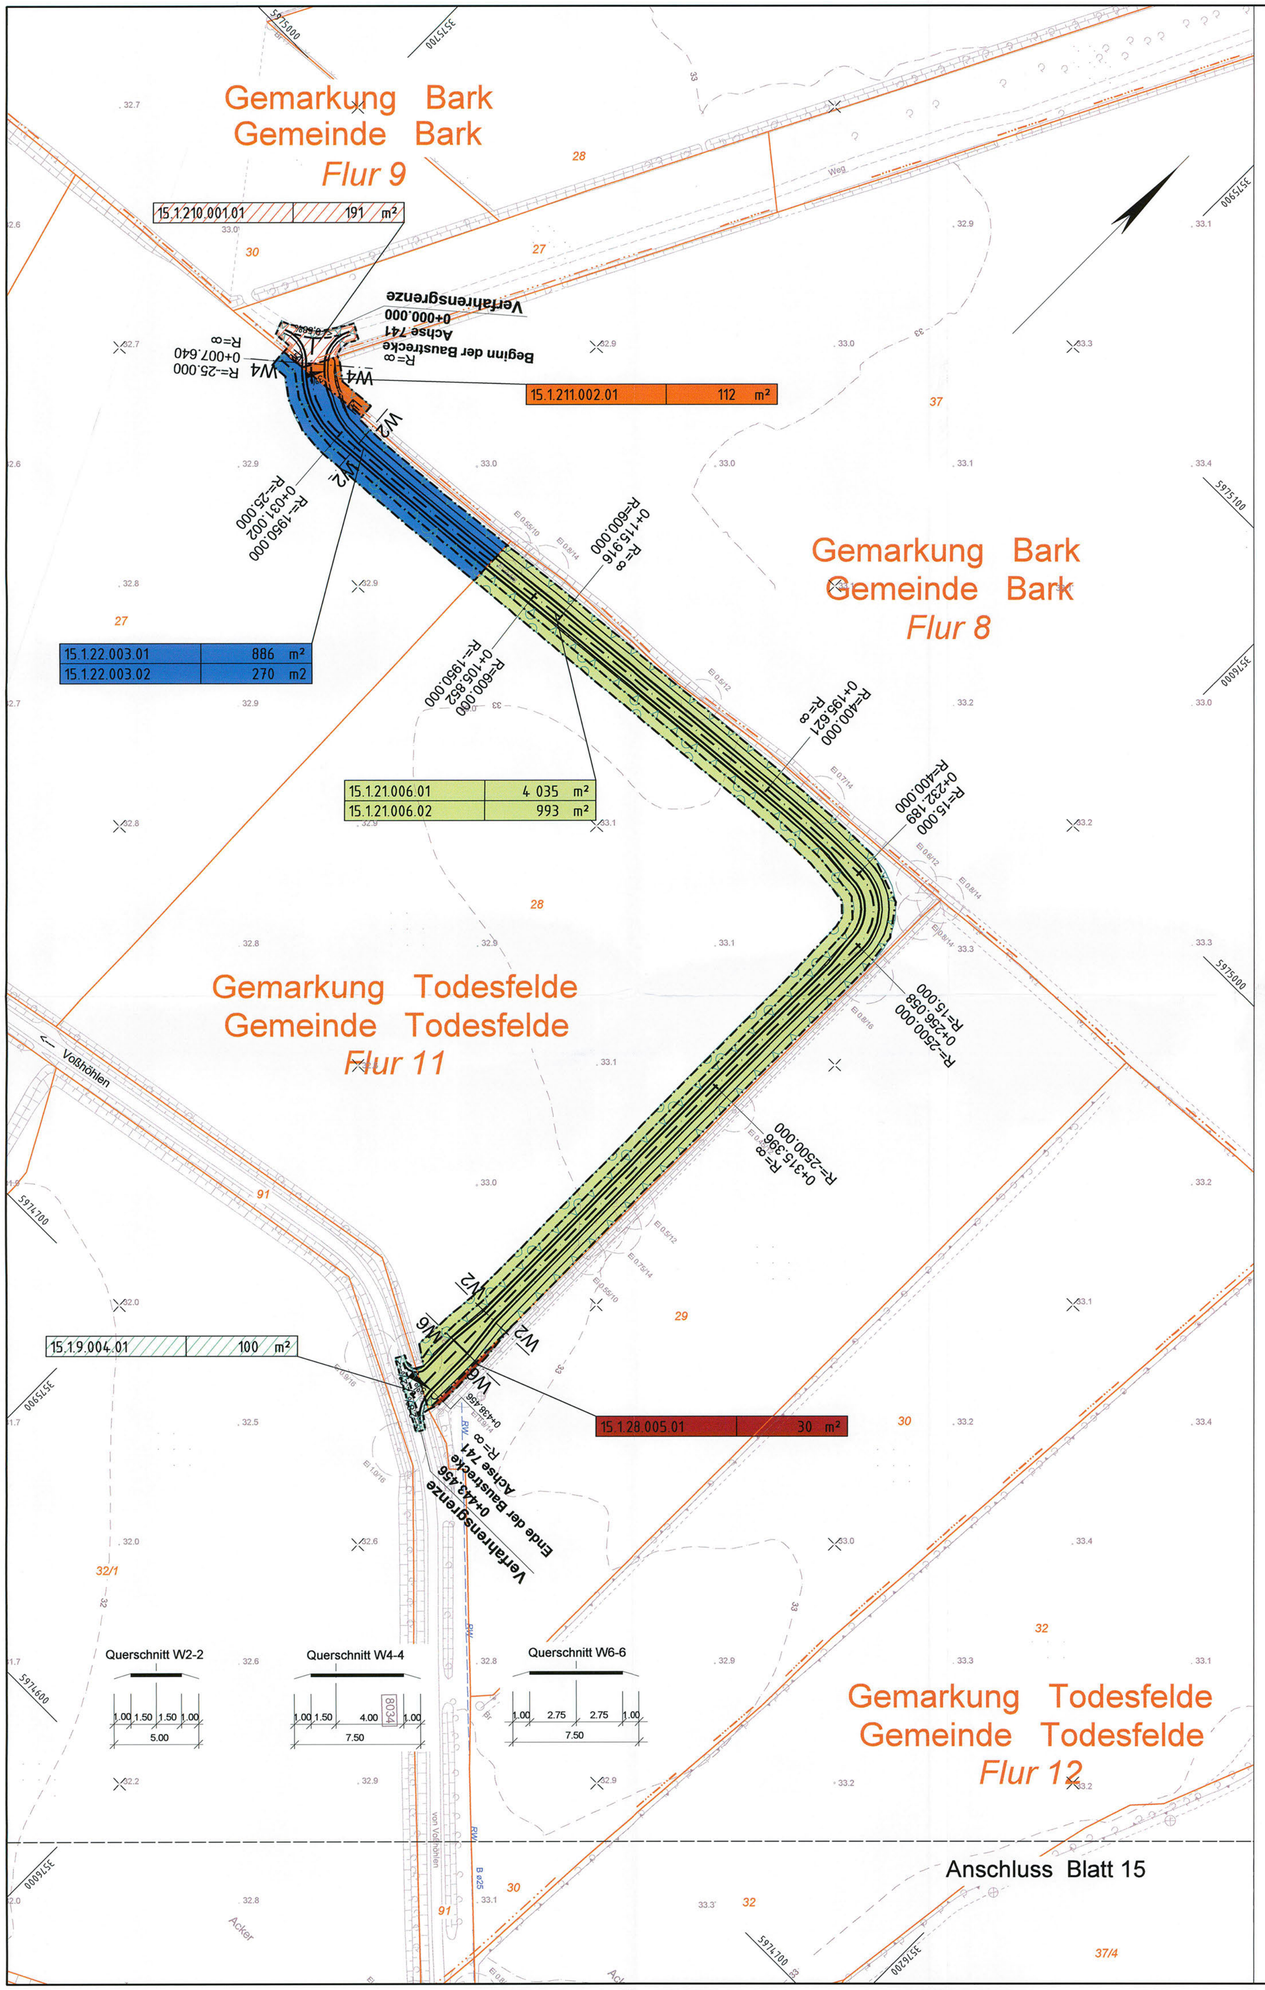


Zeichenerklärung

- Dammböschung
- Bankett, Entwässerungsrinne, Standstreifen
- Fahrbahn
- Trennstreifen
- Fahrbahn
- Standstreifen, Entwässerungsrinne, Bankett, Entwässerungsmulde
- Einschnittsböschung
- Tiefpunkt / Hochpunkt
- Fahrbahnquerneigung
- Neigungsbrechpunkt mit Angabe von Gefälle und Steigung in Prozent, Länge der Gefäll-(Steigungs-) Strecke und Halbmesser
- Wildleiteinrichtung
- Eingriffsgrenze
- Grenze der baubedingten Flächeninanspruchnahme
- nachrichtlich passive Schutzeinrichtung
- Entsiegelung
- Baum fällen
- Gebäudeabbruch

- Flurgrenze
- Gemarkungsgrenze
- Gemeindegrenze
- Flurstücksgrenze

Nr. des Grunderwerbsverzeichnisses
1. 112. 001. 01 198 m²
- 01 Teilfläche eines Flurstückes
- 001 lfd. Nr. des betroffenen Flurstückes
- 112 Eigentümer des betroffenen Flurstückes
- 1 Nr. des Grunderwerbsplanes

- Erwerbsfläche
- vorübergehend beanspruchte Fläche für den Straßenbau
- Nutzungsentzug/ dauernde Beschränkung


Stand des Katasterauszuges: Sept. 2008

Zeichenerklärung Ver- und Entsorgung

vorhandene Leitungen		geplante Leitungen	
	Druckrohrleitung		
G	Gasleitung	G	Gasleitung, neue Einbindungen
F	Fernmeldefreiltg. der Deutsche Telekom	F	Fernmeldefreiltg. der Deutsche Telekom, neue Einbindungen
F	Fernmeldekabel der Deutsche Telekom	F	Fernmeldekabel der Deutsche Telekom, neue Einbindungen
E	Energiefreileitung	E	Energiefreileitung
E	Energiekabel	E	Energiekabel, neue Einbindungen
W	Trinkwasserleitung	W	Trinkwasserleitung, neue Einbindungen
RW	Regenwasserleitung	RW	Regenwasserleitung, neue Einbindungen
SW	Schmutzwasserleitung	SW	Schmutzwasserleitung, neue Einbindungen
A	Abwasserdruckrohrleitung	A	Abwasserdruckrohrleitung, neue Einbindungen

Grundplan hergestellt: 09/2006		terrestrische Nachmessung durch:	
aphos Leipzig AG Prager Straße 17 04103 Leipzig	Koordinatensystem: Gauß-Krüger Aufnahme: 28.04.2006 Feldvergleich: 07/2006 Katasterstand: 18.07.2005	MECKLENBURGISCHES INGENIEURBÜRO FÜR VERKEHRSBAU GMBH SCHWERIN Ludwigslust Chaussee 72, 19061 Schwerin, Telefon: 0385/39960, Telefax: 0385/3977127	Koordinatensystem: Gauß-Krüger Aufnahme: 02.08.2007 durch: Dochan / Dettmann

Nr.	Art der Änderung	Datum	Name

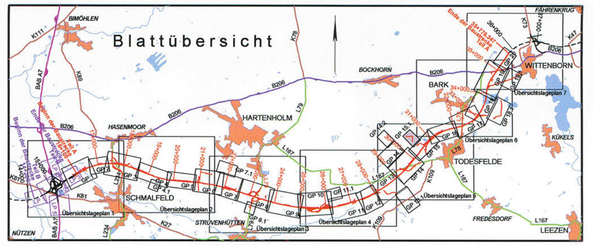

MECKLENBURGISCHES INGENIEURBÜRO FÜR VERKEHRSBAU GMBH SCHWERIN
Ludwigslluster Chaussee 72 , 19061 Schwerin , Telefon: 0385/39960 , Telefax: 0385/3977127

merkel INGENIEUR CONSULT
MERKEL INGENIEUR CONSULT
Bismarkallee 1 , 24105 Kiel , Telefon: 0431/539310 , Telefax: 0431/537269

F:\STRASSEM.MECKLENBURG\1_2659\5fr_LP_A20_ges_PLAF_06 / 0.45m² vom 21.07.2009
Krüger
Schwerin, den 06/2009 Geschäftsführer

	Datum	Zeichen
bearb.	06/2009	Köllmann
gez.	06/2009	Mecklenburg
gepr.	06/2009	Berchtold

Straßenbauverwaltung
Land Schleswig - Holstein

Straße: **BAB A 20** Betr.-km:
Nächster Ort: **Hartenholm**

Unterlage Nr.
Blatt Nr.
Bau-km

	Datum	Zeichen
bearbeitet		
gezeichnet		
geprüft	06/2009	Heitmann

Neubau der BAB A 20
Nord-West-Umfahrung Hamburg

Teil A
A 7 bis B206 westlich Wittenborn

Bau-km: 16+100.000 bis 35+776.347

Grunderwerbsplan
Wirtschaftsweg

Maßstab 1 : 1.000

Aufgestellt:
Landesbetrieb Straßenbau und Verkehr
Schleswig - Holstein
Niederlassung Lübeck
Projektgruppe A20

Lüth

Lübeck, den 29.06.2009

UNGÜLTIG!
Siehe Deckblatt!

Planfeststellungsunterlage

vom 29.06.2009

Anlage: 14.1
Blatt: 15.1