

Landesstraße L 79
Bundestraße B 206


RQ 9,5

*1) Querneigung siehe Rampenband im Höhenplan

*2) Landesstraße L 234 Radweg linke Seite


*3) Landesstraße L 167 Bankettbreite 1.50m, ohne Trennstreifen und Radweg, ohne Sickerrohrleitung

*4) Landesstraße L78 Radweg rechte Seite

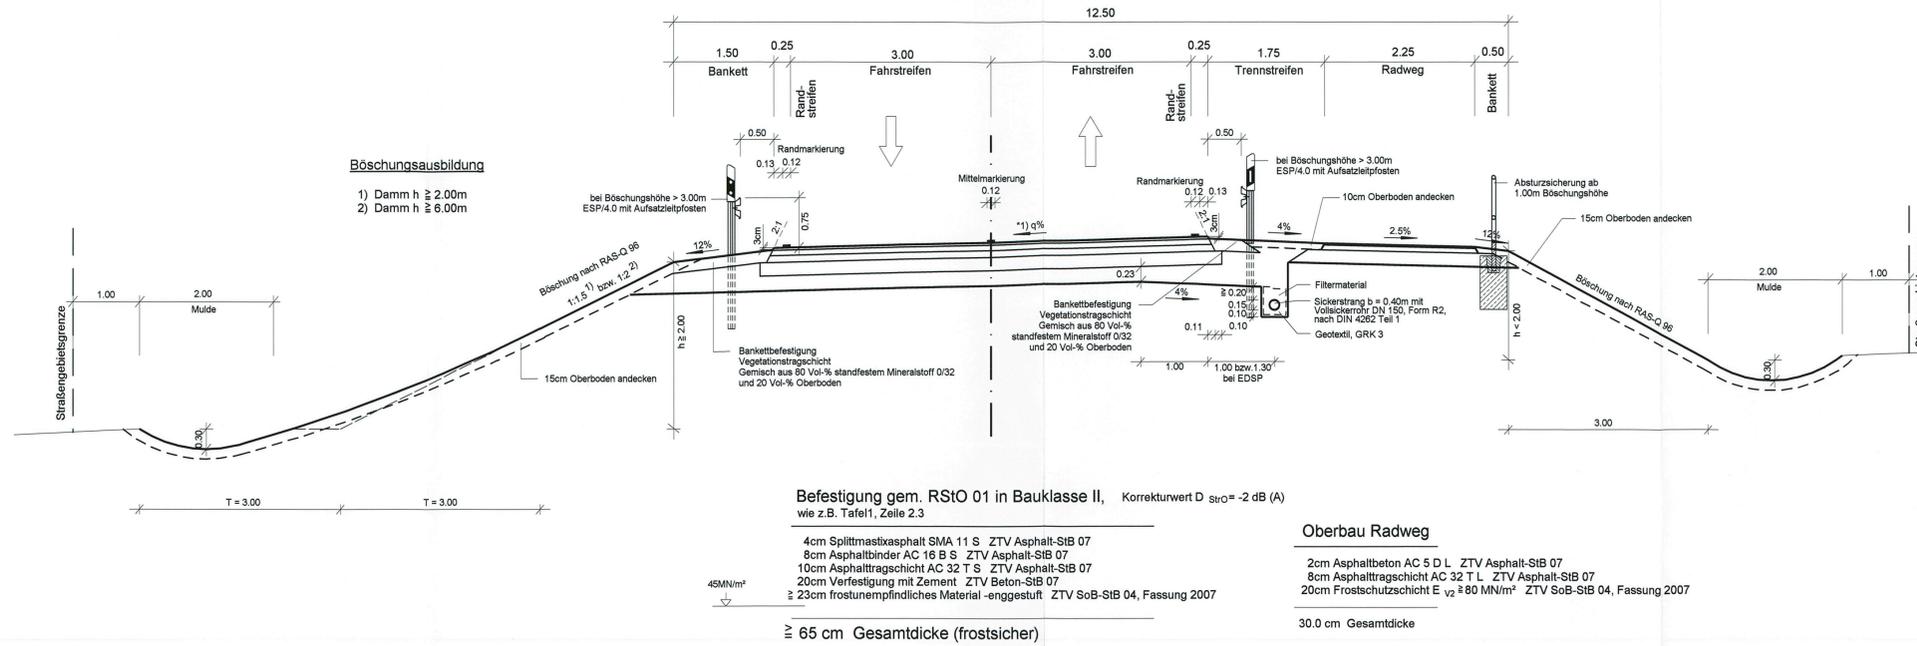

Landesstraße L 234
Landesstraße L 167
Landesstraße L 78

RQ 9,5

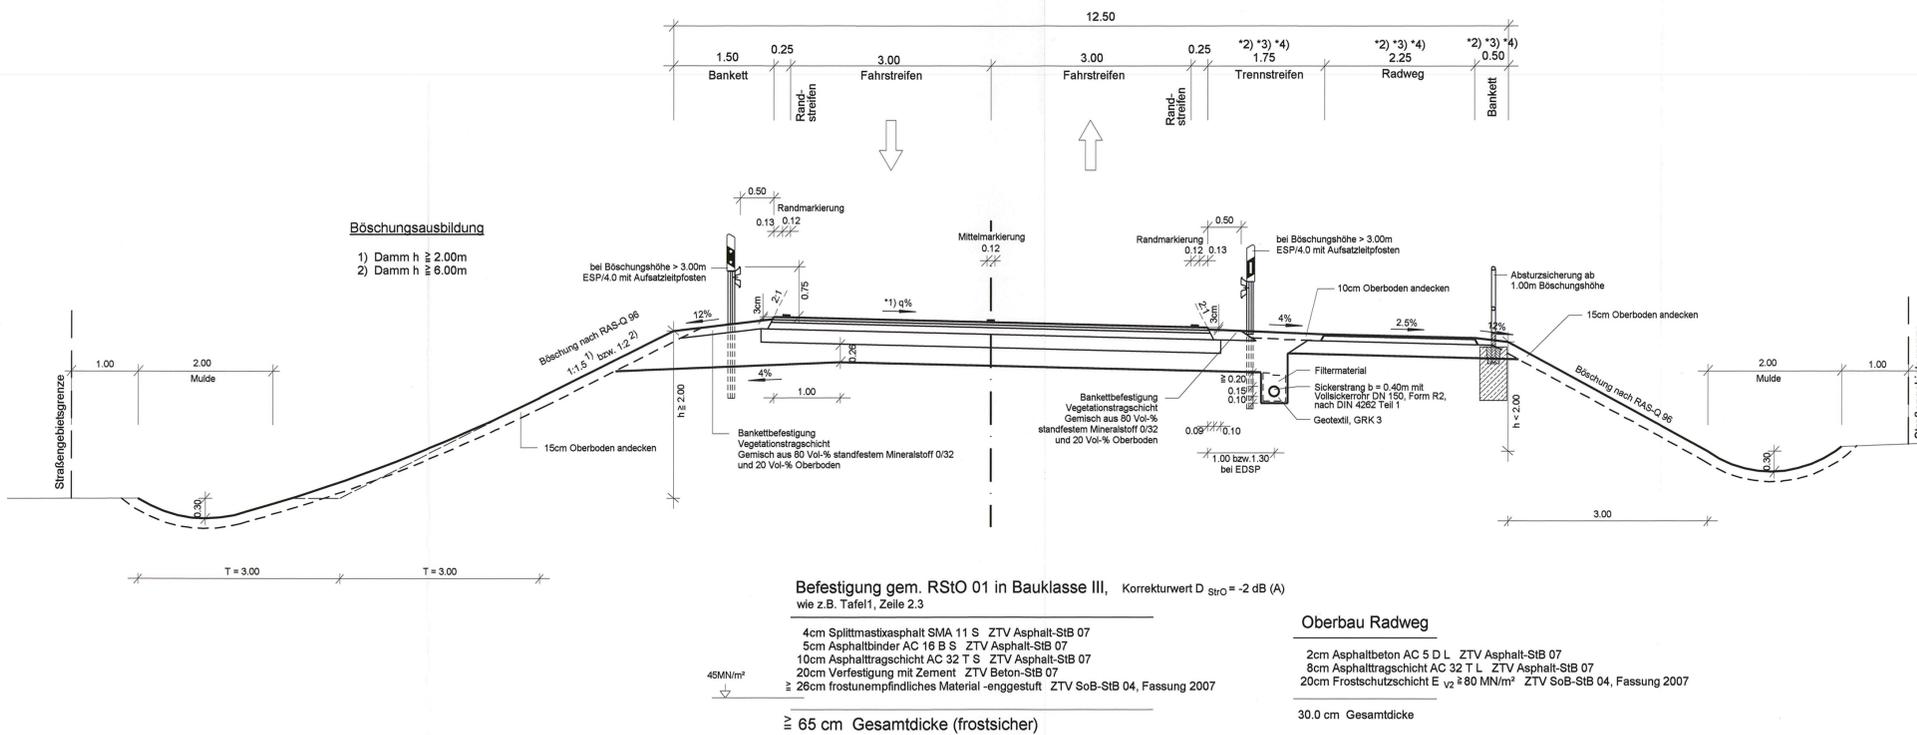

Nr.	Art der Änderung	Datum	Name

MECKLENBURGISCHES INGENIEURBÜRO FÜR VERKEHRSBAU GMBH SCHWERIN
Ludwigsluster Chaussee 72 · 19061 Schwerin · Telefon 038559990 · Telefax 0385597127

Krüger
Schwerin, den 06/2009
Dezernatsleiter

merkel INGENIEUR CONSULT
Bismarckstr. 1 · 24105 Kiel · Telefon 0431039310 · Telefax 0431037268

MERKEL INGENIEUR CONSULT
bearb. 06/2009 Kollmann
gez. 06/2009 Mecklenburg
gepr. 06/2009 Berchtold

Straßenbauverwaltung Land Schleswig - Holstein

Straße: **BAB A 20** Betr.-km: **Hartenholm**

Nächster Ort: **Hartenholm**

Unterlage Nr. **6**
Blatt Nr. **4**
Bau-km

Neubau der BAB A 20 Nord-West-Umfahrung Hamburg Teil A A 7 bis B206 westlich Wittenborn
Bau-km: 16+100.000 bis 35+776.347

Maßstab 1 : 50

Aufgestellt: Landesbetrieb Straßenbau und Verkehr Schleswig - Holstein Niederlassung Lübeck Projektgruppe A20

Lüth
Lübeck, den 29.06.2009

Planfeststellungsunterlage
vom 29.06.2009

Anlage: **6**
Blatt: **4**

UNGÜLTIG!
Siehe Deckblatt!