



km = 0+099.439	km = 0+115.227
H = 200.000 m	TS = 21.906 m
T = 8.316 m	
f = 0.173 m	
TS = 21.956 m	

km = 0+000.000	km = 0+008.483
TS = 14.293 m	H = 200.000 m
	T = 3.436 m
	f = 0.030 m
	TS = 14.680 m

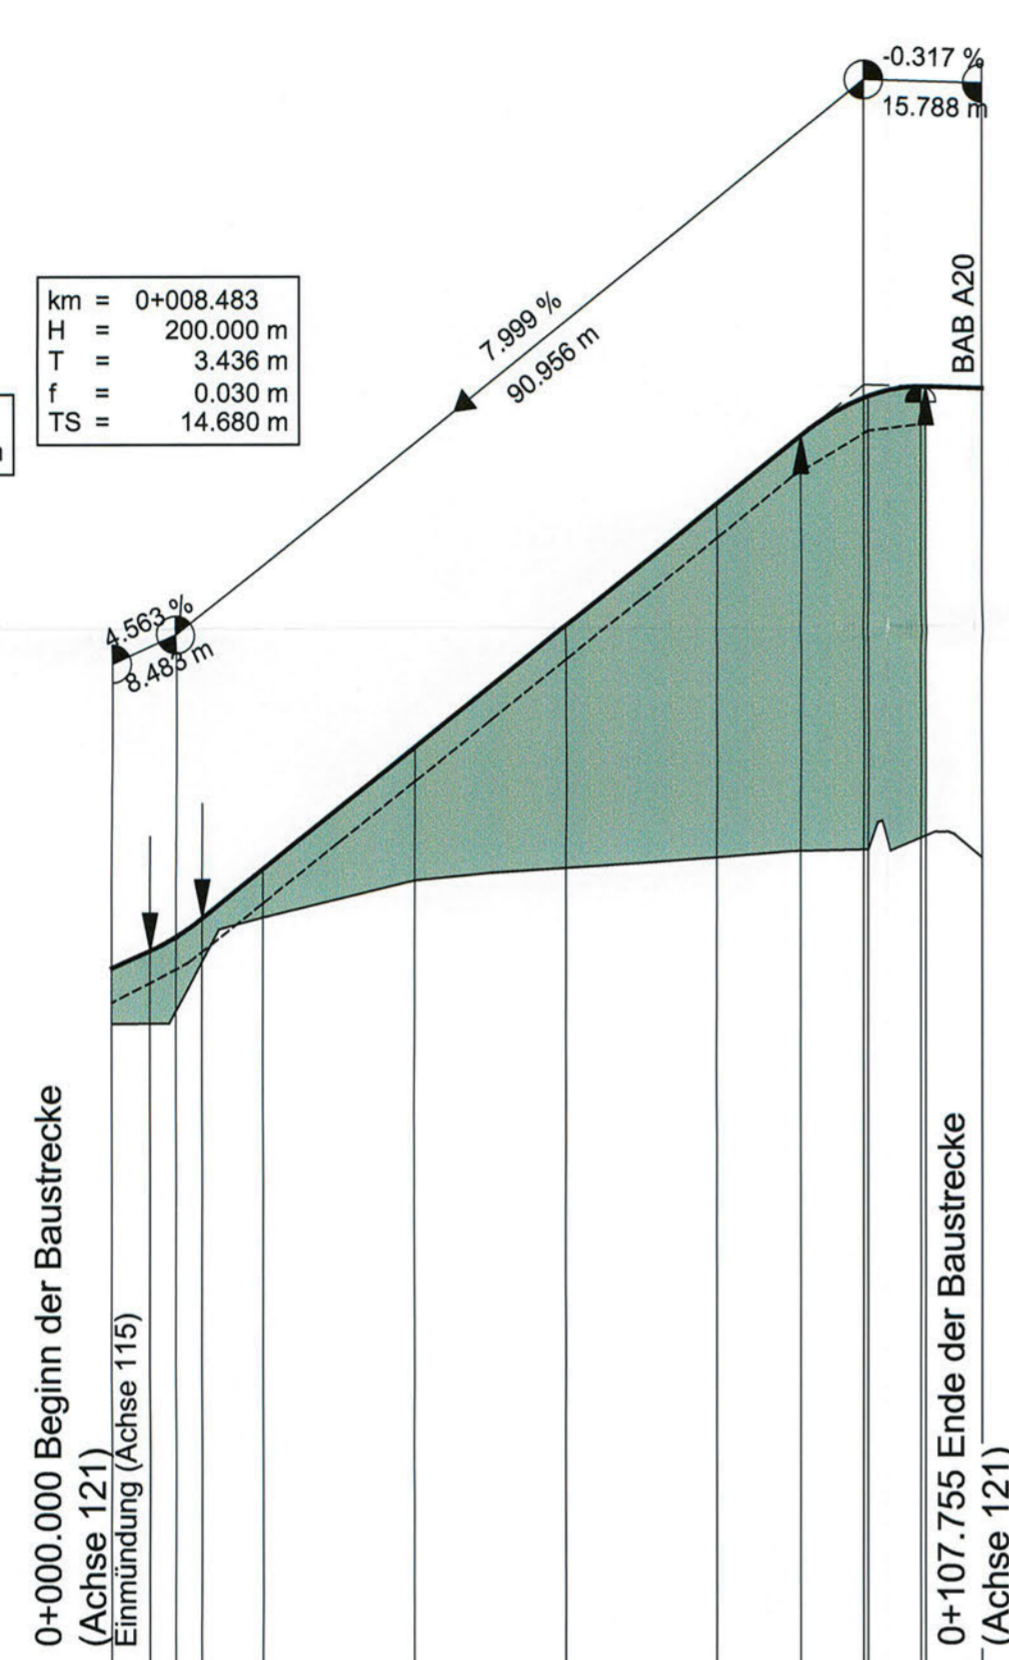

Gradiente 121	14.293	14.523	14.710	14.955	15.601	17.201	18.801	20.401	21.291	21.783	21.804	21.931	21.930	21.906
vorh. Gelände	13.562			14.964	15.449	15.611	15.745	15.846	15.846	15.846	15.846	15.846	15.737	
Bau-km	0.000	5.047	8.483	11.919	20.000	40.000	60.000	80.000	91.123	99.439	100.000	107.122	107.755	115.227
km	0+000													0+100

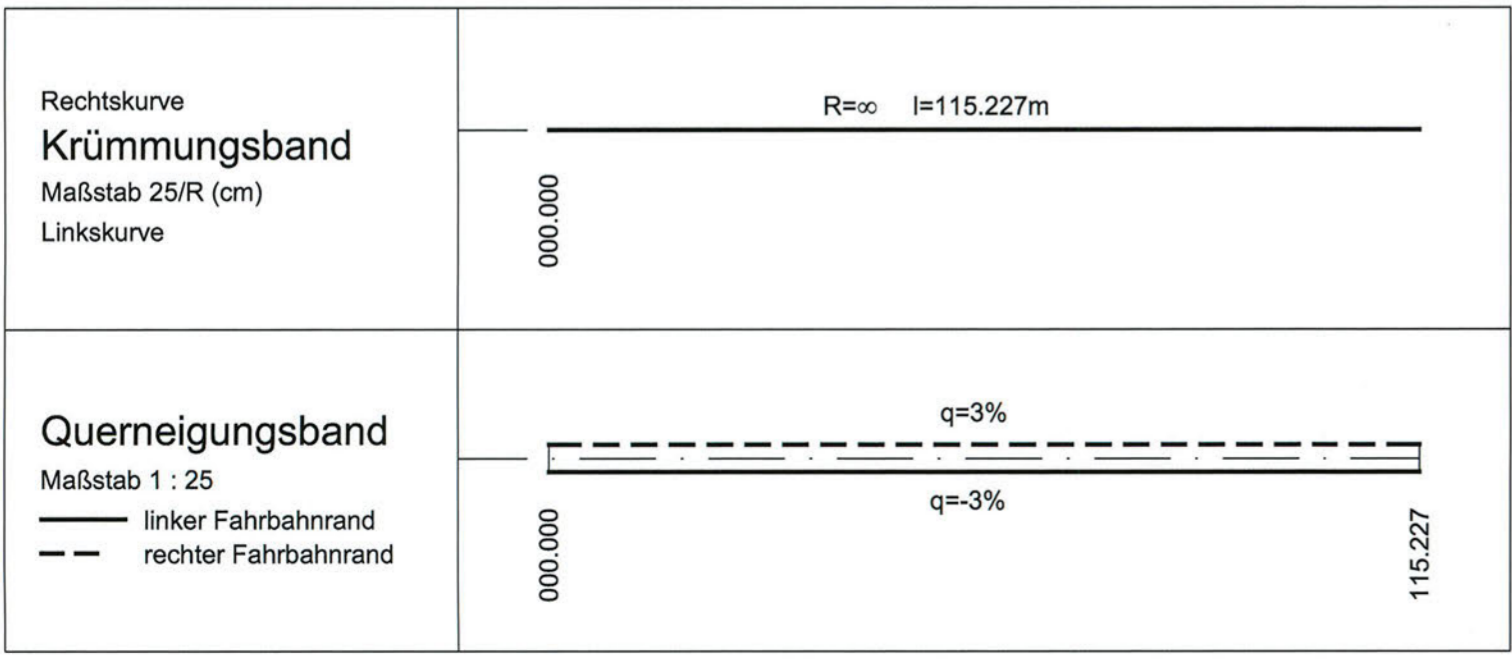

Zeichenerklärung

	Neigungsbrechpunkt mit Angabe von Gefälle und Steigung in Prozent, Länge der Gefälle- (Steigungs-) Strecke und Halbmesser		Entwässerungsleitung links mit Schacht		Vollsickerrohrleitung links mit Schacht
	Damm		Entwässerungsleitung rechts mit Schacht		Vollsickerrohrleitung rechts mit Schacht
	Einschnitt		Sohle Mulde links		Sohle Mulde rechts
	Oberkante Planum		Gradientenhochpunkt bzw. Gradiententiefpunkt		

Nr.	Art der Änderung	Datum	Name

MECKLENBURGISCHES INGENIEURBÜRO FÜR VERKEHRSBAU GMBH SCHWERIN <small>Ludwigsluster Chaussee 72, 19061 Schwerin, Telefon: 0385/39960, Telefax: 0385/3977127</small>	<small>P:106096100/CAD/ENTWPLANPLANHP_06.09/11211.0.26m² 24.06.2009</small> Krüger <small>Schwerin, den 06/2009 Geschäftsführer</small>							
	<table border="1"> <tr> <th>Datum</th> <th>Zeichen</th> </tr> <tr> <td>bearb. 06/2009</td> <td>Goldschmidt</td> </tr> <tr> <td>gez. 06/2009</td> <td>Brunner</td> </tr> <tr> <td>gepr. 06/2009</td> <td>Lass</td> </tr> </table>	Datum	Zeichen	bearb. 06/2009	Goldschmidt	gez. 06/2009	Brunner	gepr. 06/2009
Datum	Zeichen							
bearb. 06/2009	Goldschmidt							
gez. 06/2009	Brunner							
gepr. 06/2009	Lass							
MERKEL INGENIEUR CONSULT <small>Bismarkallee 1, 24105 Kiel, Telefon: 0431/339310, Telefax: 0431/337269</small>								

Straßenbauverwaltung Land Schleswig - Holstein		Unterlage Nr. 8.3 Blatt Nr. 3 Bau-km								
Straße : BAB A 20 Betr.-km: Nächster Ort: Hartenholm		<table border="1"> <tr> <th>Datum</th> <th>Zeichen</th> </tr> <tr> <td>bearbeitet</td> <td></td> </tr> <tr> <td>gezeichnet</td> <td></td> </tr> <tr> <td>geprüft</td> <td>06/2009 Heitmann</td> </tr> </table>	Datum	Zeichen	bearbeitet		gezeichnet		geprüft	06/2009 Heitmann
Datum	Zeichen									
bearbeitet										
gezeichnet										
geprüft	06/2009 Heitmann									
Neubau der BAB A 20 Nord-West-Umfahrung Hamburg Teil A A 7 bis B206 westlich Wittenborn Bau-km: 16+100.000 bis 35+776.347										
Aufgestellt: Landesbetrieb Straßenbau und Verkehr Schleswig - Holstein Niederlassung Lübeck <small>Projektgruppe A20</small> Lüth Lübeck, den 29.06.2009		Festgestellt mit Beschluss vom 27.04.2017 Az.: 405 - 553.32 - A20 - 01/11 Dieser festgestellte Plan ist Bestandteil des vorbezeichneten Beschlusses. Für die Angabe der Rechtsgrundlagen und deren Fundstellen wird auf den Planfeststellungsbeschluss verwiesen. Kiel, den 27.04.2017 Landesbetrieb Straßenbau und Verkehr Schleswig-Holstein -Planfeststellungsbehörde- gez. Quimbach								
Planfeststellungsunterlage vom 29.06.2009										
Anlage: 8.3 Blatt: 3										