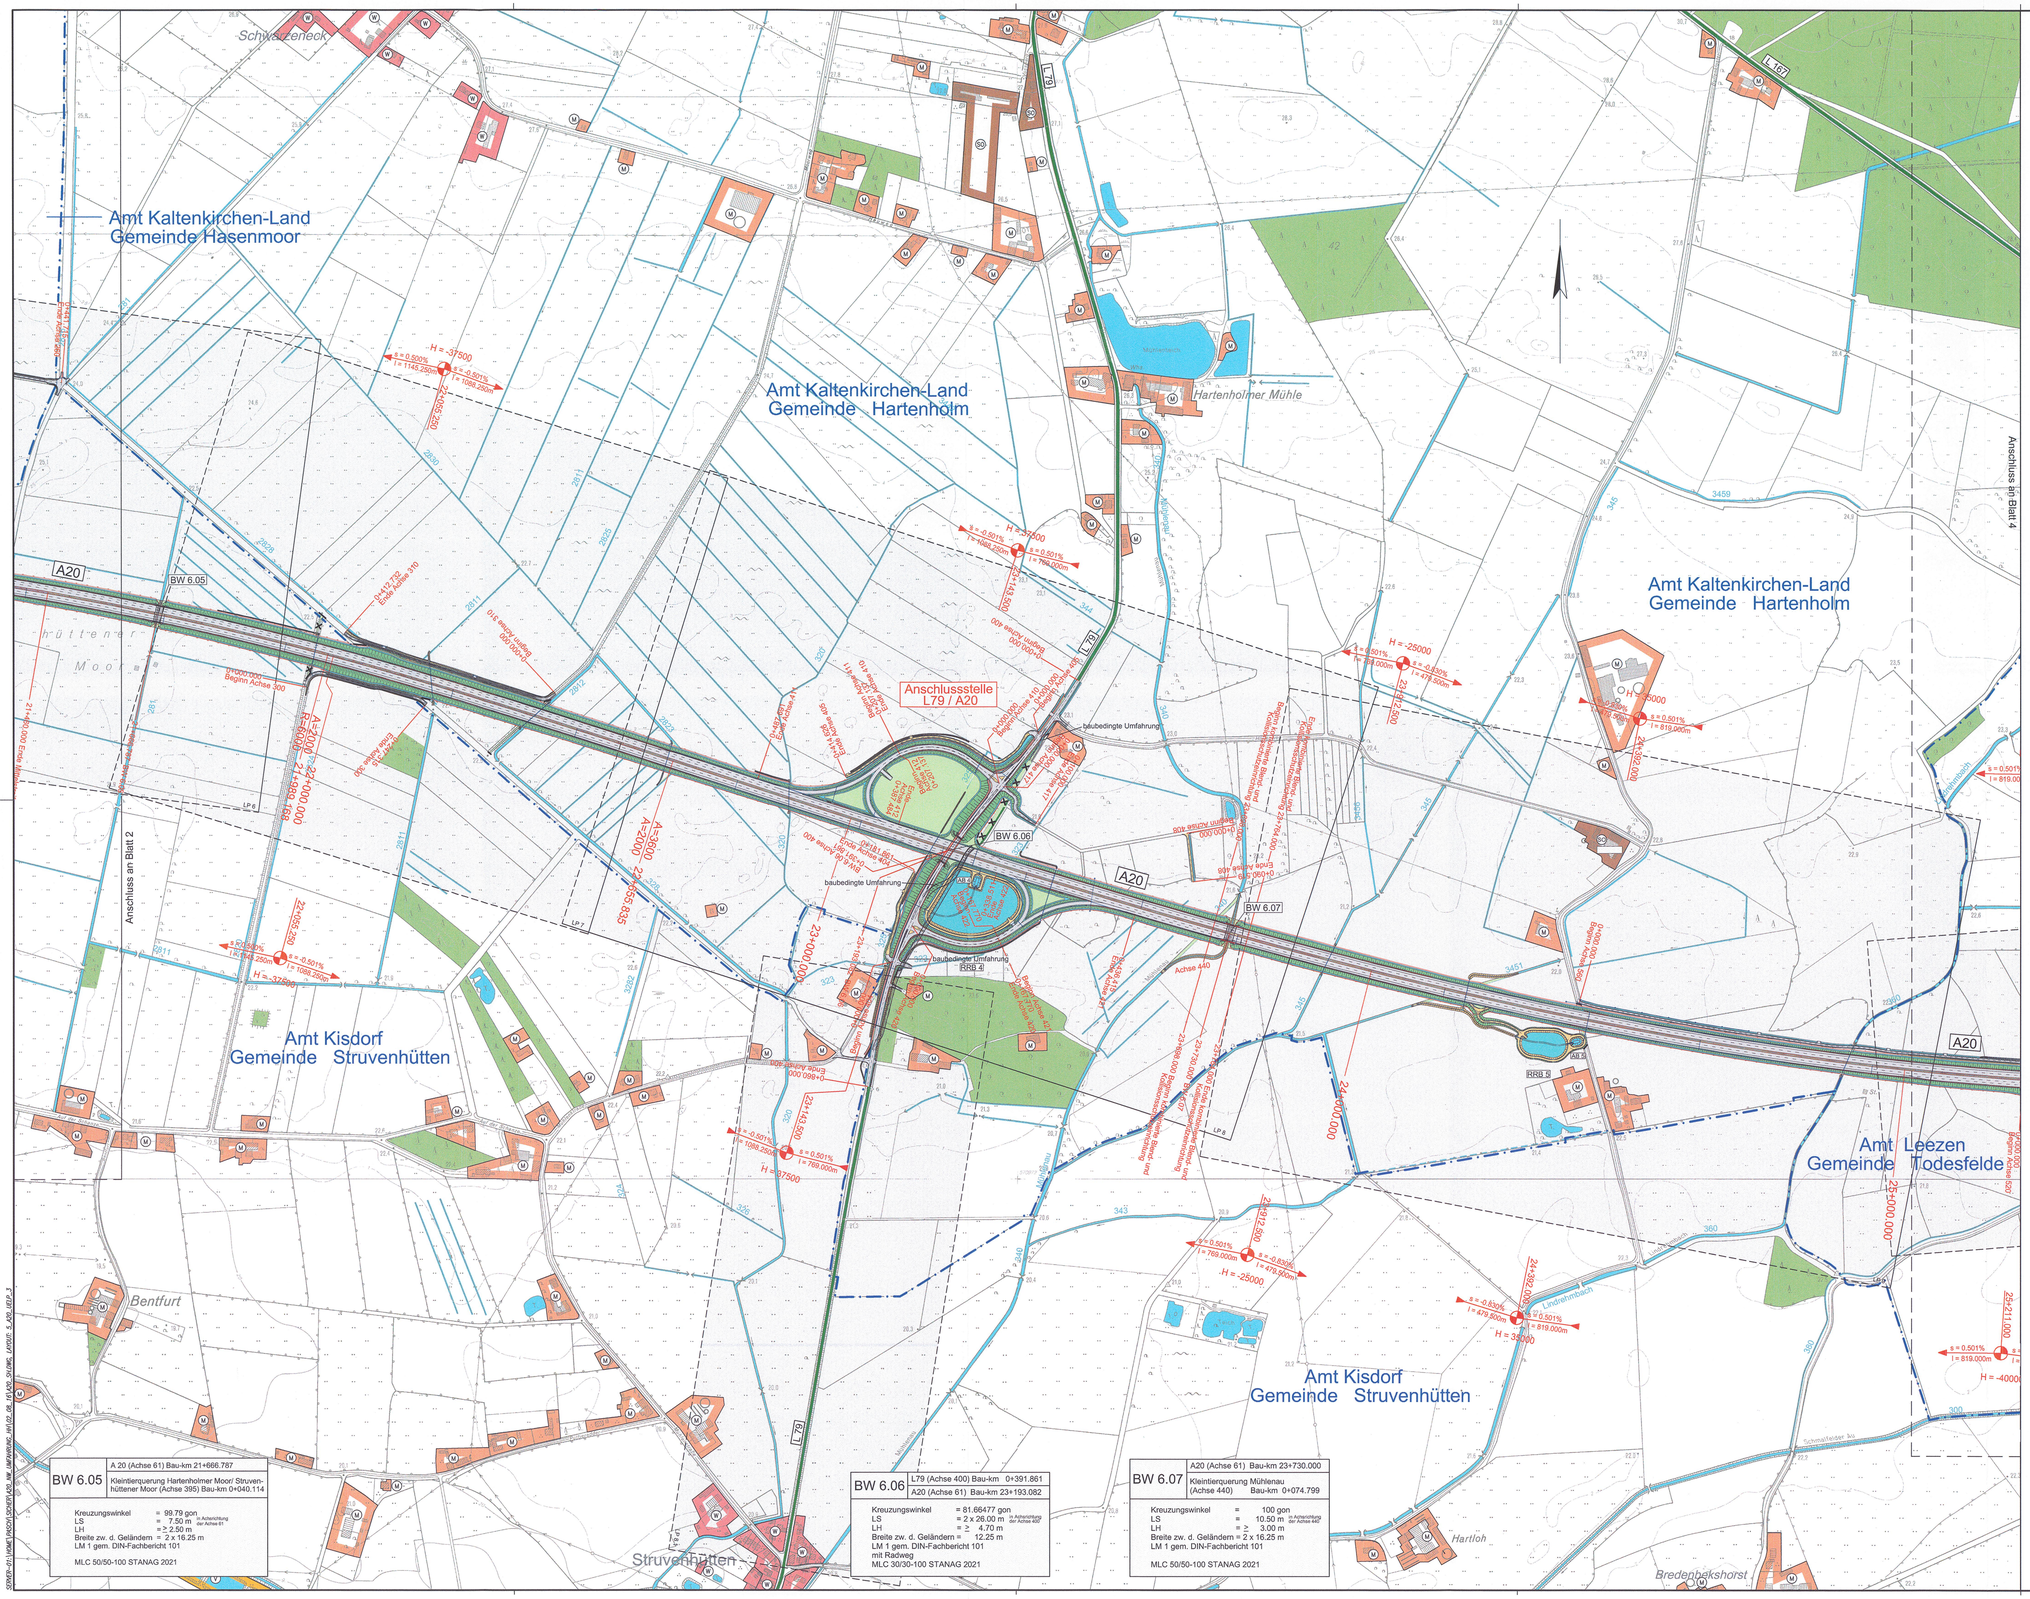

BW 6.05	A 20 (Achse 61) Bau-km 21+666.787 Kleintierquerung Hartenholmer Moor/ Struvenhüttener Moor (Achse 395) Bau-km 0+040.114

Kreuzungswinkel = 99.79 gon
LS = 7.50 m in Achsrichtung
LH = ≥ 2.50 m der Achse 61
Breite zw. d. Geländern = 2 x 16.25 m
LM 1 gem. DIN-Fachbericht 101

MLC 50/50-100 STANAG 2021

BW 6.06	L79 (Achse 400) Bau-km 0+391.861 A20 (Achse 61) Bau-km 23+193.082

Kreuzungswinkel = 81.66477 gon
LS = 2 x 26.00 m in Achsrichtung der Achse 400
LH = ≥ 4.70 m
Breite zw. d. Geländern = 12.25 m
LM 1 gem. DIN-Fachbericht 101
mit Radweg
MLC 30/30-100 STANAG 2021

BW 6.07	A20 (Achse 61) Bau-km 23+730.000 Kleintierquerung Mühlenau (Achse 440) Bau-km 0+074.799

Kreuzungswinkel = 100 gon
LS = 10.50 m in Achsrichtung der Achse 440
LH = ≥ 3.00 m
Breite zw. d. Geländern = 2 x 16.25 m
LM 1 gem. DIN-Fachbericht 101

MLC 50/50-100 STANAG 2021

Zeichenerklärung

Planung
- Baustrecke
- Anschlussabschnitt

		vorhanden	Rechtsgrundlagen
Verkehrswege	Bundesautobahn	A 7	
	Bundesstraße	B 206	
	Landesstraße	L 167	
	Kreisstraße	K 109	
Schutzgebiete	Naturschutzgebiet (NSG)	N	§5 Abs.6, §9 Abs.6 BBauG
	Landschaftsschutzgebiet (LSG)	L	§5 Abs.6, §9 Abs.6 BBauG
	flächenhaftes FFH-Gebiet	FFH	Flora-Fauna-Habitat-Richtlinie
	Waldgebiet / Forstwirtschaft		§5 Abs.2 Nr.9 und Abs.6, §9 Abs.1 Nr.18 und Abs.6 BBauG
	Gewässer		§5 Abs.2 Nr.7, §9 Abs.1 Nr.16 und Abs.6 BBauG
Flächennutzungen	Wohnbauflächen	W	§5 Abs.2 Nr.1, §9 Abs.1 Nr.1 BBauG, §1 Abs.1 Nr.1 BauNVO
	Gemischte Bauflächen	M	§5 Abs.2 Nr.1, §9 Abs.1 Nr.1 BBauG, §1 Abs.1 Nr.2 BauNVO
	Gewerbliche Bauflächen	G	§5 Abs.2 Nr.1, §9 Abs.1 Nr.1 BBauG, §1 Abs.1 Nr.3 BauNVO
	Sondergebiete mit Nutzungsangabe	SO	§5 Abs.2 Nr.1, §9 Abs.1 Nr.1 BBauG, §§10 und 11 BauNVO
	Flächen für Ver- und Entsorgung	V	§5 Abs.2 Nr.4 und Abs.6, §9 Abs.1 Nr.12, 14 und Abs.6 BBauG
	Gemeindegrenze		
Sonstiges	Kiesabbau		§5 Abs.2 Nr.8 und Abs. 6, §9 Abs.1 Nr.17 und Abs.6 BBauG

Kartengrundlage

Kartengrundlage: DTK5, © LVerm S-H 2006
Koordinatensystem: Gauß-Krüger

Topographische Karte 1:5.000 Landesvermessungsamt Schleswig-Holstein

- 560970	- 562974	- 566972	- 570970	- 572974	- 576974	- 578976
- 560972	- 564970	- 566974	- 570972	- 574970	- 576976	- 578978
- 560974	- 564972	- 568970	- 570974	- 574972	- 576978	- 580974
- 562970	- 564974	- 568972	- 572970	- 574974	- 578972	- 580976
- 562972	- 566970	- 568974	- 572972	- 576972	- 578974	- 580978

Nr.	Art der Änderung	Datum	Name
4	Übernahme aller Änderungen aus Anlage 7	07/2016	Köllmann
3.	Übernahme aller Änderungen aus Anlage 7	01/2014	Köllmann
2.	Übernahme aller Änderungen aus Anlage 7	09/2013	Köllmann
1.	Übernahme aller Änderungen aus Anlage 7	10/2012	Köllmann

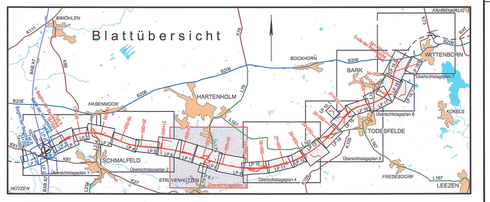

MECKLENBURGISCHES INGENIEURBÜRO FÜR VERKEHRSBAU GMBH SCHWERIN
Ludwigslusterer Chaussee 72 , 19061 Schwerin , Telefon: 0385/39960 , Telefax: 0385/3977127

merkel INGENIEUR CONSULT
MERKEL INGENIEUR CONSULT
Blomkwallstraße 1 , 24105 Kiel , Telefon: 0431/038316 , Telefax: 0431/037269

PC-PASCH - D:\A20_NW_UMFAHRUNG_H16\A20_SH.DWG 0,58m² 22.09.2015
gez. Krüger
Geschäftsführer
Schwerin, den 06/2009

	Datum	Zeichen
bearb.	06/2009	Köllmann
gez.	06/2009	Pasch
gepr.	06/2009	Berchtold

Straßenbauverwaltung
Land Schleswig - Holstein

Straße : BAB A 20 Betr.-km:
Nächster Ort: Hartenholm

Unterlage Nr. 3
Blatt Nr. 3
Bau-km

	Datum	Zeichen
bearbeitet		
gezeichnet		
geprüft	06/2009	Heitmann

Neubau der BAB A 20
Nord-West-Umfahrung Hamburg

Teil A
A 7 bis B 206 westlich Wittenborn

Bau-km: 16+100.000 bis 34+750.531

Übersichtslageplan

Maßstab 1 : 5.000

Aufgestellt:
Landesbetrieb Straßenbau und Verkehr
Schleswig - Holstein
Niederlassung Lübeck
Projektgruppe A20

gez. Lüth

Lübeck, den 29.06.2009

Planfeststellungsunterlage
vom 29.06.2009

Anlage: 3
Blatt: 3

Deckblatt

Festgestellt mit Beschluss
vom 27.04.2017
Az.: 405 - 553.32 - A20 - 01/11
Dieser festgestellte Plan ist Bestandteil des vorbezeichneten Beschlusses. Für die Angabe der Rechtsgrundlagen und deren Fundstellen wird auf den Planfeststellungsbeschluss verwiesen.
Kiel, den 27.04.2017
Landesbetrieb Straßenbau und Verkehr Schleswig-Holstein
-Planfeststellungsbehörde-
gez. Quirnbach

0,58 m²