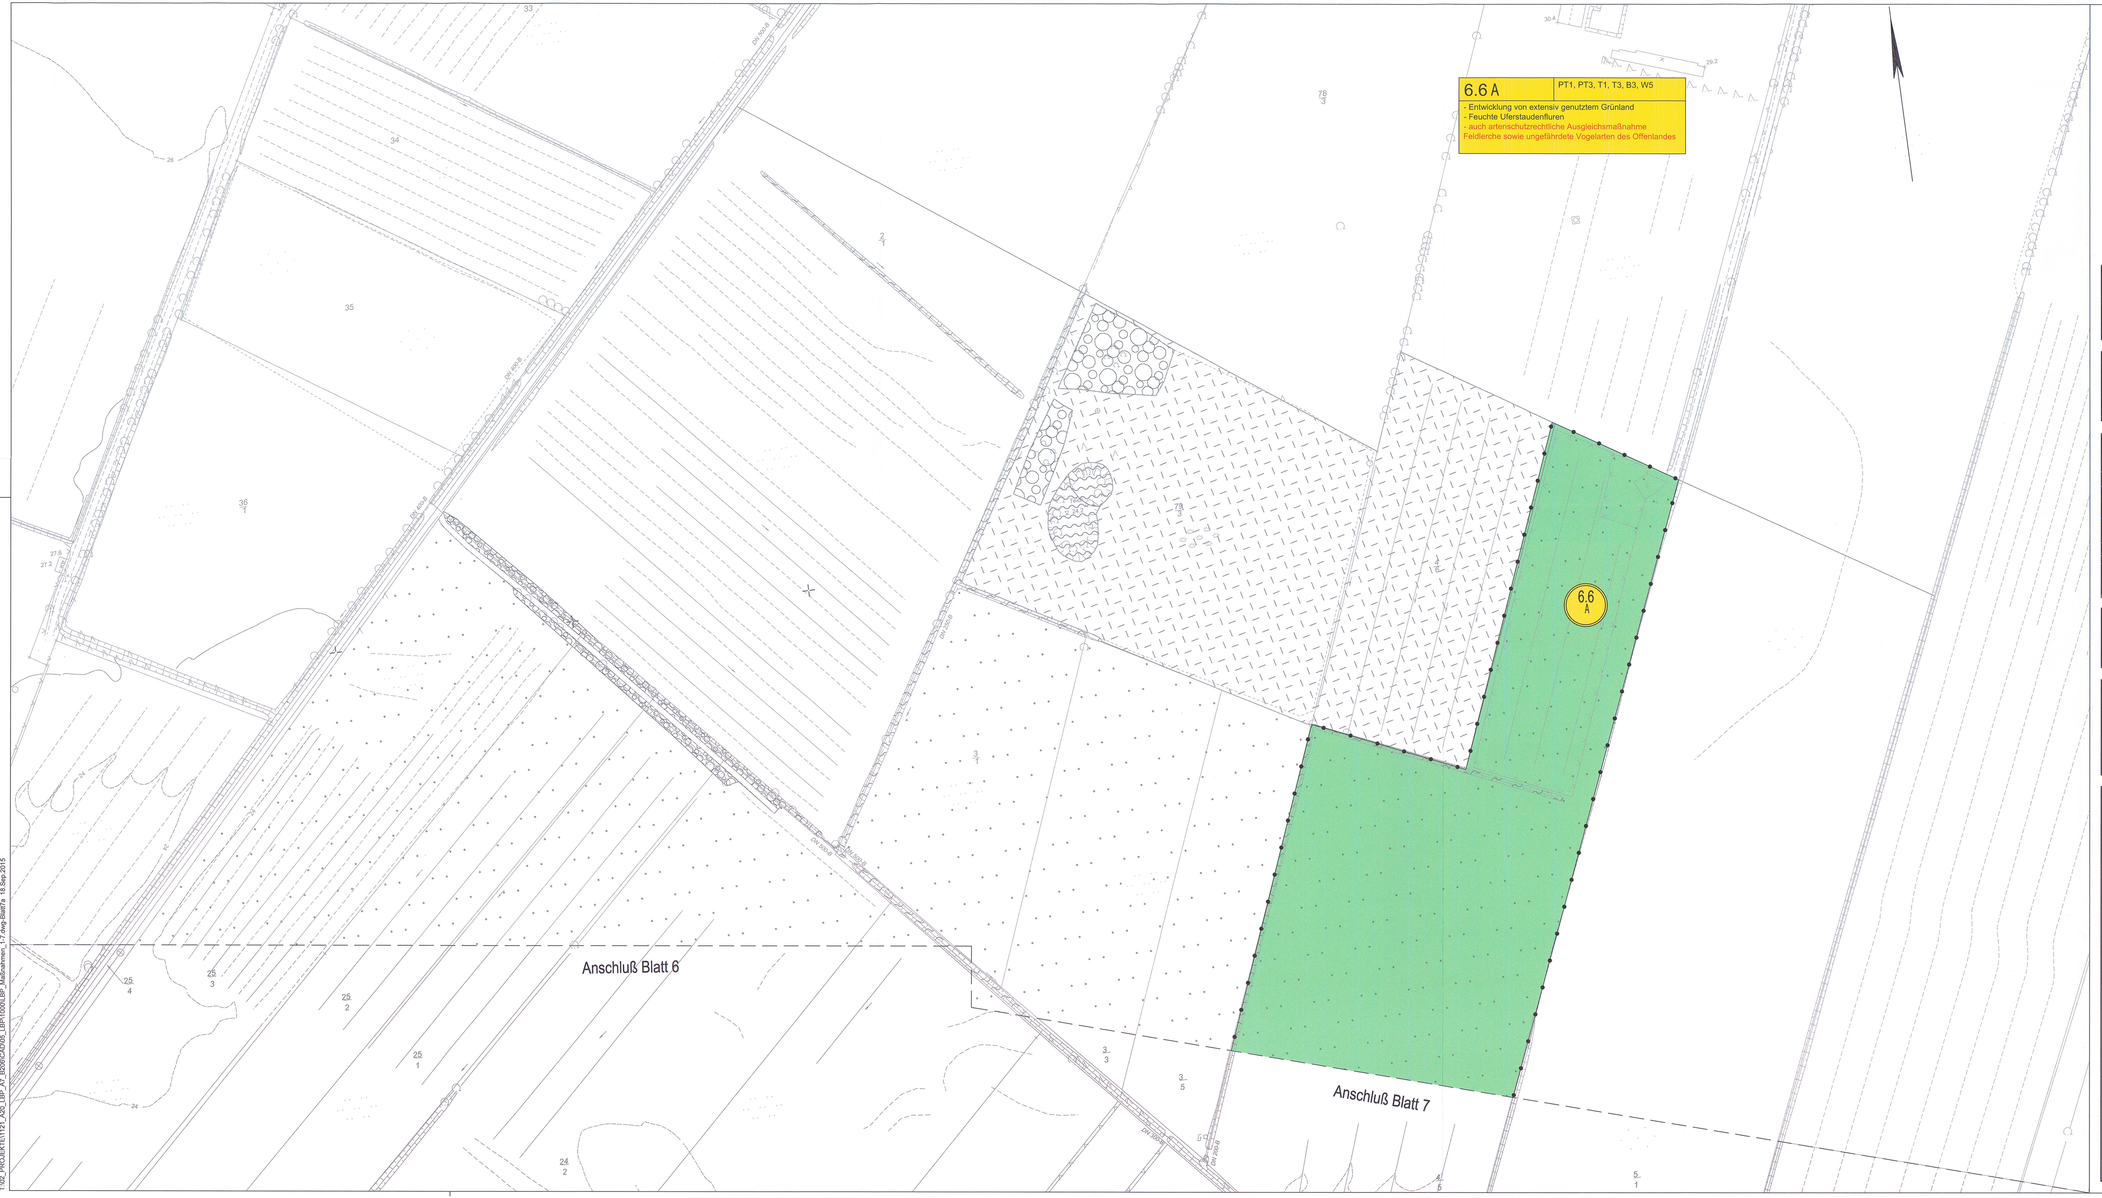

T:\02_PROJEKTE\1121_A20_LBP_A7_B206\CAD\05_LBP\1000\LBP_Maßnahmen_1-7.dwg-Blatt7a 18.Sep.2015

Zeichenerklärung

Zeichenerklärung siehe Blatt 8

Grundplan hergestellt: 09/2006		terrestrische Nachmessung durch:	
aphos Leipzig AG Prager Straße 17 04103 Leipzig	Koordinatensystem: Gauß-Krüger Aufnahme: 28.04.2006 Feldvergleich: 07/2006 Katasterstand: 18.07.2005	MECKLENBURGISCHES INGENIEURBÜRO FÜR VERKEHRSBAU GMBH SCHWERIN Ludwigslusterr Chaussee 72, 19061 Schwerin Telefon: 0385/39960, Telefax: 0385/397727	Koordinatensystem: Gauß-Krüger Aufnahme: 02.08.2007 durch: Dochan / Dettmann

Nr.	Art der Änderung	Datum	Name
5	Änderung Maßnahme 6.6 (Größe, Beschreibung)	02.07.15	Haas
4	Änderung Maßnahme 6.6 (Beschreibung), Wegfall Maßnahme 1.6	30.06.13	Haas / Steinlein
3	neue Maßnahme 1.6	19.09.12	Pahl / Lechler
2	Änderung Maßnahme 6.6 (Beschreibung/ CEF/FCS)	30.12.11	Pahl / Lechler
1	Anpassung Bestand an neue Kartierungen 2011	30.12.11	Pahl / Lechler

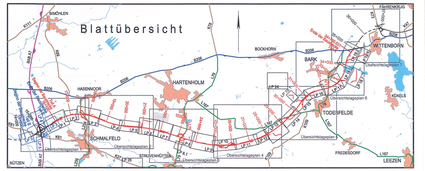

TRÜPER GONDESEN PARTNER LANDSCHAFTSARCHITEKTEN AN DER UNTERTRAVE 17, 23552 LÜBECK FON: 0451/79882-0 , FAX: 0451/79882-22 Lübeck, den 06/2009	TGP	TGP_1121	Datum	Name
		bearbeitet	06/2009	Steinlein/ Lechler
		gezeichnet	06/2009	Pahl
		geprüft	06/2009	Gondesen

MECKLENBURGISCHES INGENIEURBÜRO FÜR VERKEHRSBAU GMBH SCHWERIN Ludwigslusterr Chaussee 72 , 19061 Schwerin , Telefon: 0385/39960 , Telefax: 0385/397727	Schwerin, den 06/2009		
		Datum	Zeichen
merkel INGENIEUR CONSULT MERKEL INGENIEUR CONSULT Blomkallee 1 , 24105 Kiel , Telefon: 0431/339310 , Telefax: 0431/337269	bearb.	06/2009	Köllmann
	gez.	06/2009	Mecklenburg
	gepr.	06/2009	Berchtold

Straßenbauverwaltung
Land Schleswig - Holstein

Straße: **BAB A 20** Betr.-km:
Nächster Ort: **Hartenholm**

Unterlage Nr. 12.2
Blatt Nr. 7a
Bau-km

		Datum	Zeichen
bearbeitet			
gezeichnet			
geprüft		06/2009	Hildebrandt

Neubau der BAB A 20
Nord-West-Umfahrung Hamburg

Teil A
A 7 bis B206 westlich Wittenborn

Bau-km: 16+100.000 bis 34+750.531

Lageplan der Landschaftspflegerischen Maßnahmen

Maßstab 1 : 1.000

Aufgestellt:
Landesbetrieb Straßenbau und Verkehr
Schleswig - Holstein
Niederlassung Lübeck
Projektgruppe A20

gez. Lüth

Lübeck, den 29.06.2009

Planfeststellungsunterlage
vom 29.06.2009

Anlage: 12.2
Blatt: 7a

Deckblatt

Festgestellt mit Beschluss
vom 27.04.2017

Az.: 405 - 553.32 - A20 - 01/11

Dieser festgestellte Plan ist Bestandteil des vorbezeichneten Beschlusses. Für die Angabe der Rechtsgrundlagen und deren Fundstellen wird auf den Planfeststellungsbeschluss verwiesen.

Kiel, den 27.04.2017
Landesbetrieb Straßenbau
und Verkehr Schleswig-Holstein
-Planfeststellungsbehörde-

gez. Quirmbach