


km = 0+000.000  
TS = 22.341 m

km = 0+015.000  
H = 2000.000 m  
T = 5.532 m  
f = 0.008 m  
TS = 22.340 m


km = 0+093.500  
H = 20000.000 m  
T = 71.538 m  
f = 0.128 m  
TS = 21.900 m

km = 0+222.766  
H = 2000.000 m  
T = 5.734 m  
f = 0.008 m  
TS = 22.100 m

km = 0+247.316  
TS = 22.279 m

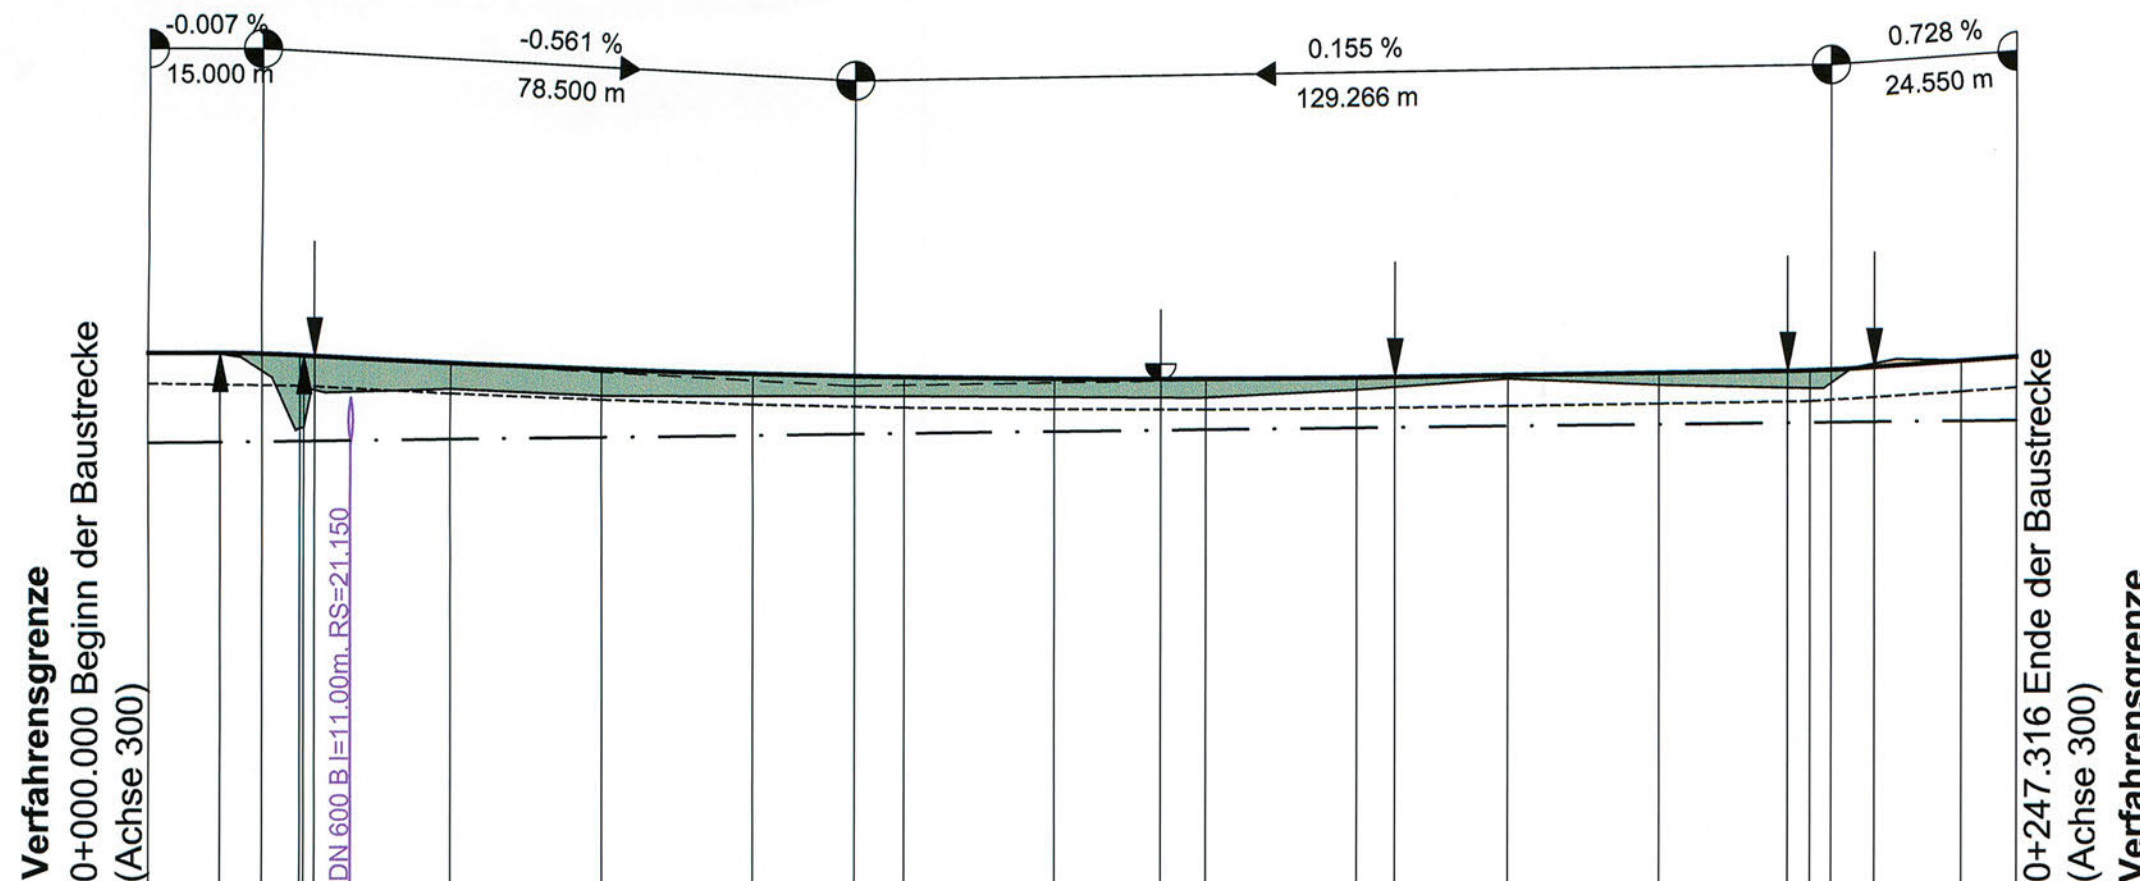

	0+000	0+100	0+200	0+247.316
Sohle Graben rechts	21.160	21.183	21.207	21.230
Gradiente 300	22.341	22.340	22.332	22.309
vorh. Gelände	22.341	21.327	21.869	21.775
Bau-km	0.000	9.468	20.000	21.962

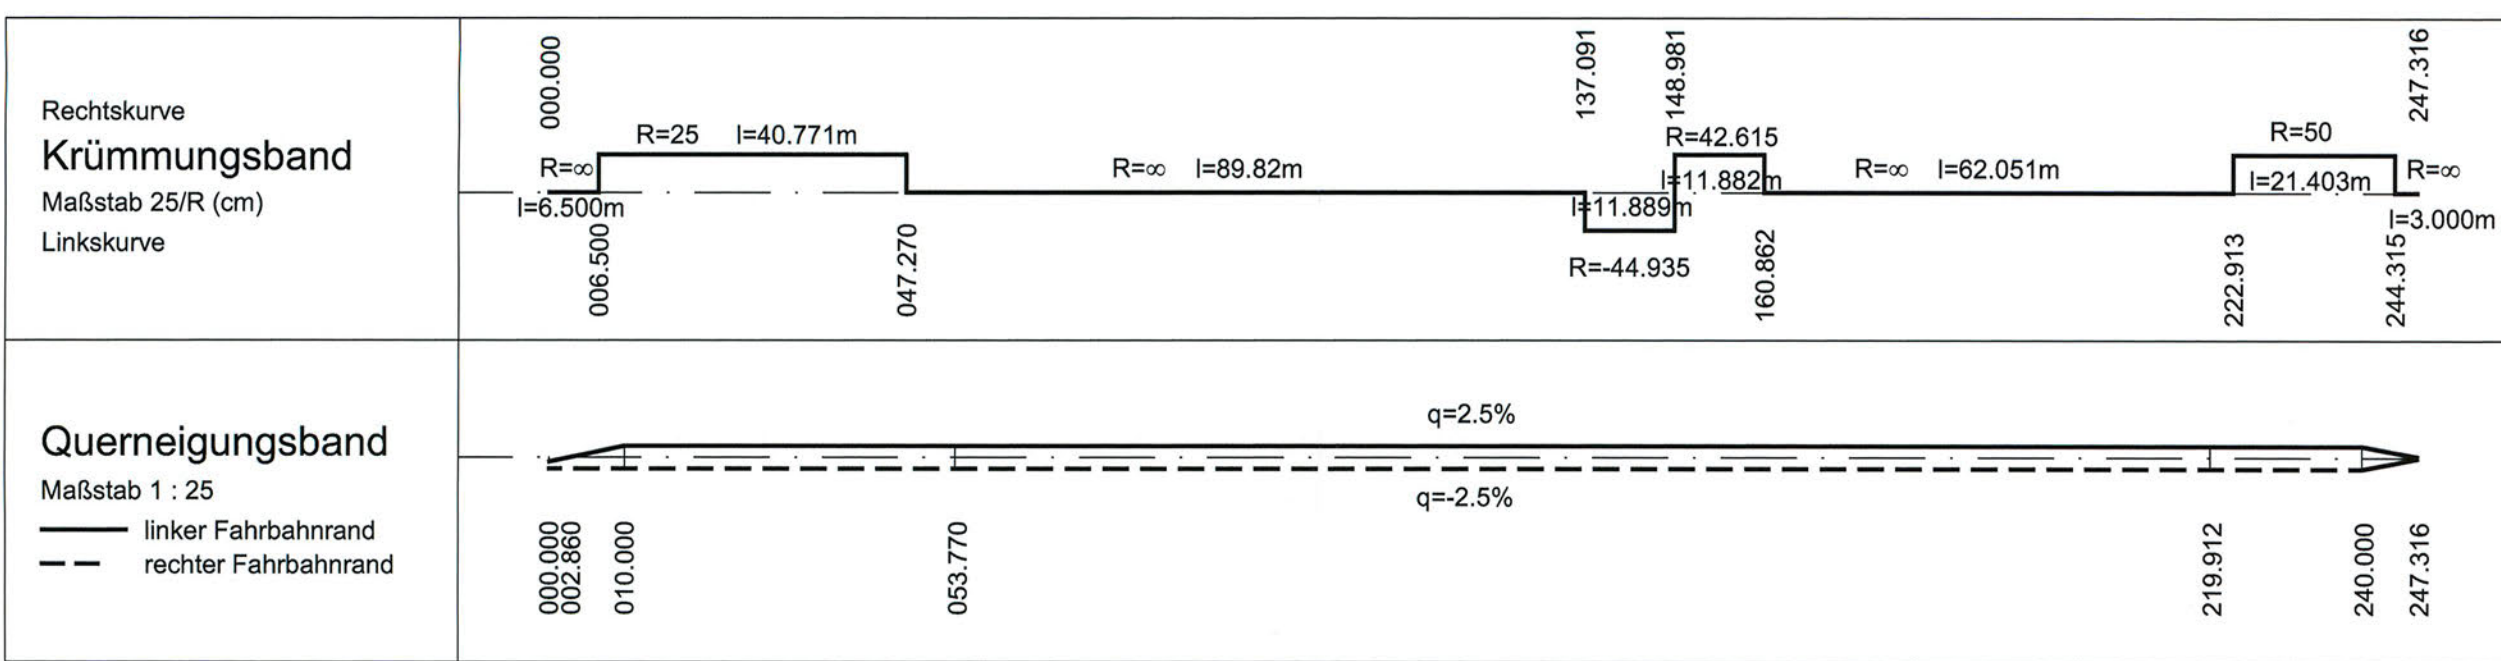

**Zeichenerklärung**

Neigungsbrechpunkt mit Angabe von Gefälle und Steigung in Prozent, Länge der Gefälle- (Steigungs-) Strecke und Halbmesser

Entwässerungsleitung links mit Schacht

Vollsickerrohrleitung links mit Schacht

Damm

Einschnitt

Sohle Mulde links

Sohle Mulde rechts

Oberkante Planum

Gradientenhochpunkt bzw. Gradiententiefpunkt

Entwässerungsleitung Mittelstreifen mit Schacht

Vollsickerrohrleitung Mittelstreifen mit Schacht

Entwässerungsleitung rechts mit Schacht

Vollsickerrohrleitung rechts mit Schacht

Nr.	Art der Änderung	Datum	Name

**MECKLENBURGISCHES INGENIEURBÜRO FÜR VERKEHRSSBAU GMBH SCHWERIN**  
Ludwigluster Chaussee 72, 19061 Schwerin, Telefon: 0385/39960, Telefax: 0385/397127

**merkel INGENIEUR CONSULT**  
Bismarkallee 1, 24105 Kiel, Telefon: 0431/339310, Telefax: 0431/337269

P:\06096100\CAD\ENTW\PLAN\PLANHP_06.09\H300\0.26m² 24.06.2009		
Krüger		
Schwerin, den 06/2009	Geschäftsführer	
Datum	Zeichen	
bearb.	06/2009	Goldschmidt
gez.	06/2009	Brunner
gepr.	06/2009	Lass

**Straßenbauverwaltung Land Schleswig - Holstein**

Straße: **BAB A 20**      Betr.-km:      **Hartenholm**

Unterlage Nr. **8.3**  
Blatt Nr. **15**  
Bau-km

Neubau der BAB A 20 Nord-West-Umfahrung Hamburg

Teil A A 7 bis B206 westlich Wittenborn

Bau-km: 16+100.000 bis 35+776.347

bearbeitet  
gezeichnet  
geprüft

06/2009      Heitmann

**Höhenplan**  
Achse 300  
Gradiente 300  
Bau-km 0+000.000 - 0+247.316  
Maßstab 1 : 1.000 / 100

Aufgestellt:  
Landesbetrieb Straßenbau und Verkehr Schleswig - Holstein  
Niederlassung Lübeck  
Projektgruppe A20

Lüth  
Lübeck, den 29.06.2009

**Planfeststellungsunterlage**  
vom 29.06.2009

**Festgestellt mit Beschluss**  
vom 27.04.2017  
Az.: 405 - 553.32 - A20 - 01/11  
Dieser festgestellte Plan ist Bestandteil des vorbezeichneten Beschlusses. Für die Angabe der Rechtsgrundlagen und deren Fundstellen wird auf den Planfeststellungsbeschluss verwiesen.  
Kiel, den 27.04.2017  
Landesbetrieb Straßenbau und Verkehr Schleswig-Holstein  
-Planfeststellungsbehörde-  
gez. Quirnbach

Anlage: **8.3**  
Blatt: **15**