


T:\02_PROJEKTE\1121_A20_LBP_A7_B206\CAD\05_LBP_Flächnachweis_ausgleich1-7.dwg-Blatt4a 21.Aug.2015

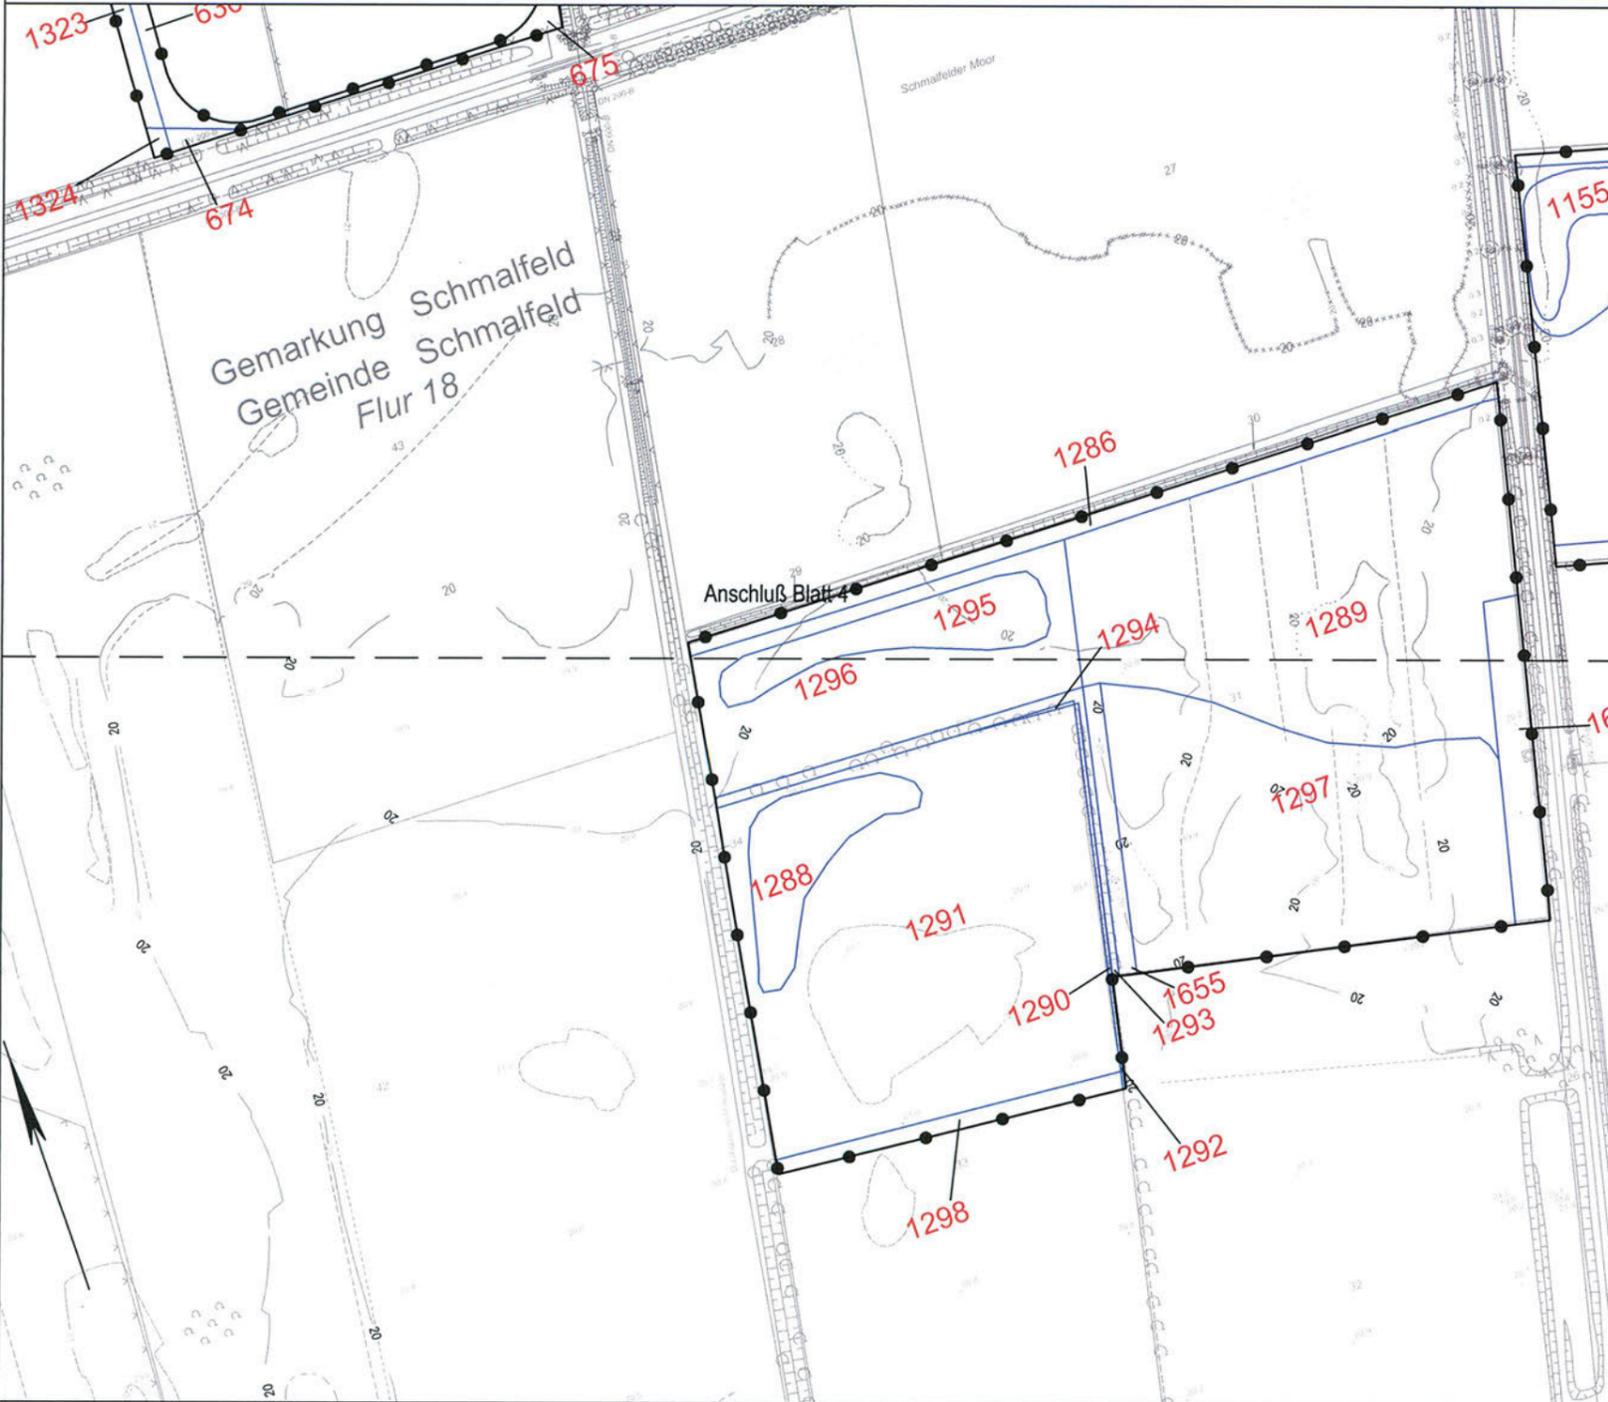

Zeichenerklärung

-  Bilanzierungsfläche mit Flächen-ID
-  Eingriffszone des Vorhabens
-  baubedingte Beeinträchtigung
-  Abgrenzung der Kompensationsfläche

Grundplan hergestellt: 09/2006	terrestrische Nachmessung durch:		
aphos Leipzig AG Prager Straße 17 04103 Leipzig	Koordinatensystem: Gauß-Krüger Aufnahme: 28.04.2006 Feldvergleich: 07/2006 Katasterstand: 18.07.2005	MECKLENBURGISCHES INGENIEURBÜRO FÜR VERKEHRSSBAU GMBH SCHWERIN Ludwigstraße Chaussee 72 19061 Schwerin Telefon: 0385/39960 Telefax: 0385/397127	Koordinatensystem: Gauß-Krüger Aufnahme: 02.08.2007 durch: Dochan / Dettmann

3	neue Bilanzierung	20.08.15	Pahl
2	neue Bilanzierung	30.08.13	Pahl
1	neue Bilanzierung	30.12.11	Pahl
Nr.	Art der Änderung	Datum	Name



TRÖPER GONDESEN PARTNER LANDSCHAFTSARCHITECTEN AN DER WIRTHSCHAFTS 17, 23863 LÜBECK FON: 0431/79882-0, FAX: 0431/79882-22 Lübeck, den 06/2009	TGP	TGP_1121	Datum	Name
		bearbeitet	06/2009	Steinlein/ Lechler
		gezeichnet	06/2009	Pahl
		geprüft	06/2009	Gondesen

 MECKLENBURGISCHES INGENIEURBÜRO FÜR VERKEHRSSBAU GMBH SCHWERIN <small>Ludwigstraße Chaussee 72 · 19061 Schwerin · Telefon: 0385/39960 · Telefax: 0385/397127</small>	Schwerin, den 06/2009	
	Datum	Zeichen
 MERKEL INGENIEUR CONSULT <small>Bismarckstraße 1 · 24105 Kiel · Telefon: 0431/33010 · Telefax: 0431/331269</small>	bearb.	06/2009 Köllmann
	gez.	06/2009 Mecklenburg
	gepr.	06/2009 Berchtold

Straßenbauverwaltung Land Schleswig - Holstein		Blatt Nr.	4a
Straße: BAB A 20 Betr.-km: Nächster Ort: Hartenholm		Datum	Zeichen
Neubau der BAB A 20 Nord-West-Umfahrung Hamburg Teil A A 7 bis B206 westlich Wittenborn Bau-km: 16+100.000 bis 34+750.531		bearbeitet	
		gezeichnet	
		geprüft	06/2009 Hildebrandt
		Flächennachweis Kompensation Maßstab 1 : 2.000	
Aufgestellt: Landesbetrieb Straßenbau und Verkehr Schleswig - Holstein Niederlassung Lübeck Projektgruppe A20			
Lübeck, den 29.06.2009			
Blatt: 4a		Deckblatt	