


T:\02_PROJEKTE\1121_A20_LBP_A7_B206\CAD\05_LBP\Flächenachweis_ausgleich_8-20.dwg-Blatt15 12.Sep.2015

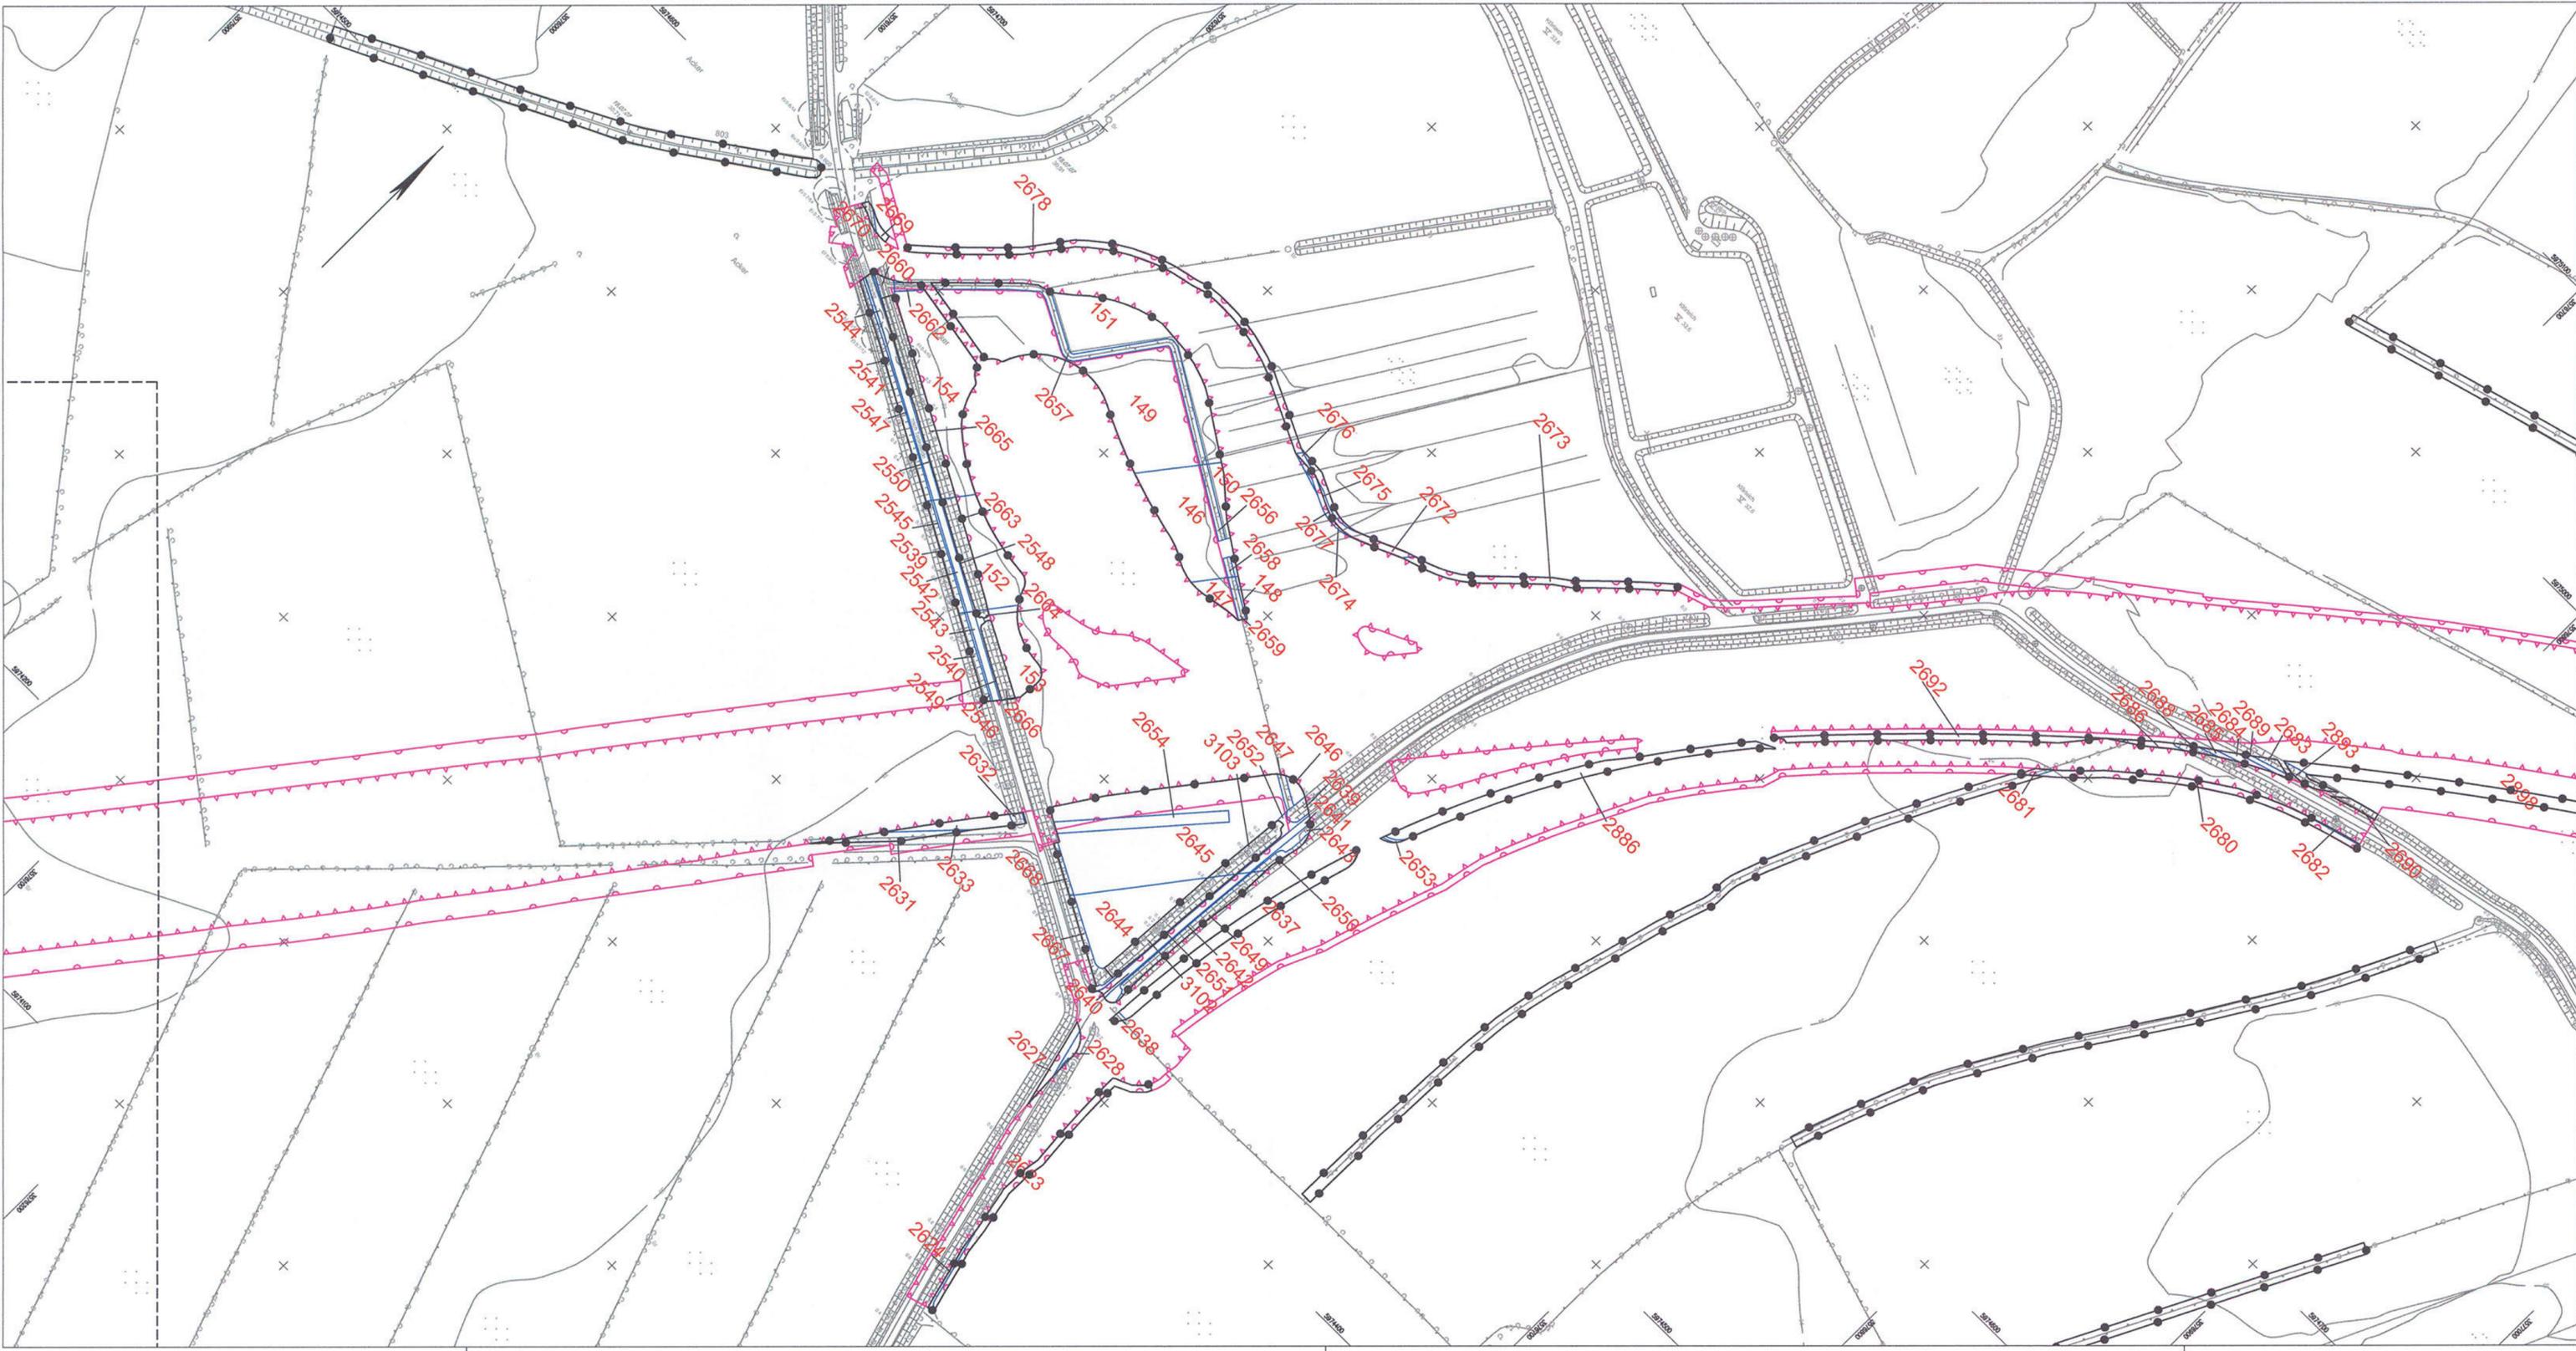

- Zeichenerklärung**
-  Bilanzierungsfläche mit Flächen-ID
 -  Eingriffszone des Vorhabens
 -  baubedingte Beeinträchtigung
 -  Abgrenzung der Kompensationsfläche

Grundplan hergestellt: 09/2006	terrestrische Nachmessung durch:
aphos Leipzig AG Prager Straße 17 04103 Leipzig	Koordinatensystem: Gauß-Krüger Aufnahme: 28.04.2006 Feldvergleich: 07/2006 Katasterstand: 18.07.2005
MECKLENBURGISCHES INGENIEURBÜRO FÜR VERKEHRSAU GMBH SCHWERIN Ludwig-Lühe-Str. 72 19057 Schwerin Telefon: 0393093000 Telefax: 0393093122	Koordinatensystem: Gauß-Krüger Aufnahme: 02.08.2007 Durch: Döcherl / Dittmann

3	neue Bilanzierung	20.08.15	Pahl
2	neue Bilanzierung	30.08.13	Pahl
1	neue Bilanzierung	30.12.11	Pahl
Nr.	Art der Änderung	Datum	Name



TROPF GONDSEN PARTNER LANDSCHAFTSARCHITECTEN AN DER SPITZSTRASSE 17, 22863 LÜBECK PLO 1 14047990-0, PLO 1 04047990-02 Lübeck, den 06/2009	TGP	TGP 1121	Datum	Name
		bearbeitet	08/2009	Steinle/Lochler
		gezeichnet	06/2009	Pahl
		geprüft	06/2009	Gondsen

 MERKEL INGENIEUR CONSULT Barkener Str. 1, 24103 Kiel - Telefon: 0431 33810 - Telefax: 0431 337009	bearb.: 06/2009 gez.: 06/2009 gepr.: 06/2009	Datum Zeichen	Kollmann Mecklenburg Berchold

Straßenbauverwaltung
Land Schleswig - Holstein

Straße: BAB A 20 Betr.-km:
Nächster Ort: Hartenholm

Neubau der BAB A 20 Nord-West-Umfahrung Hamburg

Teil A
A 7 bis B206 westlich Wittenborn

Bau-km: 16+100.000 bis 34+750.531

Aufgestellt:
Landesbetrieb Straßenbau und Verkehr
Schleswig - Holstein
Niederlassung Lübeck
Projektgruppe A20

Lübeck, den 29.06.2009

Blatt Nr.: Datum Zeichen

bearbeitet: gezeichnet: geprüft:

06/2009 Hildebrandt

Flächennachweis Kompensation

Maßstab 1 : 2.000

Blatt: 15 **Deckblatt**