


Landesstraße L 79  
Bundestraße B 206


RQ 9,5

- \*1) Querneigung siehe Rampenband im Höhenplan  
\*2) Landesstraße L 234 Radweg linke Seite  
\*3) Landesstraße L 167 Bankettbreite 1.50m, ohne Trennstreifen und Radweg, ohne Sickerrohrleitung  
\*4) Landesstraße L78 Radweg rechte Seite

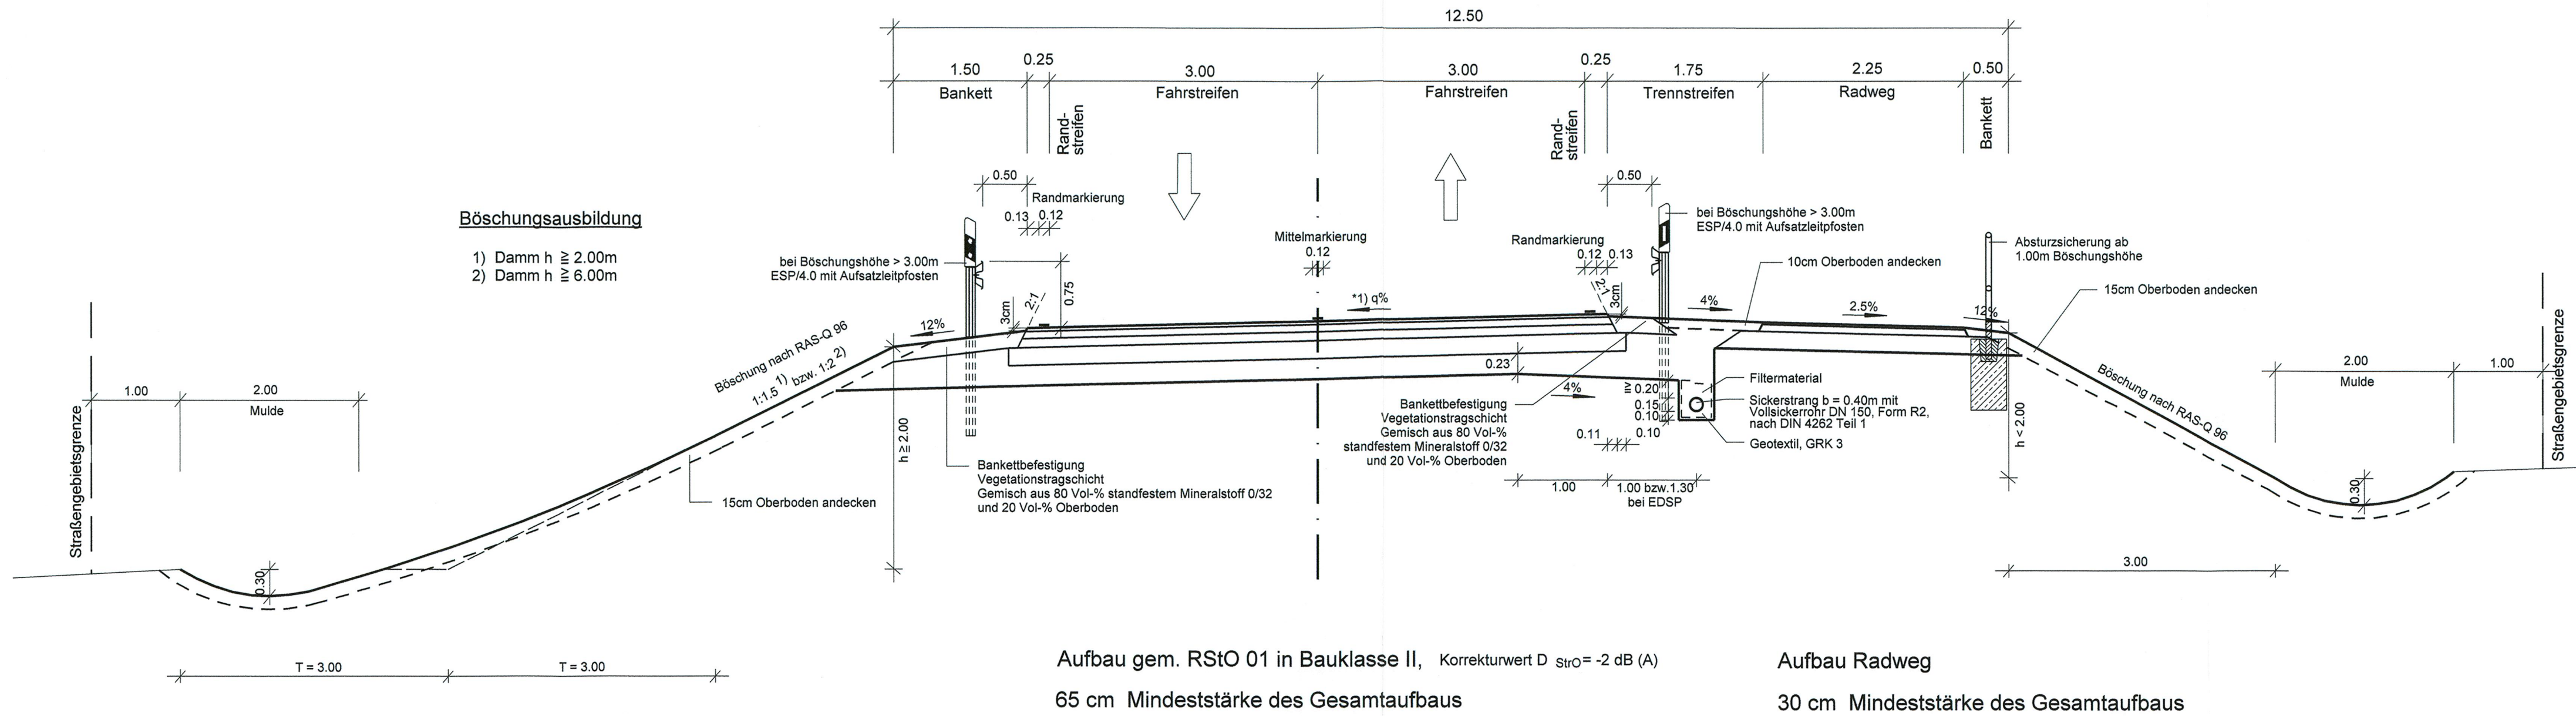

Landesstraße L 234  
Landesstraße L 167  
Landesstraße L 78

RQ 9,5

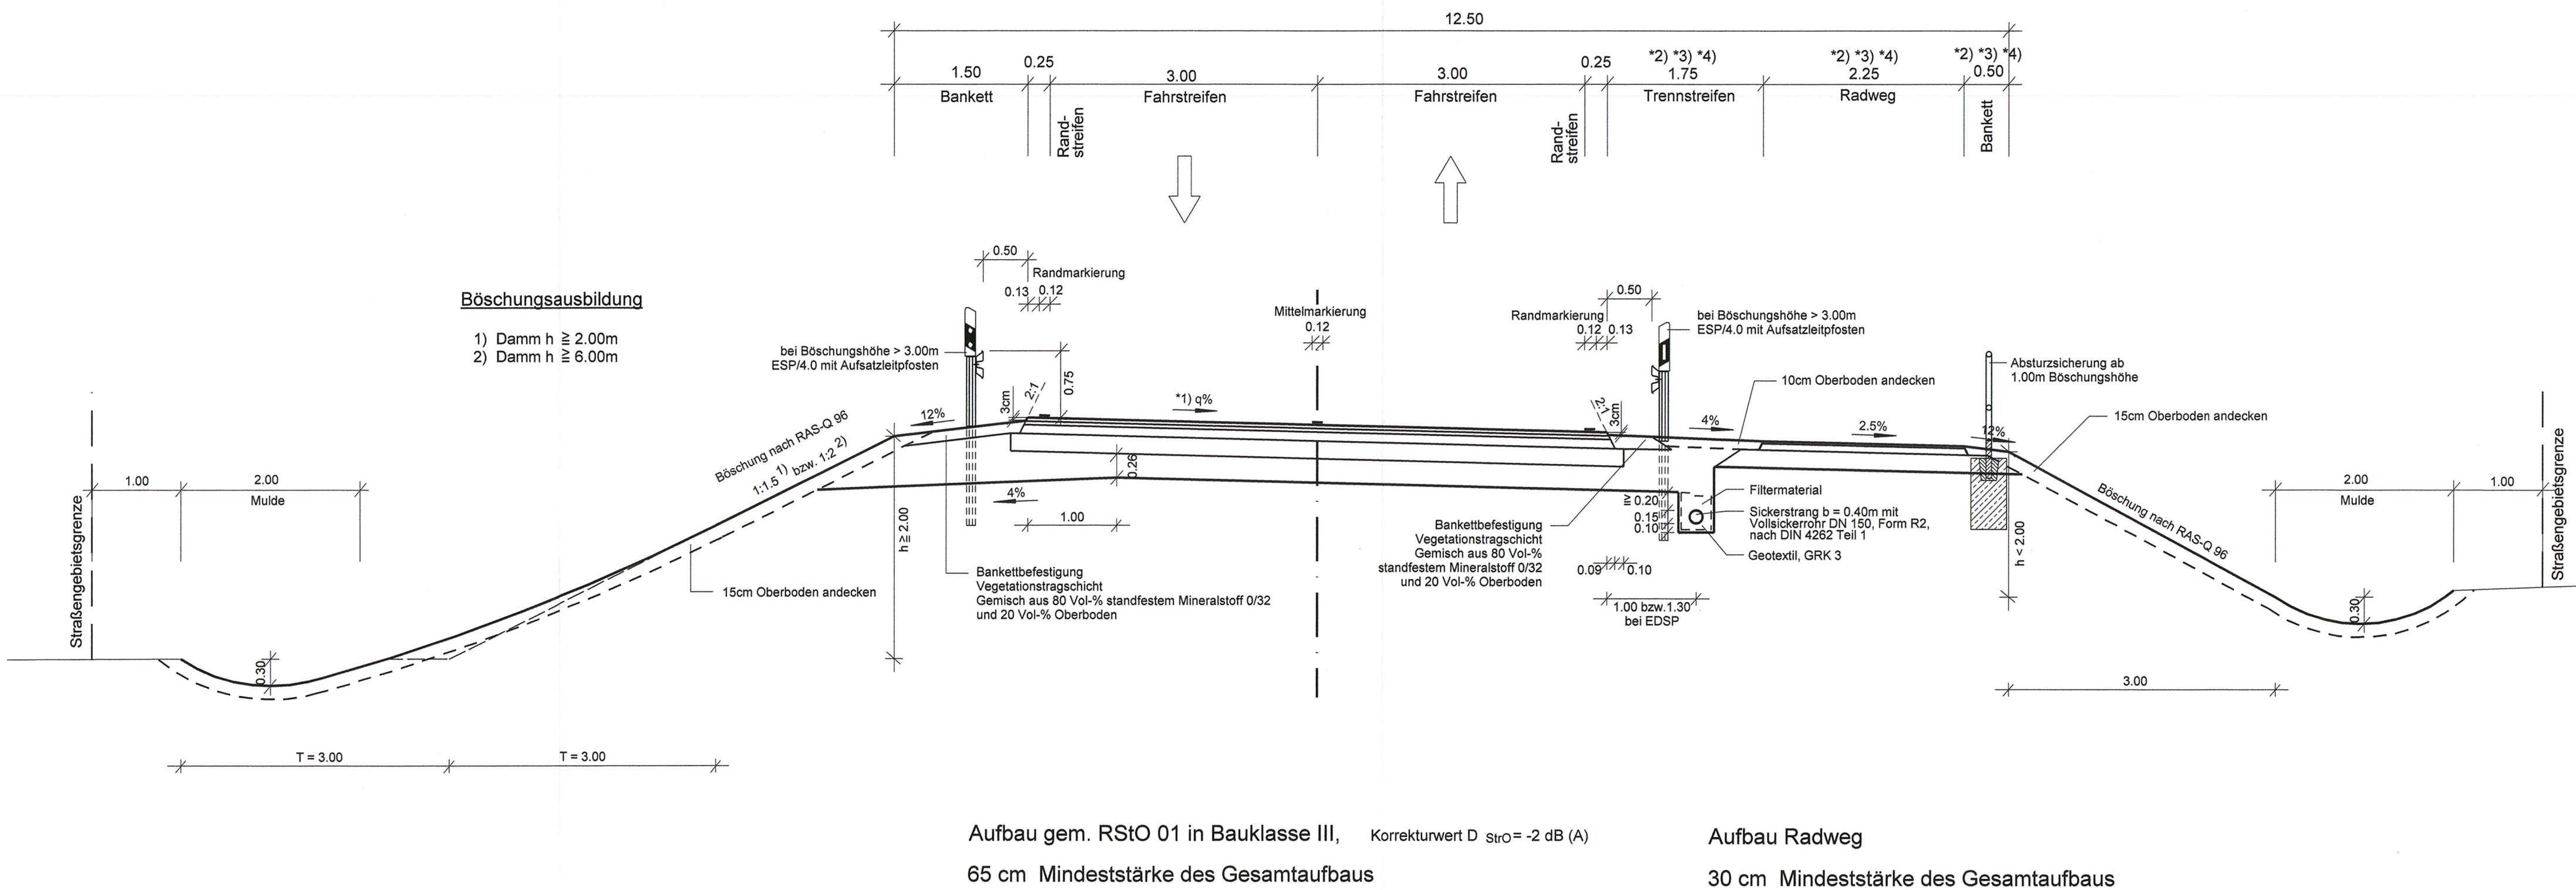

|     |                                    |         |          |
|-----|------------------------------------|---------|----------|
| 1.  | Bezeichnung Straßenaufbau entfällt | 11/2011 | Köllmann |
| Nr. | Art der Änderung                   | Datum   | Name     |

|   |                                                                       |         |                 |
|---|-----------------------------------------------------------------------|---------|-----------------|
|  <b>MECKLENBURGISCHES<br/>INGENIEURBÜRO FÜR<br/>VERKEHRSBAU GMBH SCHWERIN</b><br><small>Ludwigsluster Chaussee 72 · 19091 Schwerin · Telefon: 0385/39960 · Telefax: 0385/5977127</small> | FZÜCHNERSTRASSENBAU_Pf_11_MEO<br>RQ_9,5_Pf_9,5_D_0,50m vom 29.09.2012 |         |                 |
|   | gez. Krüger                                                           | Datum   | Zeichen         |
|   | Schwerin, den 06/2009                                                 |         | Geschäftsführer |
|   |                                                                       |         |                 |
|  <b>MERKEL INGENIEUR CONSULT</b><br><small>Bismarckallee 1 · 24105 Kiel · Telefon: 0431/339310 · Telefax: 0431/337295</small>                                                            | bearb.                                                                | 06/2009 | Köllmann        |
|   | gez.                                                                  | 06/2009 | Mecklenburg     |
|   | gepr.                                                                 | 06/2009 | Berchold        |

|   |  |   |                  |
|---|--|---|------------------|
| <b>Straßenbauverwaltung<br/>Land Schleswig - Holstein</b>                                                                 |  | Unterlage Nr.   | 4                |
| Straße: <b>BAB A 20</b> Betr.-km:                                                                                         |  | Blatt Nr.   | 4                |
| Nächster Ort: <b>Hartenholm</b>                                                                                           |  | Bau-km   |                  |
|   |  | Datum   | Zeichen          |
| <b>Neubau der BAB A 20<br/>Nord-West-Umfahrung Hamburg</b>                                                                |  | bearbeitet   |                  |
| <b>Teil A</b>   |  | gezeichnet   |                  |
| <b>A 7 bis B206 westlich Wittenborn</b>                                                                                   |  | geprüft   | 06/2009 Heitmann |
| Bau-km: 16+100.000 bis 35+776.347                                                                                         |  | <b>Straßenquerschnitt RQ 9,5</b><br>L234, L79, L167, L78, B206   |                  |
| Aufgestellt:<br>Landesbetrieb Straßenbau und Verkehr<br>Schleswig - Holstein<br>Niederlassung Lübeck<br>Projektgruppe A20 |  | Lübeck, den 29.06.2009   |                  |
| Lübeck, den 29.06.2009   |  | <b>Planfeststellungsunterlage</b><br>vom 29.06.2009   |                  |
| Anlage: 6<br>Blatt: 4   |  | <b>Deckblatt</b>   |                  |
|   |  | <b>Festgestellt mit Beschluss</b><br>vom 27.04.2017<br>Az.: 405 - 553.32 - A20 - 01/11<br>Dieser festgestellte Plan ist Bestandteil des vorbezeichneten Beschlusses. Für die Angabe der Rechtsgrundlagen und deren Fundstellen wird auf den Planfeststellungsbeschluss verwiesen.<br>Kiel, den 27.04.2017<br>Landesbetrieb Straßenbau und Verkehr Schleswig-Holstein<br>Planfeststellungsbehörde<br>gez. Quirnbach |                  |