


# Erschließungsstraße Kieswerk Bark

RQ 7,5

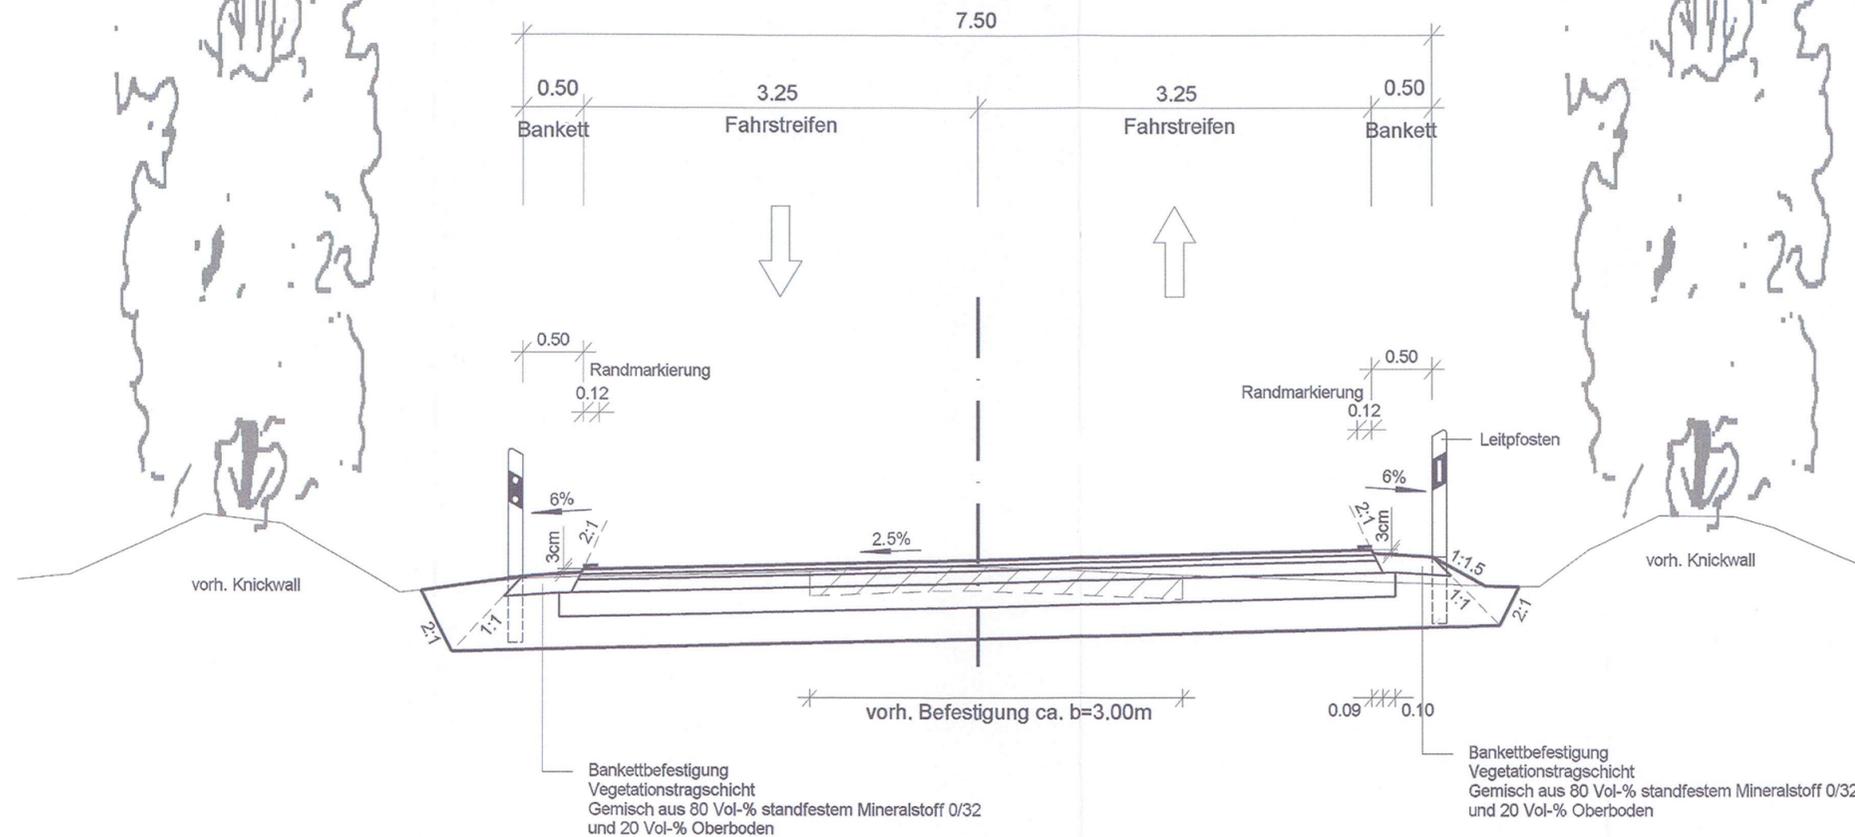

Aufbau gem. RStO 01 in Bauklasse III, Korrekturwert  $D_{Stro} = 0 \text{ dB(A)}$   
65 cm Mindeststärke des Gesamtaufbaus

4.	Anpassung an neues Bauende B 206	01/2015	Köllmann
3.	Bezeichnung Kieswerk Wittenborn in Kieswerk Bark	09/2013	Köllmann
2.	neuer Querschnitt (Fahrstreifenbreite 3.25m, Bankettbreite 0.50m)	11/2011	Köllmann
1.	Bezeichnung Straßenaufbau entfällt	11/2011	Köllmann
Nr.	Art der Änderung	Datum	Name

<b>MECKLENBURGISCHES INGENIEURBÜRO FÜR VERKEHRSBAU GMBH SCHWERIN</b> Ludwigsluster Chaussee 72, 19061 Schwerin, Telefon: 0385/39960, Telefax: 0385/3977127	F:\ZEICHNER\STRATIS\265958_Pf_11_MEC RQ_Kieswerk_PLAF_06_DD/0.17m² vom 21.09.2015 gez. Krüger Schwerin, den 06/2009 Geschäftsführer	
	Datum	Zeichen
<b>MERKEL INGENIEUR CONSULT</b> Bismarkallee 1, 24105 Kiel, Telefon: 0431/339310, Telefax: 0431/337269	bearb.	06/2009 Köllmann
	gez.	06/2009 Mecklenburg
	gepr.	06/2009 Berchtold

<b>Straßenbauverwaltung Land Schleswig - Holstein</b>		Unterlage Nr. <b>6</b> Blatt Nr. <b>6</b> Bau-km
Straße: <b>BAB A 20</b> Betr.-km: Nächster Ort: <b>Hartenholm</b>		Datum    Zeichen
<b>Neubau der BAB A 20 Nord-West-Umfahrung Hamburg</b>		
<b>Teil A A 7 bis B206 westlich Wittenborn</b>		
Bau-km: 16+100.000 bis 34+750.531		
bearbeitet gezeichnet geprüft		06/2009 Heitmann
<b>Straßenquerschnitt RQ 7,5</b> Erschließungsstraße Kieswerk Bark Maßstab 1 : 50		
Aufgestellt: Landesbetrieb Straßenbau und Verkehr Schleswig - Holstein Niederlassung Lübeck Projektgruppe A20 gez. Lüth Lübeck, den 29.06.2009		<b>Festgestellt mit Beschluss</b> vom 27.04.2017 Az.: 405 - 553.32 - A20 - 01/11 Dieser festgestellte Plan ist Bestandteil des vorbezeichneten Beschlusses. Für die Angabe der Rechtsgrundlagen und deren Fundstellen wird auf den Planfeststellungsbeschluss verwiesen. Kiel, den 27.04.2017 Landesbetrieb Straßenbau und Verkehr Schleswig-Holstein -Planfeststellungsbehörde- gez. Quimbach
Planfeststellungsunterlage vom 29.06.2009		
Anlage: 6 Blatt: 6	<b>Deckblatt</b>	