


Provisorische Anbindung der A 20 an die B 206 (Achse 970)

RQ 10,5

*1) Querneigung siehe Rampenband im Höhenplan

*2) analog vorh. Querschnitt B 206

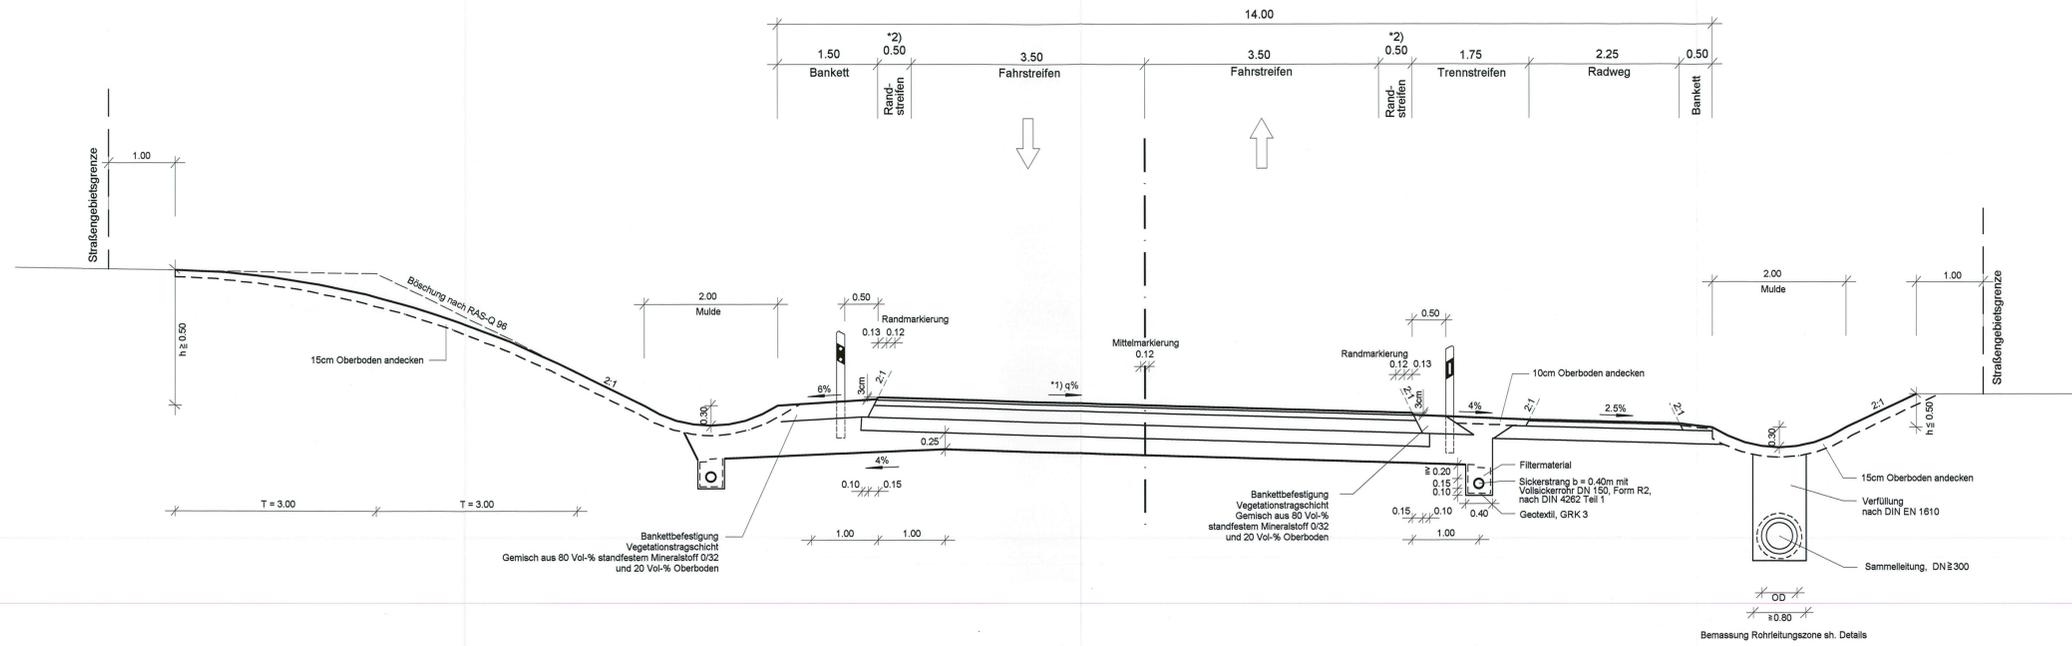

Befestigung gem. RStO 01 in Bauklasse SV, Korrekturwert $D_{StO} = -2 \text{ dB(A)}$
wie z.B. Tafel 1, Zeile 2.3

- 4cm Splittmastixasphalt SMA 11 S ZTV Asphalt-SIB 07
 - 8cm Asphaltbinder AC 16 B S ZTV Asphalt-SIB 07
 - 18cm Asphalttragschicht AC 32 T S ZTV Asphalt-SIB 07
 - 20cm Verfestigung mit Zement ZTV Beton-SIB 07
 - ≥ 25cm frostunempfindliches Material -enggestuft ZTV SoB-SIB 04, Fassung 2007
- 45MN/m²
- ≥ 75 cm Gesamtdicke (frostsicher)

Oberbau Radweg

- 2cm Asphaltbeton AC 5 D L ZTV Asphalt-SIB 07
 - 8cm Asphalttragschicht AC 32 T L ZTV Asphalt-SIB 07
 - 20cm Frostschutzschicht E_{v2} ≥ 80 MN/m² ZTV SoB-SIB 04, Fassung 2007
- 30cm Gesamtdicke

Abgekröpfte Bundesstraße B 206 (Achse 971)

RQ 10,5

Befestigung gem. RStO 01 in Bauklasse III, Korrekturwert $D_{StO} = -2 \text{ dB(A)}$
wie z.B. Tafel 1, Zeile 2.3

- 4cm Splittmastixasphalt SMA 11 S ZTV Asphalt-SIB 07
 - 5cm Asphaltbinder AC 16 B S ZTV Asphalt-SIB 07
 - 10cm Asphalttragschicht AC 32 T S ZTV Asphalt-SIB 07
 - 20cm Verfestigung mit Zement ZTV Beton-SIB 07
 - ≥ 26cm frostunempfindliches Material -enggestuft ZTV SoB-SIB 04, Fassung 2007
- 45MN/m²
- ≥ 65 cm Gesamtdicke (frostsicher)

Nr.	Art der Änderung	Datum	Name

<p>MECKLENBURGISCHES INGENIEURBÜRO FÜR VERKEHRSBAU GMBH SCHWERIN Ludwigskater Chaussee 72 · 19081 Schwerin · Telefon: 0385/39990 · Telefax: 0385/397127</p>	F:\STRABEN\MECKLENBURG\11_28598\RIQ_ANB-B206_FLAF_06 (0.55)P.vom 24.07.2009 Krüger Schweiß den 06/2009 Geschäftsführer	
	Datum	Zeichen
	bearb. 06/2009	Kollmann
	gez. 06/2009	Mecklenburg
INGENIEUR CONSULT	MERKEL INGENIEUR CONSULT Biernacke 1 · 24105 Kiel · Telefon: 0431/339310 · Telefax: 0431/337269	
gepr. 06/2009	Berchtold	

Straßenbauverwaltung Land Schleswig - Holstein		Unterlage Nr. Blatt Nr. Bau-km
Straße: BAB A 20 Nächster Ort: Hartenholm	Betr.-km:	Datum Zeichen
Neubau der BAB A 20 Nord-West-Umfahrung Hamburg Teil A A 7 bis B206 westlich Wittenborn Bau-km: 16+100.000 bis 35+776.347		bearbeitet gezeichnet geprüft 06/2009 Heilmann
Aufgestellt: Landesbetrieb Straßenbau und Verkehr Schleswig - Holstein Niederlassung Lübeck Projektgruppe A20 Lüth Lübeck, den 29.06.2009		Straßenquerschnitt RQ 10,5 Provisorische Anbindung der A 20 an die B 206 Maßstab 1 : 50

UNGÜLTIG!
 Siehe Deckblatt!

Planfeststellungsunterlage
 vom 29.06.2009

Anlage: 6
 Blatt: 10