


BW 6.10	Grünbrücke Todesfelde (Achse 710) Bau-km 0+140.000
	A20 (Achse 61) Bau-km 28+900.000
Kreuzungswinkel	= 100 gon
LS	= 2 x 16,25 m in Achsrichtung der Achse 710
LH	= > 4,70 m
Breite	= 79,90 m
LM 1 gem. DIN-Fachbericht 101	
MLC	keine

km 0+140,000
H = -600,000 m
T = 49,998 m
f = -2,083 m
TS = 40,080 m

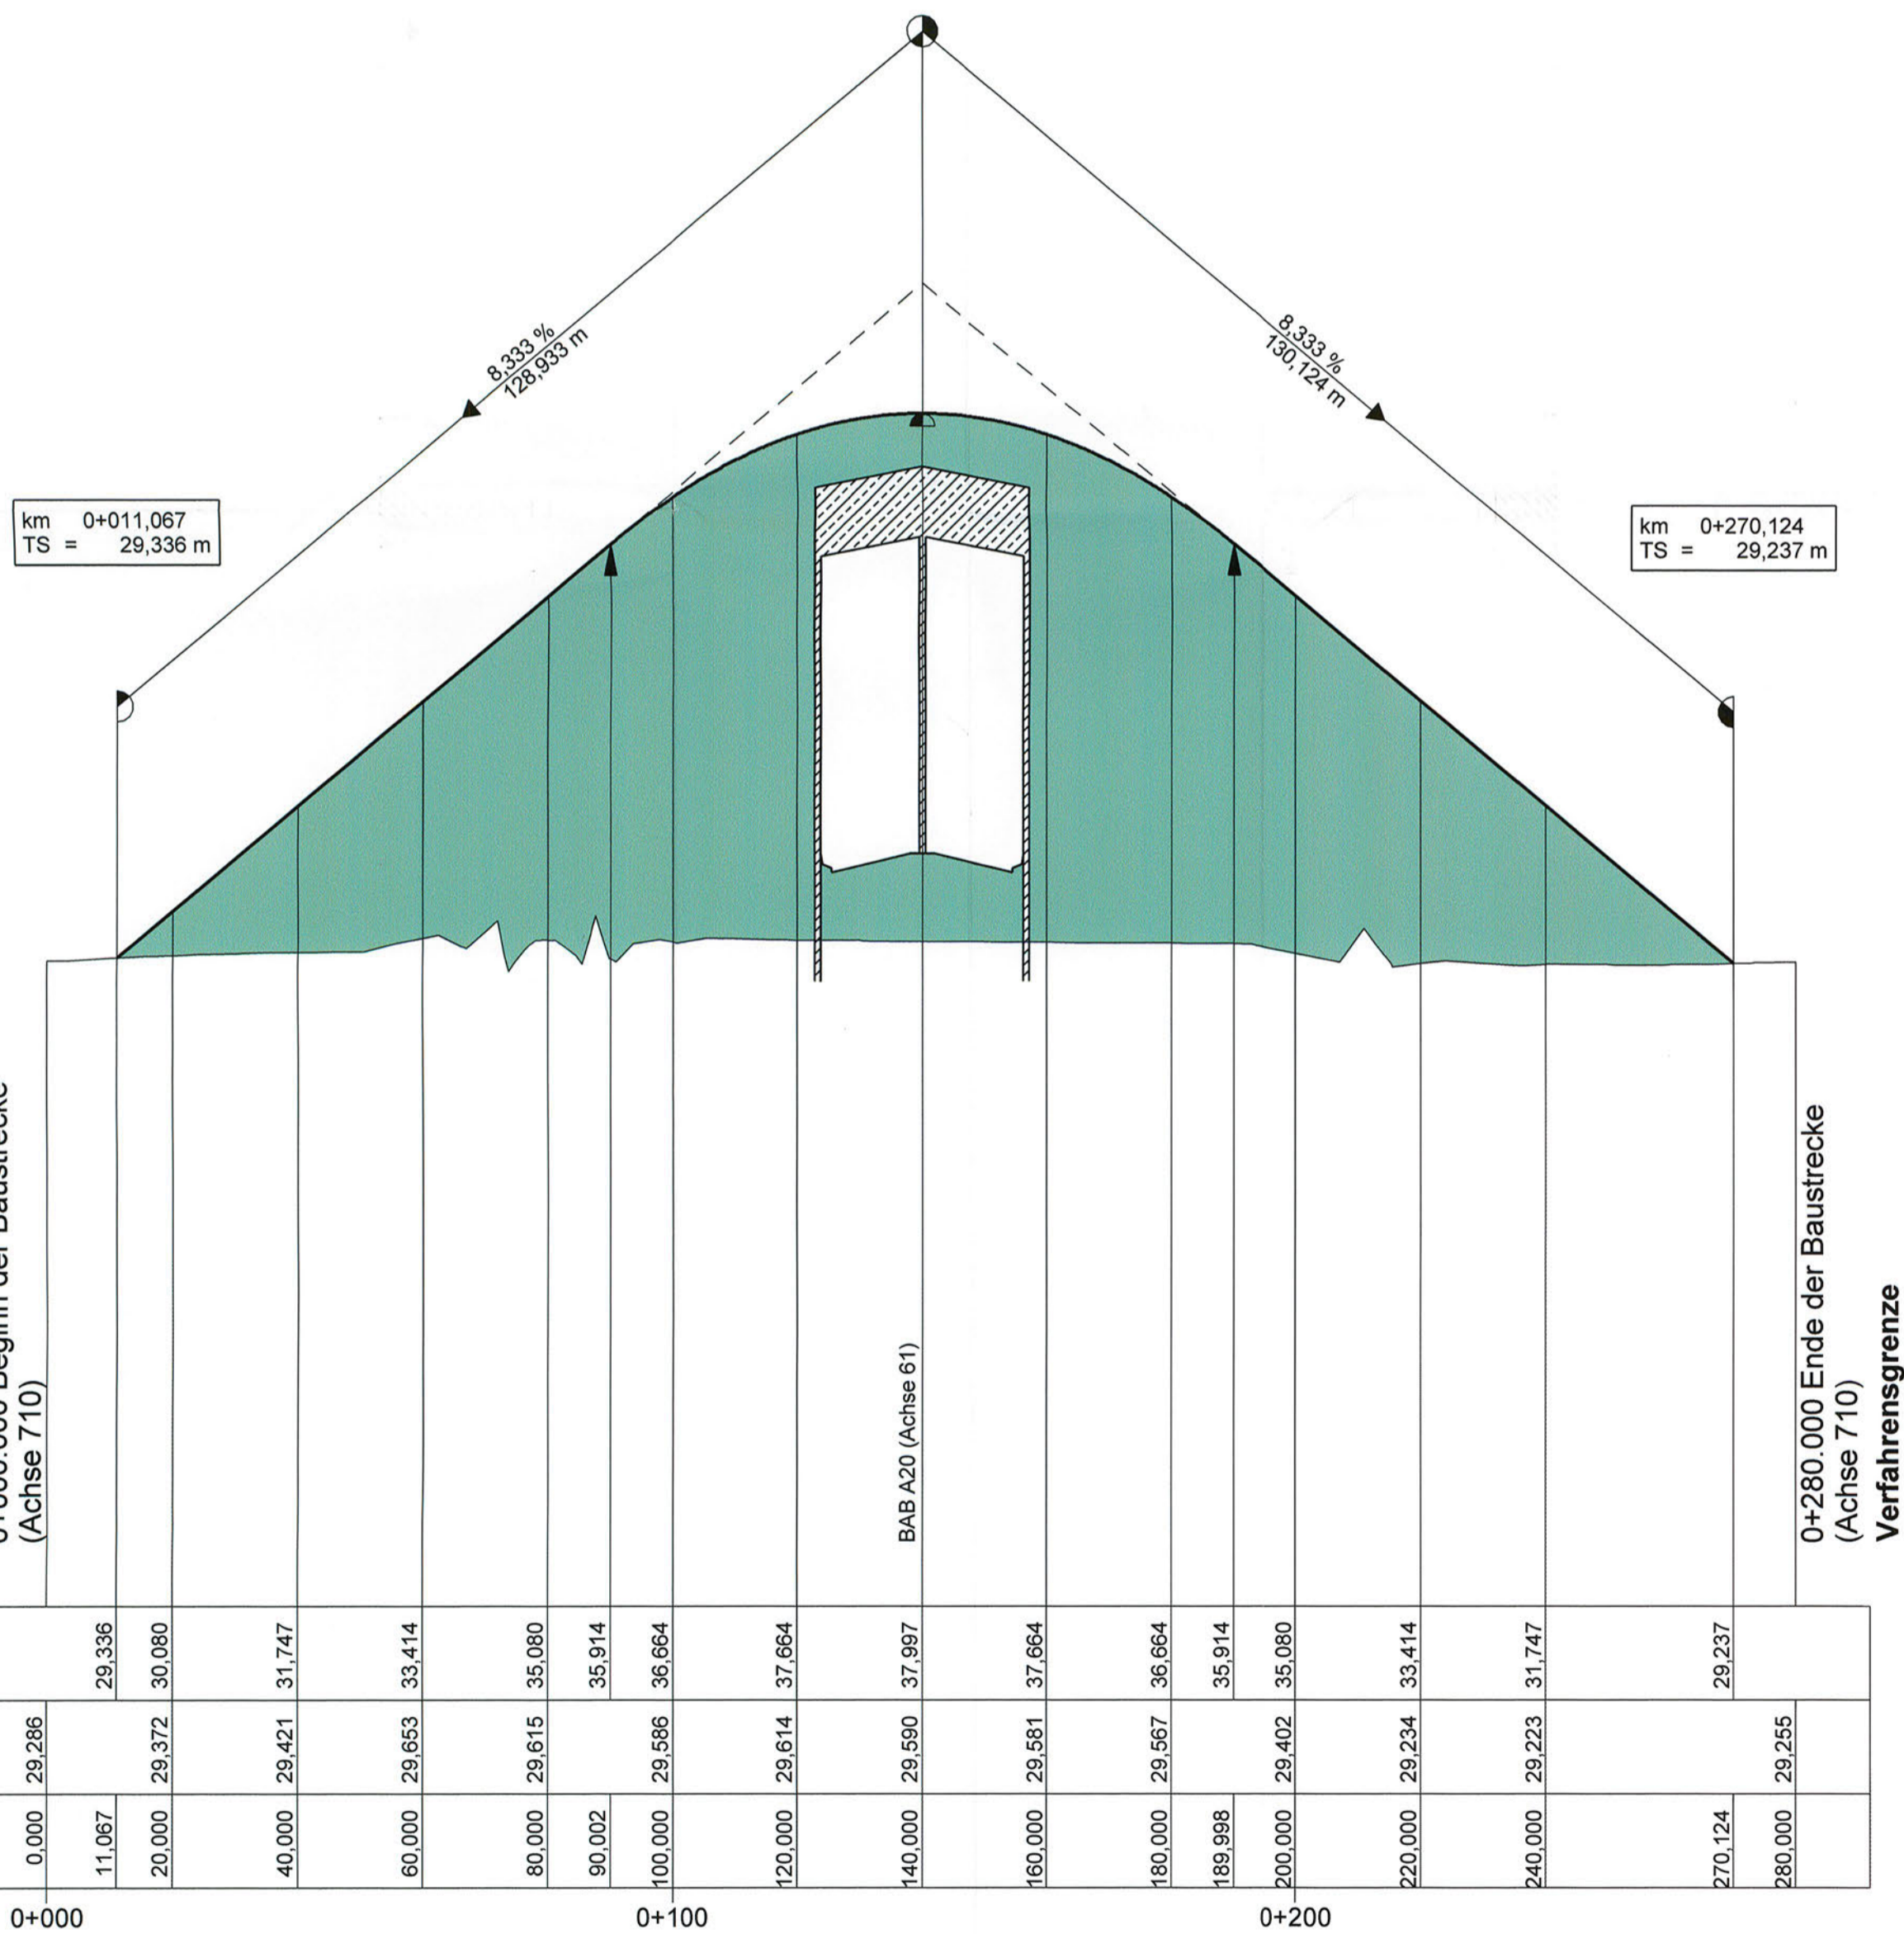

Zeichenerklärung

	Neigungsbrechpunkt mit Angabe von Gefälle und Steigung in Prozent, Länge der Gefälle- (Steigungs-) Strecke und Halbmesser		Entwässerungsleitung links mit Schacht		Vollsickerrohrleitung links mit Schacht
	Damm		Entwässerungsleitung rechts mit Schacht		Vollsickerrohrleitung rechts mit Schacht
	Einschnitt		Entwässerungsleitung links mit Schacht		Vollsickerrohrleitung links mit Schacht
	Sohle Mulde links		Entwässerungsleitung rechts mit Schacht		Vollsickerrohrleitung rechts mit Schacht
	Sohle Mulde rechts		Entwässerungsleitung links mit Schacht		Vollsickerrohrleitung links mit Schacht
	Oberkante Planum		Entwässerungsleitung rechts mit Schacht		Vollsickerrohrleitung rechts mit Schacht
	Gradientenhochpunkt bzw. Gradiententiefpunkt				

Nr.	Art der Änderung	Datum	Name

 MECKLENBURGISCHES INGENIEURBÜRO FÜR VERKEHRSBAU GMBH SCHWERIN Ludwigsuster Chaussee 72, 19061 Schwerin, Telefon: 038539990, Telefax: 0385397127	F:\STRASSE\MECKLENBURG\11_26596R HP-710_PLAF / 0.40m²		25.06.2009	
	Schwein, den 06/2009	Kröger	Geschäftsführer	
	bearb.	06/2009	Köllmann	Zeichen
	gez.	06/2009	Mecklenburg	
 MERKEL INGENIEUR CONSULT Bismarkallee 1, 24105 Kiel, Telefon: 0431/339310, Telefax: 0431/337269	gepr.	06/2009	Berchtold	

Straßenbauverwaltung Land Schleswig - Holstein		Unterlage Nr. 8.2
Straße: BAB A 20 Betr.-km: Nächster Ort: Hartenholm		Blatt Nr. 13
Neubau der BAB A 20 Nord-West-Umfahrung Hamburg Teil A A 7 bis B206 westlich Wittenborn Bau-km: 16+100.000 bis 35+776.347		Bau-km
Aufgestellt: Landesbetrieb Straßenbau und Verkehr Schleswig - Holstein Niederlassung Lübeck Projektgruppe A20 Lüth Lübeck, den 29.06.2009		Datum
Planfeststellungsunterlage vom 29.06.2009		Zeichen
Anlage: 8.2 Blatt: 13		

bearbeitet gezeichnet geprüft	06/2009 Heitmann
-------------------------------------	---------------------

**Höhenplan
Grünbrücke Todesfelde**
 Achse 710
 Gradiente 710
 Bau-km 0+000.000 - 0+280.000
 Maßstab 1 : 1.000 / 100

Festgestellt mit Beschluss
 vom 27.04.2017
 Az.: 405 - 553.32 - A20 - 01/11
 Dieser festgestellte Plan ist Bestandteil des vorbezeichneten Beschlusses. Für die Angabe der Rechtsgrundlagen und deren Fundstellen wird auf den Planfeststellungsbeschluss verwiesen.
 Kiel, den 27.04.2017
 Landesbetrieb Straßenbau
 und Verkehr Schleswig-Holstein
 -Planfeststellungsbehörde-
 gez. Quimbach

Rechtskurve Krümmungsband Maßstab 1800/R (cm) Linkskurve	l=280,000m R=∞
-------------------------------------------------------------------	----------------