


BW 6.05	A 20 (Achse 61) Bau-km 21+666.787	
	Kleintierquierung Hartenholmer Moor/ Struvenhütter Moor (Achse 395) Bau-km 0+040.114	
	Kreuzungswinkel = 99,79 gr LS = 7,50 m LH = 2,50 m Breite zw. d. Geländern = 32,50 m LM 1 gem. DIN-Fachbericht 101	in Afsicherung der Achse 61
MLC 50/50-100 STANAG 2021		

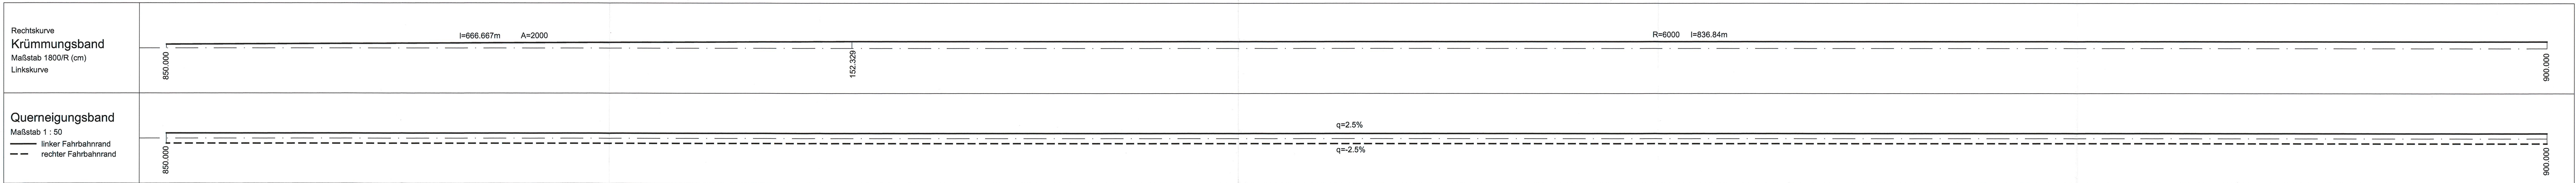

Zeichenerklärung

Neigungsbrechpunkt
mit Angabe von Gefälle
und Senkrechten Prozent,
Länge der Gefälle,
Steigung, Strecke
und Raibmesser

Damm

Einschnitt

Sohle Mulde links

Sohle Mulde rechts

Oberkante Planum

Gradientenhochpunkt
bzw. Gradientenliefpunkt

Neigungsbrechpunkt mit Angabe von Gefälle und Senkrechten Prozent, Länge der Gefälle, Steigung, Strecke und Raibmesser

Entwässerungsleitung links mit Schacht

Vollsickerrohrleitung links mit Schacht

Entwässerungsleitung Mittelstrahlen mit Schacht

Vollsickerrohrleitung Mittelstrahlen mit Schacht

Entwässerungsleitung rechts mit Schacht

Vollsickerrohrleitung rechts mit Schacht

Nr.	Art der Änderung	Datum	Name
-----	------------------	-------	------



**MCKLENBURGISCHES
INGENIEURBAU GMBH SCHWERIN**
Lückeburger Chaussee 12 · 19057 Schwerin · Telefon 039369999 · Telefax 03936991712

PROJEKT: GÜLDEZENTWURFPLAN BLATT 26/26
26.00.000

Schritt, des 06/2009	Krüger	zeichnet
Datum	Zeichen	
bearb. 06/2009	Goldschmidt	
gez. 06/2009	Neubecker	
gepr. 06/2009	Lass	



MERKEL INGENIEUR CONSULT
Bismarckstr. 1 · 24103 Kiel · Telefon: 0431/332010 · Telefax: 0431/332759

Unterlage Nr. **8**

Blatt Nr. **6R**

Baujahr

**Strassenbauverwaltung
Land Schleswig - Holstein**

Strasse: **BAB A 20** Betr.-km:

Nächster Ort: **Hartenholm**

**Neubau der BAB A 20
Nord-West-Umfahrung Hamburg**

Teil A
A 7 bis B206 westliche Wittenborn

Bau-km: 16+100.000 bis 35+776.347

bearbeitet		Zeichen
gezeichnet		
geprüft	06/2009	Heilmann

Höhenplan BAB A20
Achse 61
Rifa Bad Segeberg, Gradiente 61S
Bau-km 20+850,000 - 21+900,000

Maßstab : 1 : 1.000 / 100

Aufgestellt:
Landesbetrieb Straßenbau und Verkehr
Schleswig - Lübeck
Niederfassung Lübeck
Projektleitung A20

Lüth

Lübeck, den 29.06.2009

Festgestellt mit Beschluss

Achse 61
Des: 450, - 553,32 - A20 - 01/11
Dieser festgestellte Plan ist Bestandteil des vorbeschriebenen Beschlusses. Für die Angabe der Rechtsgrundlagen und deren Funktionen wird auf den Planfeststellungsbeschluss verwiesen.

Kiel, den 27.04.2017
Landesbetrieb Straßenbau
und Verkehr Schleswig-Holstein
Planfeststellungsbehörde

gez. Gülbombach

Planfeststellungsunterlage

vom 29.06.2009

Anlage: **8.0**

Blatt: **6R**