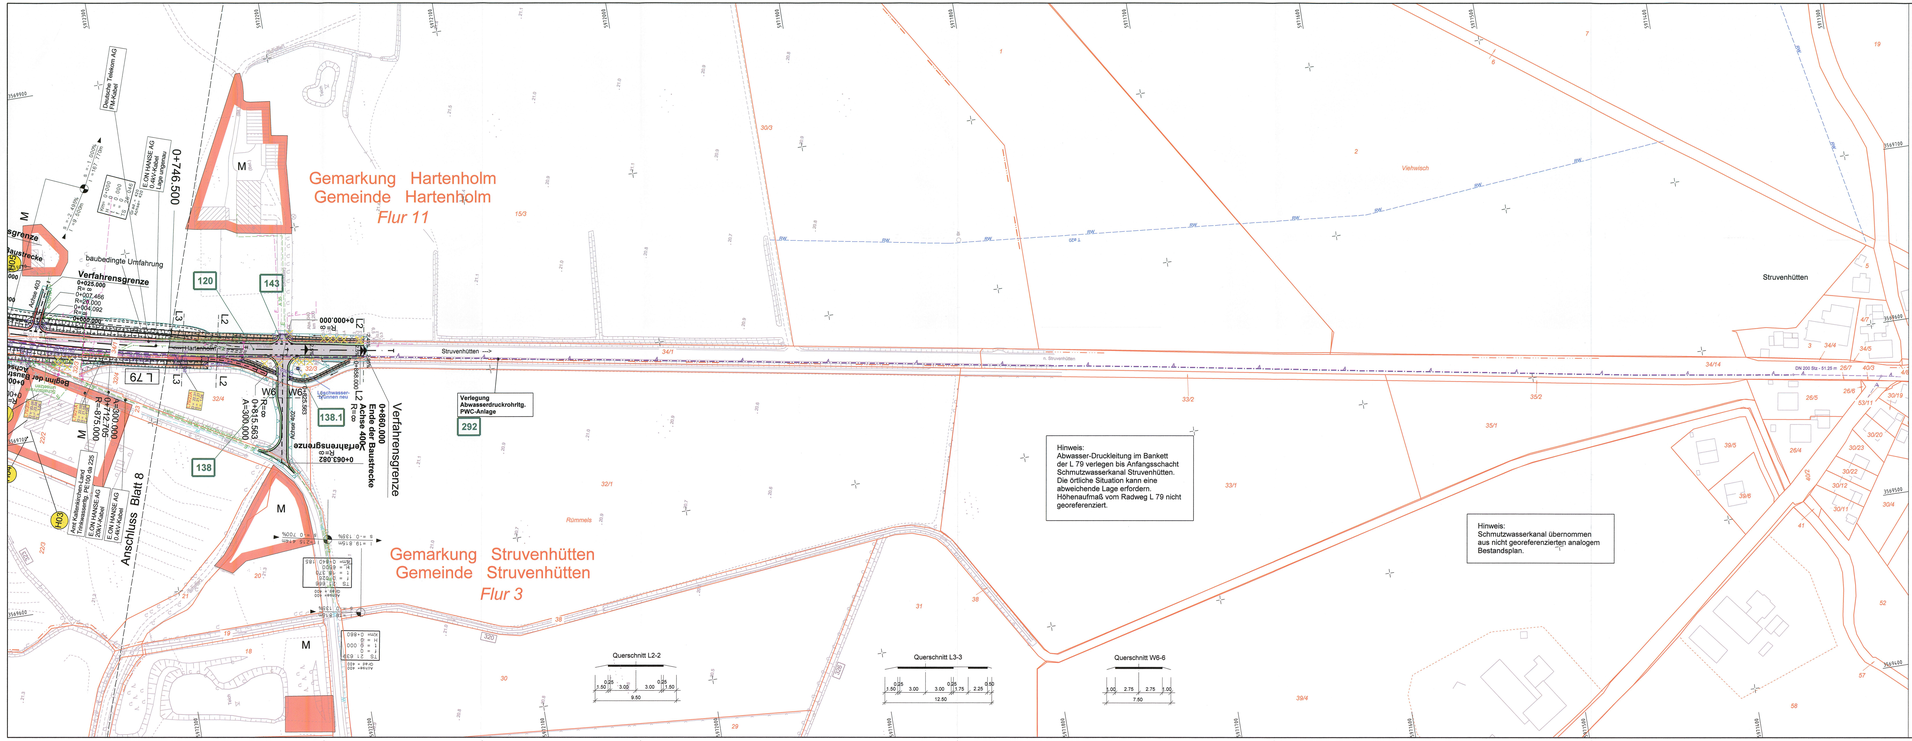

Zeichenerklärung

- Dammböschung
- Bankett (Rückhaltegrünnne Standstreifen
- Fahrbahn
- Trennstreifen (unbefestigt/befestigt)
- Fahrbahn
- Standstreifen Entwässerungsrinne mit Ablauf
- Entwässerungsmulde
- Einschnittsböschung
- Geh- und Radweg
- Wirtschaftsweg (unbefestigt/befestigt)
- Betonspurbahn
- Betonspurbahn
- Gewässer
- Verwallung
- Bodenaustausch
- Amphibienleiteinrichtung
- Wildleiteinrichtung
- Eingriffsgrenze
- Grenze der baubedingten Flächeninanspruchnahme
- nachrichtlich gesetzlich geschützte Biotope
- geplante Entwässerungsltg. mit Kennzeichnung der Fließrichtung
- geplante Vollsicherungsleitung mit Schacht und Fließrichtung
- Tiefpunkt / Hochpunkt
- Fahrbahnquerneigung
- Neigungsbruchpunkt mit Angabe von Gefälle und Steigung in Prozent, Länge der Teilstrecke und Radiusmesser
- Geländeangleichung/ Rekultivierung
- Notgehbahn
- Entsiegelung
- Baum fällen
- Gebäudeabbruch
- Fließrichtung
- Schacht Nr.
  G = Geländehöhe
  S = Sohlhöhe
  T = Schachttiefe
- Flurgrenze
- Gemarkungsgrenze
- Gemeindegrenze
- Flurstücksgrenze
- Lärmschutz
- Gebäudeseiten erhalten passiven Lärmschutz, wenn keine ausreichende Schalldämmung vorhanden ist.
- laufende Nr. der Immissionsorte (mit Anspruch)
- Zahl der zu schützenden Stockwerke
- Maßgebender Tag/Nacht Pegel in dB (A)
- laufende Nr. der Immissionsorte (ohne Anspruch)
- reines und allgemeines Wohngebiet, Kleinsiedlungsgebiet
- Kerngebiet, Dorfgebiet, Mischgebiet
- Gewerbegebiet
- Sondergebiet (Schulen, Heime, Krankenhäuser)
- Ver- und Entsorgung
- Nr. Bauwerksverzeichnis

Zeichenerklärung Ver- und Entsorgung

vorhandene Leitungen		geplante Leitungen	
Druckrohrleitung			
Gasleitung		Gasleitung neue Erdmagen	
Fernmeldefreitg. der Deutsche Telekom		Fernmeldefreitg. der Deutsche Telekom	
Fernmeldekabel der Deutsche Telekom		Fernmeldekabel der Deutsche Telekom	
Energieleitung		Energieleitung	
Energiekabel		Energiekabel neue Erdmagen	
Trinkwasserleitung		Trinkwasserleitung neue Erdmagen	
Regenwasserleitung		Regenwasserleitung neue Erdmagen	
Schmutzwasserleitung		Schmutzwasserleitung neue Erdmagen	
Abwasserdruckrohrleitung		Abwasserdruckrohrleitung neue Erdmagen	

Grundplan hergestellt: 09/2006 — terrestrische Nachmessung durch:

aphos Leipzig AG, Prager Straße 17, 04103 Leipzig
Koordinatensystem: Gauß-Krüger
Aufnahme: 28.04.2006, Feldvergleich: 07.2006, Katasterstand: 18.07.2006

MECKLENBURGISCHES INGENIEURBÜRO FÜR VERKEHRSBAU GMBH SCHWERIN, Lübzahner Chaussee 72, 19061 Schwerin, Telefon: 03866/38871, Telefax: 03866/387721
Koordinatensystem: Gauß-Krüger
Aufnahme: 02.08.2007 durch: Dochan / Dettmann

Nr.	Art der Änderung	Datum	Name
2.	Löschwasserbrunnen neu, Bau-km 0+821.650 (Achse 400)	11/2011	Köllmann
1.	Abwasserdruckrohrltg. PWC-Anlage (Parallel L79, Richtung Struvenhütten)	11/2011	Köllmann

Blattübersicht

MECKLENBURGISCHES INGENIEURBÜRO FÜR VERKEHRSBAU GMBH SCHWERIN
Lübzahner Chaussee 72, 19061 Schwerin, Telefon: 03866/38871, Telefax: 03866/387721

P:\STRUKTURPROTOKOLL\BAB_A7_LS_ASP_PF_06_03\1-3.DWF, 07.09.2012

MERKEL INGENIEUR CONSULT
Bismarckstraße 1, 24103 Kiel, Telefon: 0431/55972, Telefax: 0431/5972394

	Datum	Zeichen
gez.	Krüger	
bearb.	06/2009	Köllmann
gez.	06/2009	Mecklenburg
gepr.	06/2009	Berchtold

Straßenbauverwaltung
Land Schleswig - Holstein

Straße: **BAB A 20** Betr.-km:
Nächster Ort: **Hartenholm**

Unterlage Nr. 8.1
Blatt Nr.
Blatt Anz.

	bearbeitet	
	gezeichnet	
	geprüft	06/2009 Heilmann

Neubau der BAB A 20
Nord-West-Umfahrung Hamburg

Teil A
A 7 bis B206 westlich Wittenborn

Bau-km: 16+100.000 bis 35+776.347

Lage- und Bauwerksplan
L79

Maßstab 1 : 1.000

Aufgestellt:
Landesbetrieb Straßenbau und Verkehr
Schleswig - Holstein
Niederlassung Lübeck
Projektgruppe A20

Lüth

Lübeck, den 29.06.2009

UNGÜLTIG!
Siehe Deckblatt!

Planfeststellungsunterlage
vom 29.06.2009

Anlage: 7
Blatt: 8.1

Deckblatt