


BW 6.15	B206 (Achse 900)	Bau-km	0+290.807
	A20 (Achse 61)	Bau-km	34+977.402
Kreuzungswinkel = 47.97736 gon LS $\equiv$ 19.00m/2 x 24.00m/19.00m in Achsrichtung der Achse 900 LH $\equiv$ 4.70 m Breite zw. d. Geländern = 12.25 m LM 1 gem. DIN-Fachbericht 101 mit Radweg MLC 30/30-100 STANAG 2021			

km	=	35+626.368
H	=	17500.000 m
T	=	248.980 m
f	=	1.771 m
TS	=	57.665 m

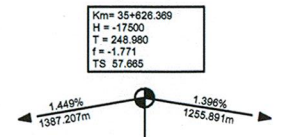

Neigungsbrechpunkt
mit Angabe von Gefälle
und Steigung in Prozent,
Länge der Gefäll-
(Steigungs-) Strecke
und Halbmesser


Page 10 of 10

Damm

Einschnitt



Gradientenhochpunkt
bzw. Gradiententiefpunkt

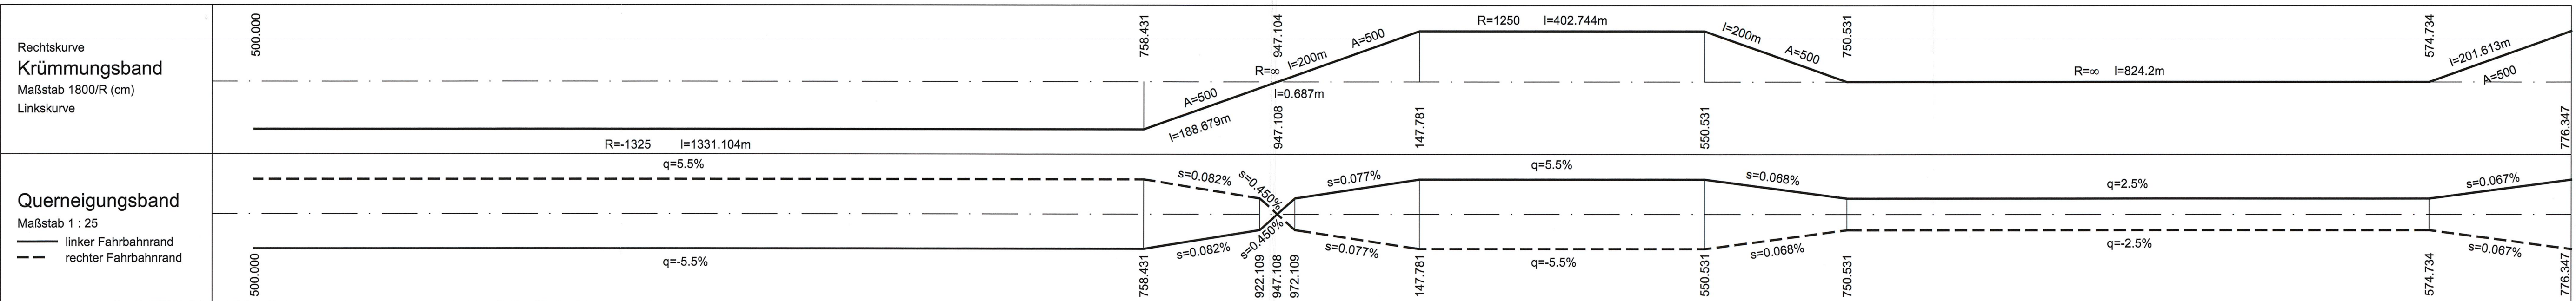

Zeichenerklärung

Nr.	Art der Änderung	Datum	Name



**MCKEULENBURGISCHES
INGENIEURBÜRO FÜR
VERKEHRSSBAU GMBH SCHWEININ**

Luchelghäuser Chaussee 72 · 19081 Schweinin · Telefon: 0385/99960 · Telefax: 0385/997127

P: 01069005106/CAD/ENTW/PLAN/INJHP_06_06/

UHP_06I_0.42m²

24.06.2009

Schwein., den 06/2009		Krüger	Geschäftsführer
	Datum	Zeichen	
bearb.	06/2009	Goldschmidt	
gez.	06/2009	Brunner	
gepr.	06/2009	Lass	



MERKEL INGENIEUR CONSULT

Bismarkallee 1 · 24105 Kiel · Telefon: 0431/39310 · Telefax: 0431/337269



Straßenbauverwaltung Land Schleswig - Holstein		Unterlage Nr. 4 Blatt Nr. 6/7L Bau-km									
Straße : BAB A 20 Nächster Ort: Hartenholm		Betr.-km: <table><tr><th>Datum</th><th>Zeichen</th></tr><tr><td>bearbeitet</td><td></td></tr><tr><td>gezeichnet</td><td></td></tr><tr><td>geprüft</td><td>06/2009 Heitmann</td></tr></table>		Datum	Zeichen	bearbeitet		gezeichnet		geprüft	06/2009 Heitmann
Datum	Zeichen										
bearbeitet											
gezeichnet											
geprüft	06/2009 Heitmann										
Neubau der BAB A 20 Nord-West-Umfahrung Hamburg Teil A A 7 bis B206 westlich Wittenborn Bau-km: 16+100.000 bis 35+776.347		Übersichtshöhenplan BAB A20 Achse 61 Rifa Bad Bramstedt, Gradiente 61N Bau-km 32+500.000 - 35+776.347 Maßstab 1 : 5.000 / 500									
Aufgestellt: Landesbetrieb Straßenbau und Verkehr Schleswig - Holstein Niederlassung Lübeck Projektgruppe A20 Lüth Lübeck, den 29.06.2009		UNGÜLTIG! Siehe Deckblatt!									
Planfeststellungsunterlage vom 29.06.2009 Anlage: 4 Blatt: 6/7L											