

km	0+008,819
H	= -200,000 m
T	= 1,200 m
f	= -0,004 m
TS	= 23,563 m


km	0+004,000
TS	= 23,674 m

km	0+001,750
TS	= 23,730 m


km	0+000,000
TS	= 23,829 m

km	0+067,285
H	= 900,000 m
T	= 13,950 m
f	= 0,108 m
TS	= 21,517 m

km	0+181,861
TS	= 21,058 m

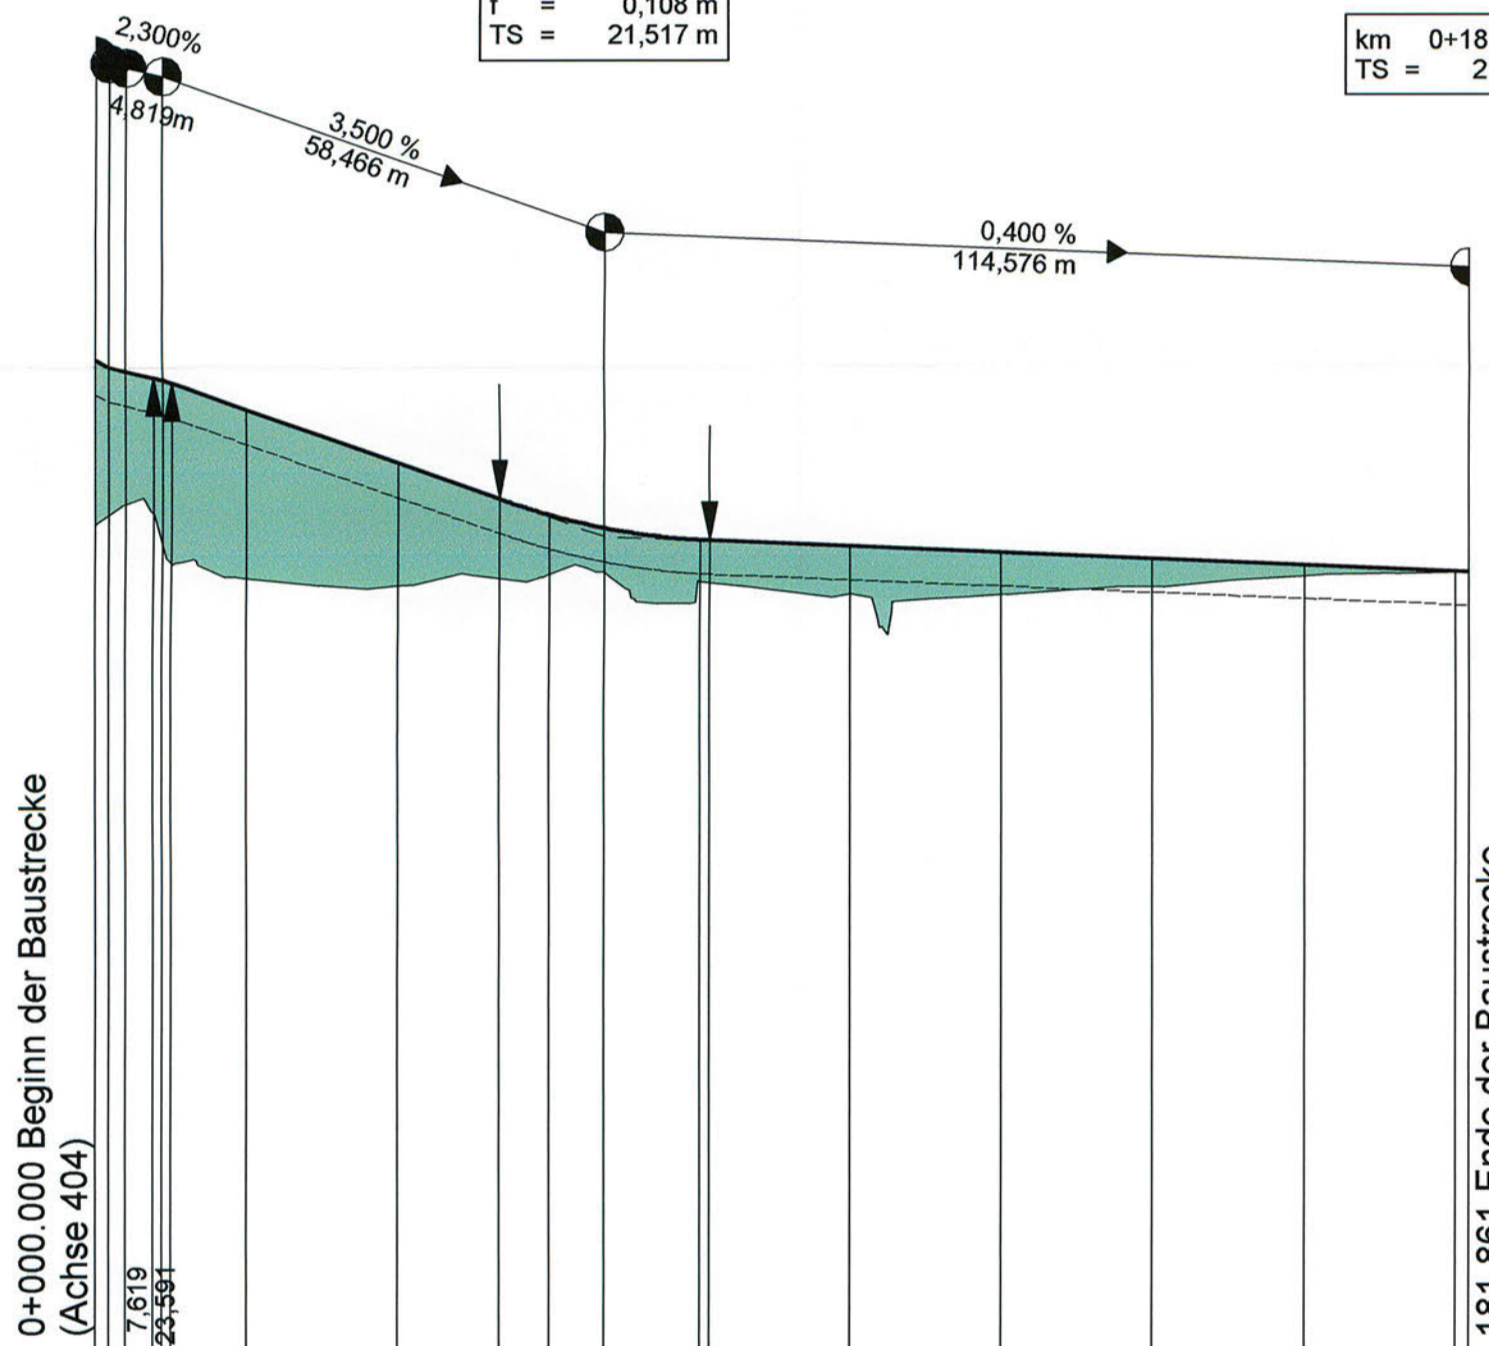

km	0+000	0+100	0+200
Gradiente 404	23,829 23,730 23,674 23,559 23,521 23,172	22,472 22,005 21,796 21,625 21,467 21,461	21,386 21,306 21,226 21,146 21,066 21,058
vorh. Gelände	21,640 21,750 21,819 21,819 20,954	20,862 21,012 20,919 20,756	20,741 20,845 20,992 21,049 21,054
Bau-km	0,000 1,750 4,000 8,819 10,019 20,000	40,000 53,335 60,000 67,285 80,000 81,235	100,000 120,000 140,000 160,000 180,000 181,861

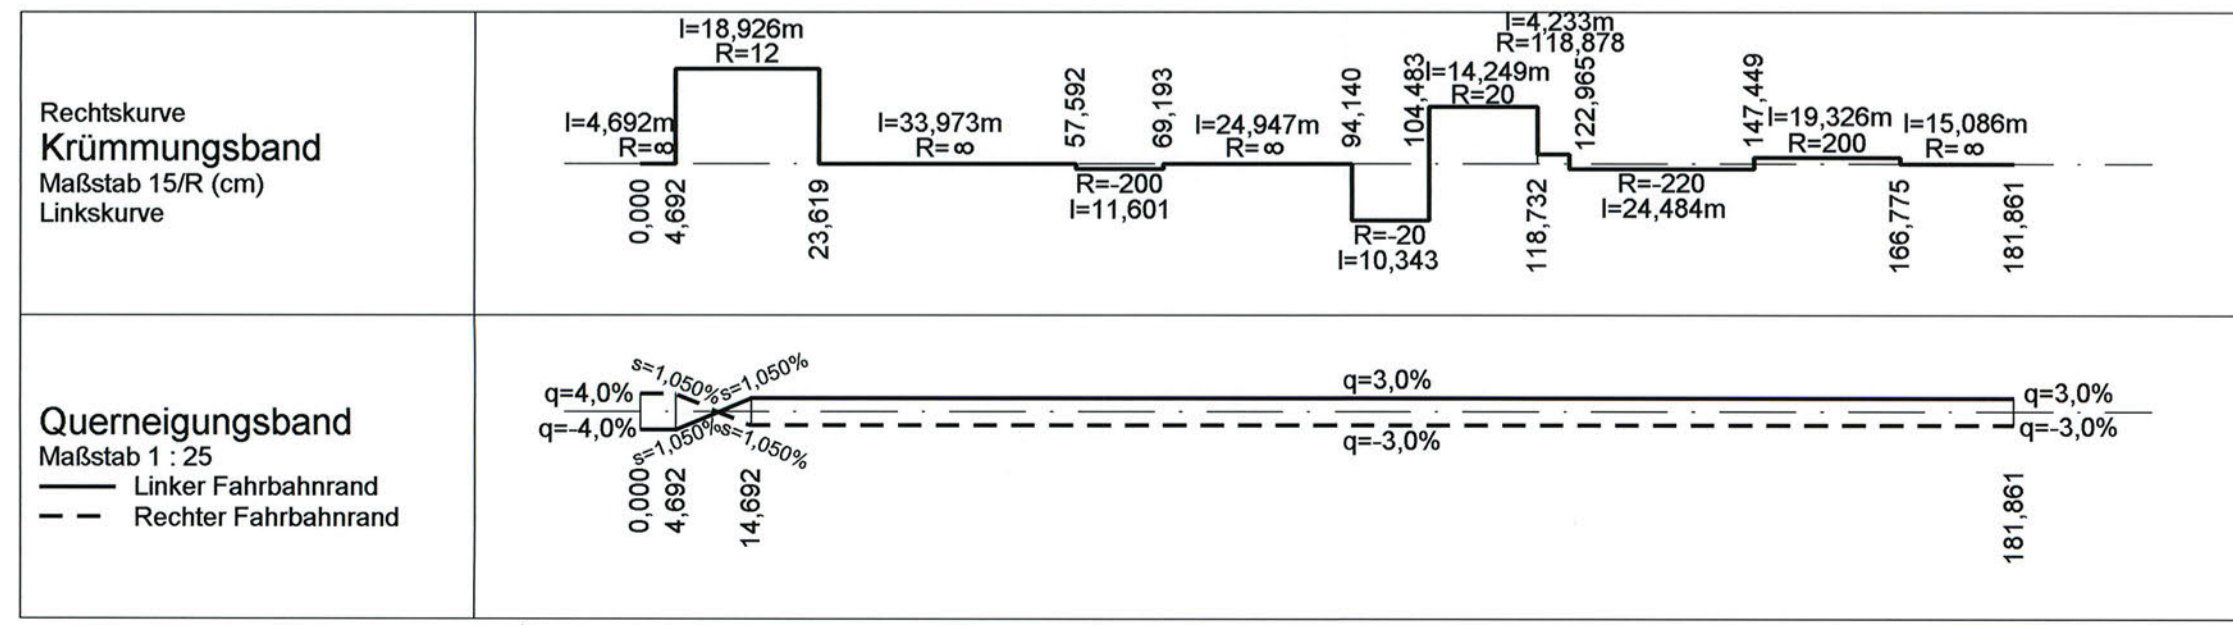

Zeichenerklärung

	Neigungsbrechpunkt mit Angabe von Gefälle und Steigung in Prozent, Länge der Gefäll-(Steigungs-)Strecke und Halbmesser		Entwässerungsleitung links mit Schacht		Vollsickerrohrleitung links mit Schacht
	Damm		Entwässerungsleitung Mittelstreifen mit Schacht		Vollsickerrohrleitung Mittelstreifen mit Schacht
	Einschnitt		Entwässerungsleitung rechts mit Schacht		Vollsickerrohrleitung rechts mit Schacht
	Sohle Mulde links		Gradientenhochpunkt bzw. Gradiententiefpunkt		
	Sohle Mulde rechts				
	Oberkante Planum				

Nr.	Art der Änderung	Datum	Name

	F:\STRASSEN\MECKLENBURG\11_265958\HP-404_PLAF / 0.23m² vom 26.06.2009	
	Krüger Schwerin, den 06/2009 Geschäftsführer	
	Datum	Zeichen
bearb.	06/2009	Köllmann
gez.	06/2009	Mecklenburg
gepr.	06/2009	Berchtold

Straßenbauverwaltung Land Schleswig - Holstein		Unterlage Nr. 8.3 Blatt Nr. 19 Bau-km
Straße: BAB A 20 Betr.-km: Nächster Ort: Hartenholm		Datum Zeichen
Neubau der BAB A 20 Nord-West-Umfahrung Hamburg		bearbeitet gezeichnet geprüft 06/2009 Heitmann
Teil A A 7 bis B206 westlich Wittenborn Bau-km: 16+100.000 bis 35+776.347		Höhenplan Achse 404 Gradiente 404 Bau-km 0+000.000 - 181.861 Maßstab 1 : 1.000 / 100
Aufgestellt: Landesbetrieb Straßenbau und Verkehr Schleswig - Holstein Niederlassung Lübeck Projektgruppe A20 Lüth Lübeck, den 29.06.2009		Festgestellt mit Beschluss vom 27.04.2017 Az.: 405 - 553.32 - A20 - 01/11 Dieser festgestellte Plan ist Bestandteil des vorbezeichneten Beschlusses. Für die Angabe der Rechtsgrundlagen und deren Fundstellen wird auf den Planfeststellungsbeschluss verwiesen. Kiel, den 27.04.2017 Landesbetrieb Straßenbau und Verkehr Schleswig-Holstein -Planfeststellungsbehörde- gez. Quilmbach
Planfeststellungsunterlage vom 29.06.2009		Anlage: 8.3 Blatt: 19