


Gemeindeverbindungsstraße Hartenholm - Schmalfeld (Achse 180)
RQ 7,5

* Querneigung siehe Rampenband im Höhenplan

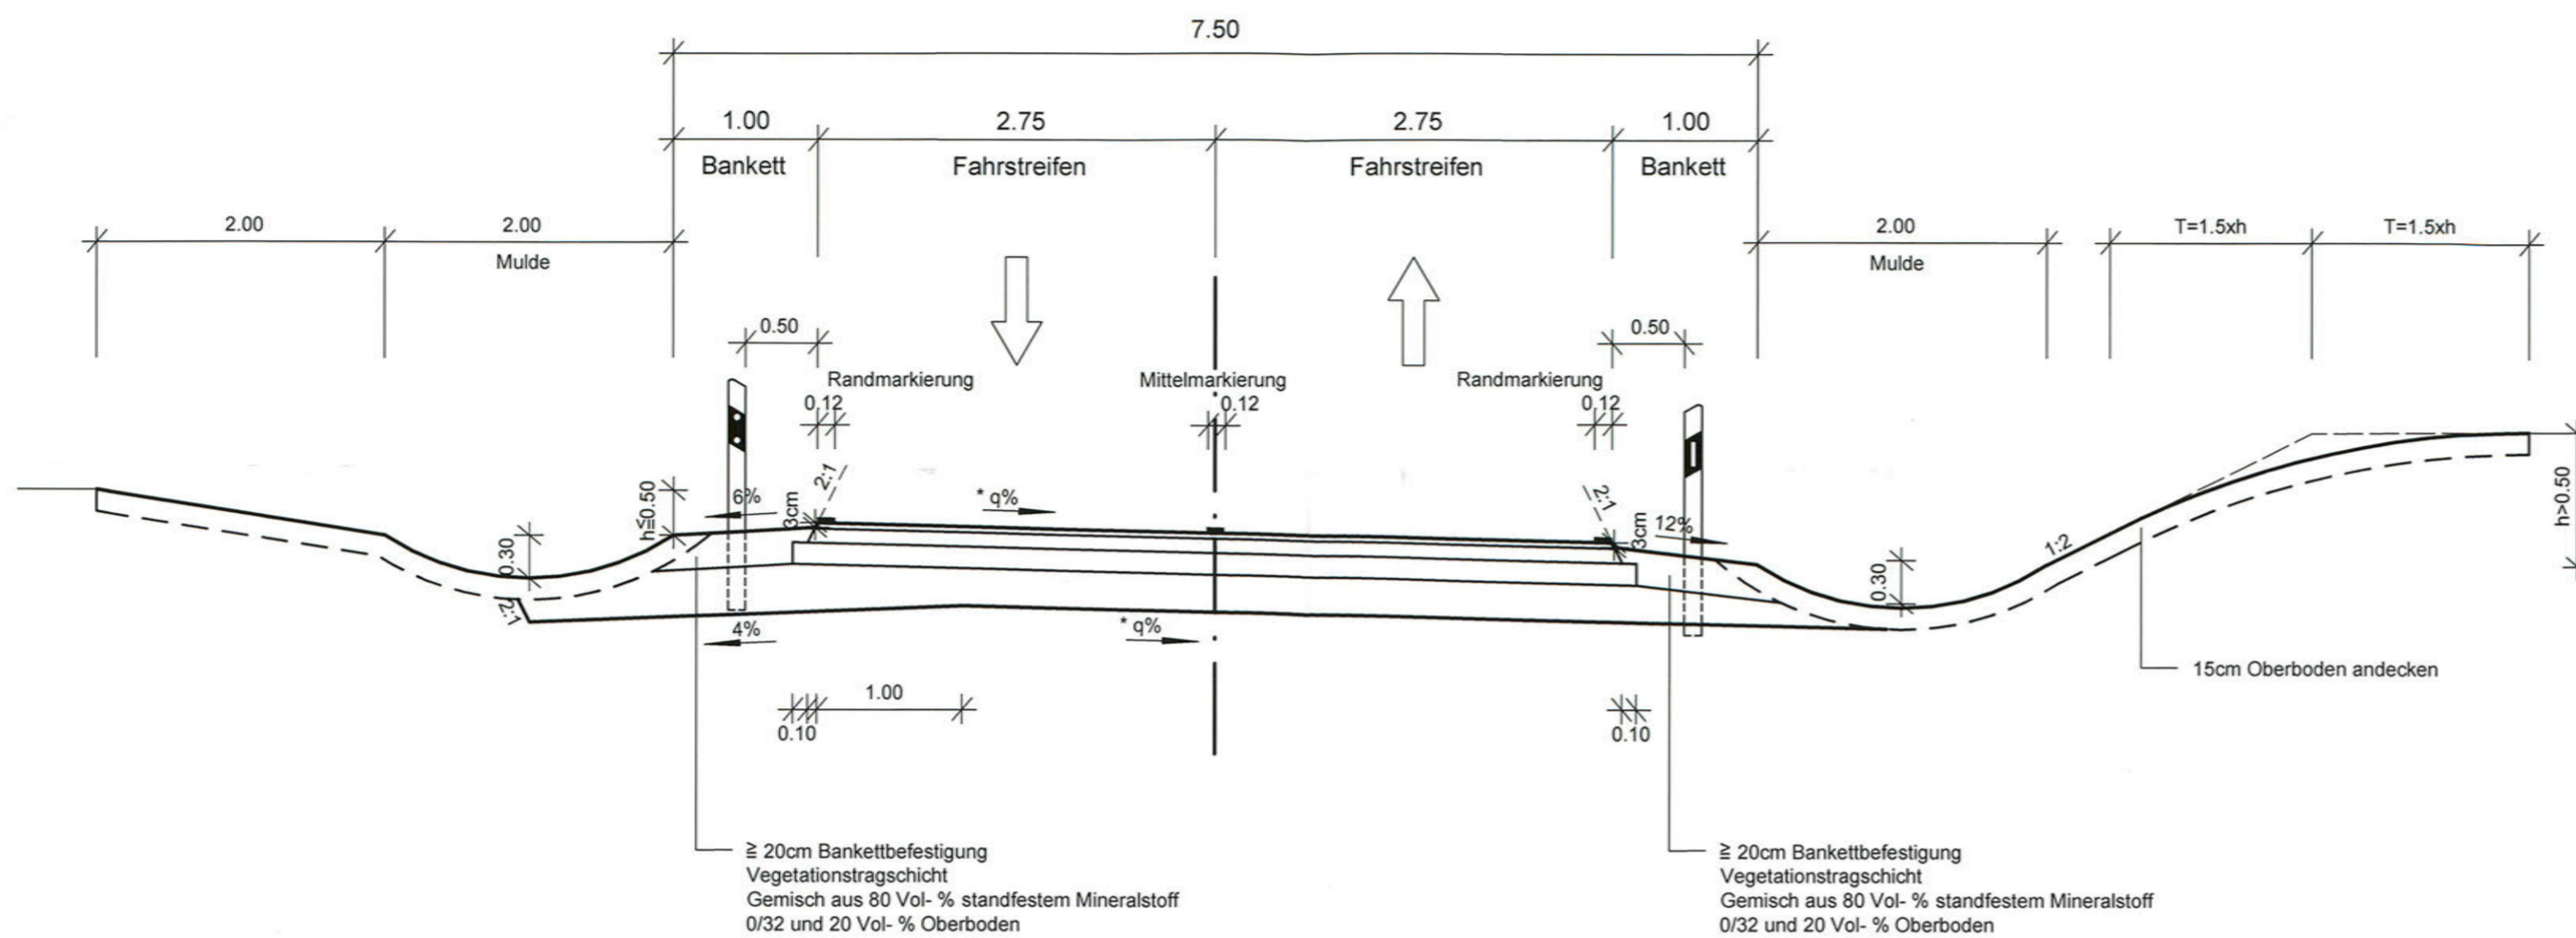


Befestigung gem. RStO 01 in Bauklasse IV, Korrekturwert $D_{StrO} = 0dB(A)$

55 cm Mindeststärke des Gesamtaufbaus

Böschungsausbildung
Damm $h < 2.00m$

Böschungsausbildung
Damm $h \geq 2.00m$

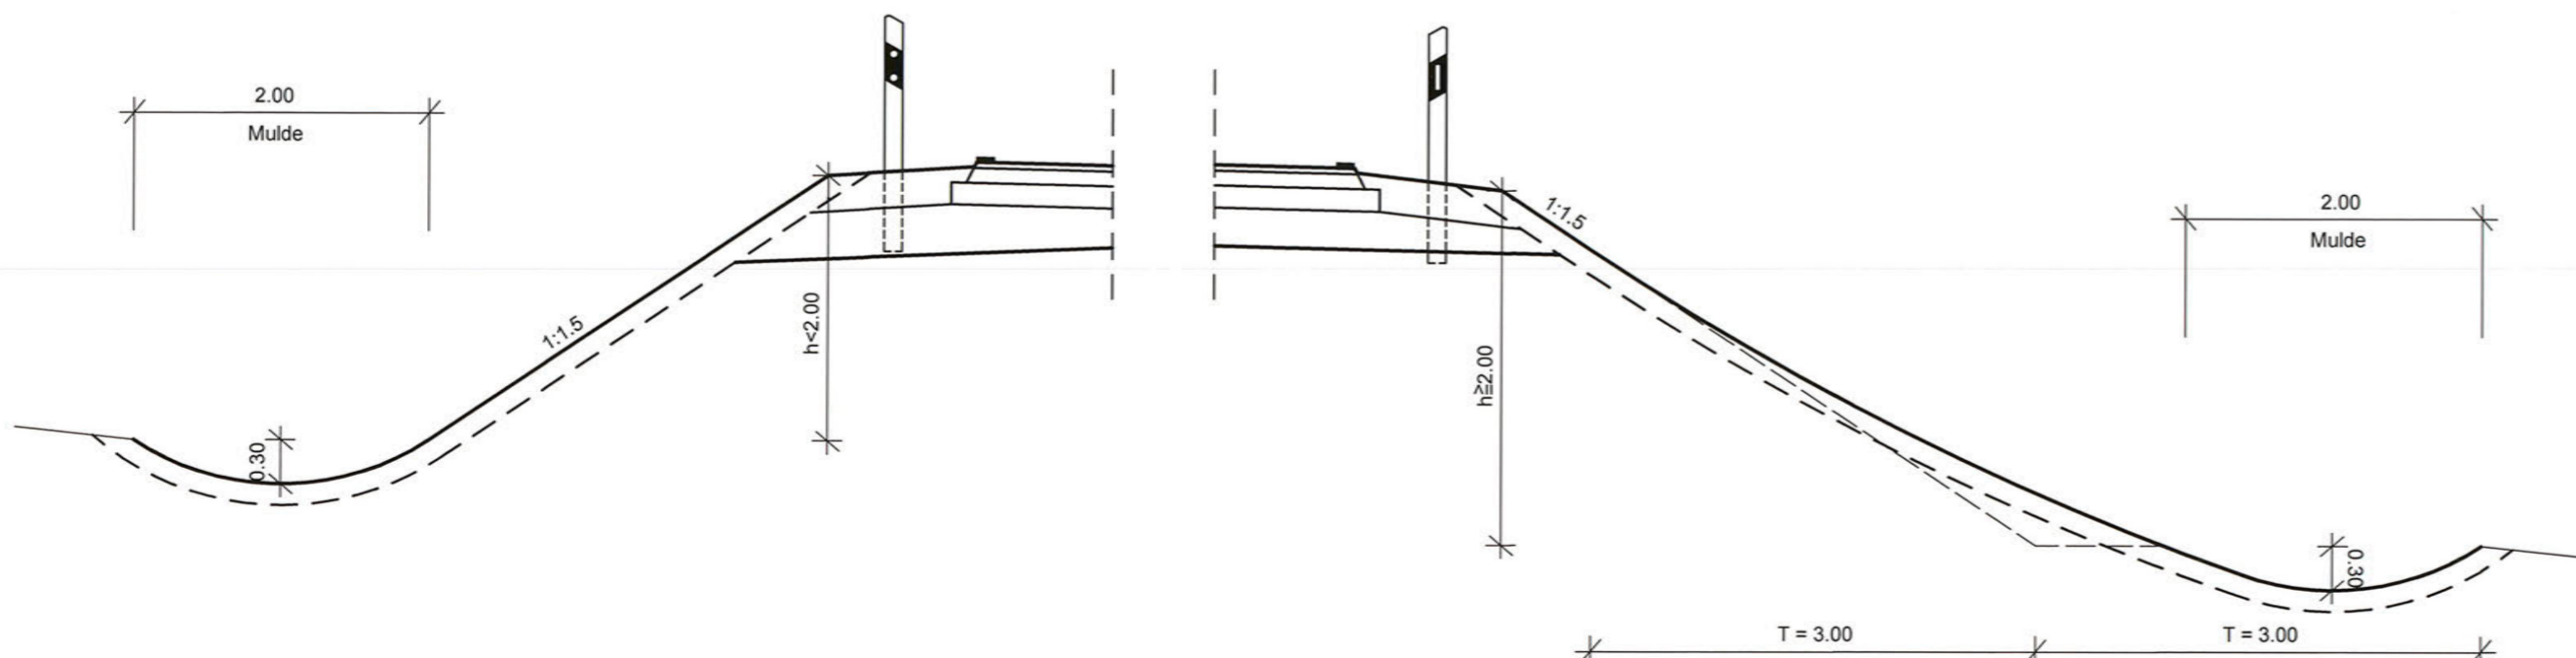

1.	Bezeichnung Straßenaufbau entfällt	11/2011	Goldschmidt
Nr.	Art der Änderung	Datum	Name

MECKLENBURGISCHES INGENIEURBÜRO FÜR VERKEHRSBAU GMBH SCHWERIN <small>Ludwigsluster Chaussee 72, 19051 Schwerin, Telefon: 0385/39960, Telefax: 0385/3977127</small>	<small>P:\06096100\CAD\ENTWPLAN\PLAN RQ_MIO_0.26m²</small> 24.06.2009 gez. Krüger <small>Schwerin, den 06/2009</small> Geschäftsführer		
		Datum	Zeichen
MERKEL INGENIEUR CONSULT <small>Bismarkallee 1, 24105 Kiel, Telefon: 0431/339310, Telefax: 0431/337299</small>	bearb.	06/2009	Goldschmidt
	gez.	06/2009	Brunner
	gepr.	06/2009	Lass

Straßenbauverwaltung Land Schleswig - Holstein		Unterlage Nr. 6 Blatt Nr. 5 Bau-km
Straße: BAB A 20 Betr.-km: Nächster Ort: Hartenholm		Datum Zeichen
Neubau der BAB A 20 Nord-West-Umfahrung Hamburg Teil A A 7 bis B206 westlich Wittenborn Bau-km: 16+100.000 bis 35+776.347		bearbeitet gezeichnet geprüft 06/2009 Heitmann
Aufgestellt: Landesbetrieb Straßenbau und Verkehr Schleswig - Holstein Niederlassung Lübeck Projektgruppe A20 Lüth Lübeck, den 29.06.2009		Festgestellt mit Beschluss vom 27.04.2017 Az.: 405 - 553.32 - A20 - 01/11 Dieser festgestellte Plan ist Bestandteil des vorbezeichneten Beschlusses. Für die Angabe der Rechtsgrundlagen und deren Fundstellen wird auf den Planfeststellungsbeschluss verwiesen. Kiel, den 27.04.2017 Landesbetrieb Straßenbau und Verkehr Schleswig-Holstein -Planfeststellungsbehörde- gez. Quirnbach
Planfeststellungsunterlage vom 29.06.2009		
Anlage: 6 Blatt: 5	Deckblatt	