


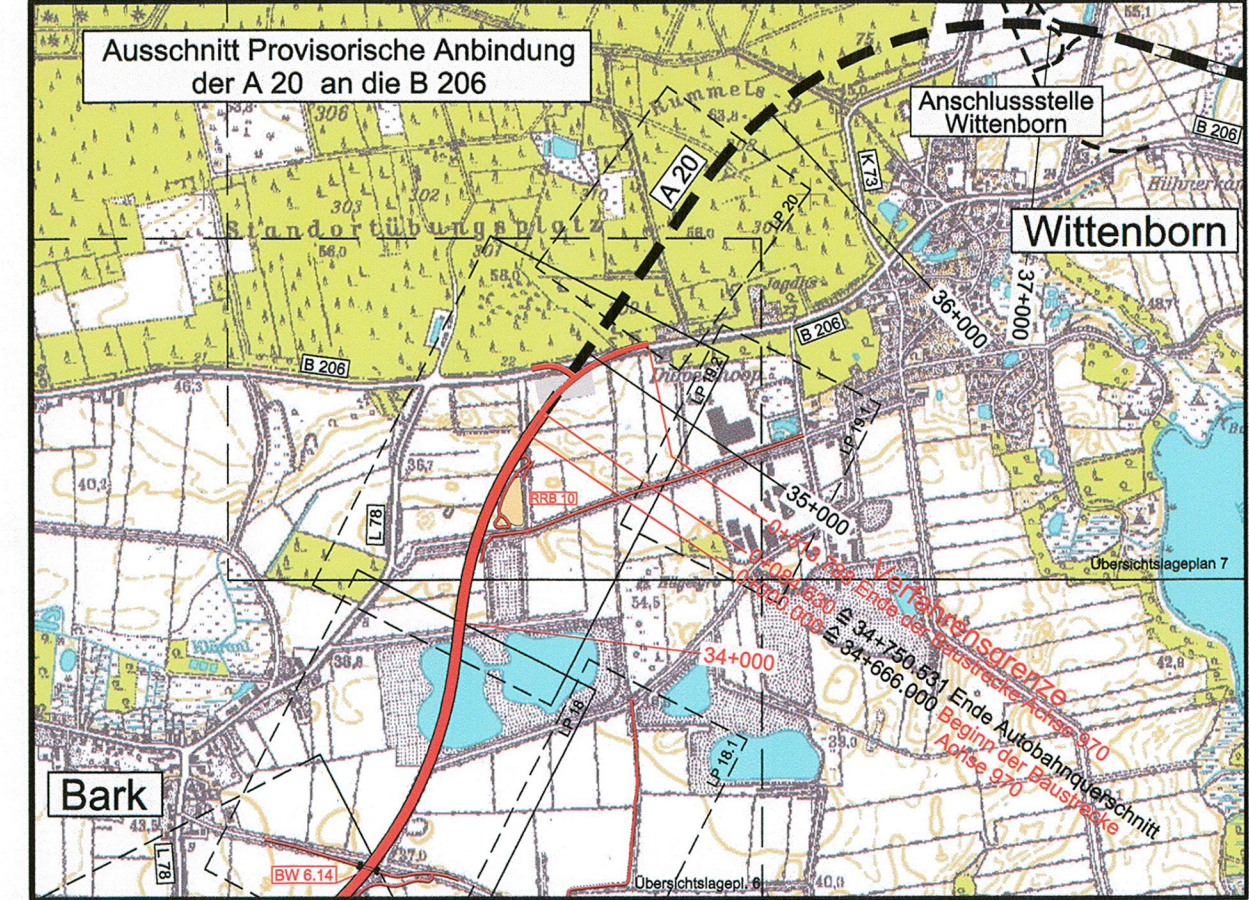

1.	Übernahme aller Änderungen aus Anlage 7	11/2011	Köllmann
Nr.	Art der Änderung	Datum	Name

**M ECKLENBURGISCHES
I NGENIEURBÜRO FÜR
V ERKEHRSBAU GMBH SCHWERIN**
Ludwig-Luther-Charaussee 72 · 19091 Schwerin · Telefon: 038609660 · Telefax: 03860977127

PC-PROJEKT: D:\A20_NWL_LAMPFUNG\HN_A20_BP.DWG
Schwerin, den 06/2009
Krüger
Geschäftsführer

Datum	Zeichen
bearb. 06/2009	Köllmann
gez. 06/2009	Pasch
gepr. 06/2009	Berthold

**Strassenbauverwaltung
Land Schleswig - Holstein**

**Neubau der BAB A 20
Nord-West-Umfahrung Hamburg
Teil A
A 7 bis B 206 westlich Wittenborn**
Bau-km: 16+100.000 bis 35+776.347

Unterlage Nr. 2
Blatt Nr. 1
Bauart

Datum	Zeichen
bearbeitet	
gezeichnet	
geprüft	06/2009 Heilmann

Übersichtskarte
Maßstab 1 : 25.000

Planfeststellungsunterlage
vom 29.06.2009

Anlage: 2
Blatt: 1 **Deckblatt**

Kartengrundlage:
DTK25.0\LVerm S-H 2006
Koordinatensystem:
Gauß-Krüger

Topographische Karte 1:25.000

- 2025	- 2125
- 2026	- 2126
- 2027	- 2127

Landesvermessungsamt Schleswig-Holstein

Zeichenerklärung

Planung		Baustrecke
		Anschlussabschnitt

Verkehrswege		Bundesautobahn A 7
		Bundesstraße B 206
		Landesstraße L 167
		Kreisstraße K 109