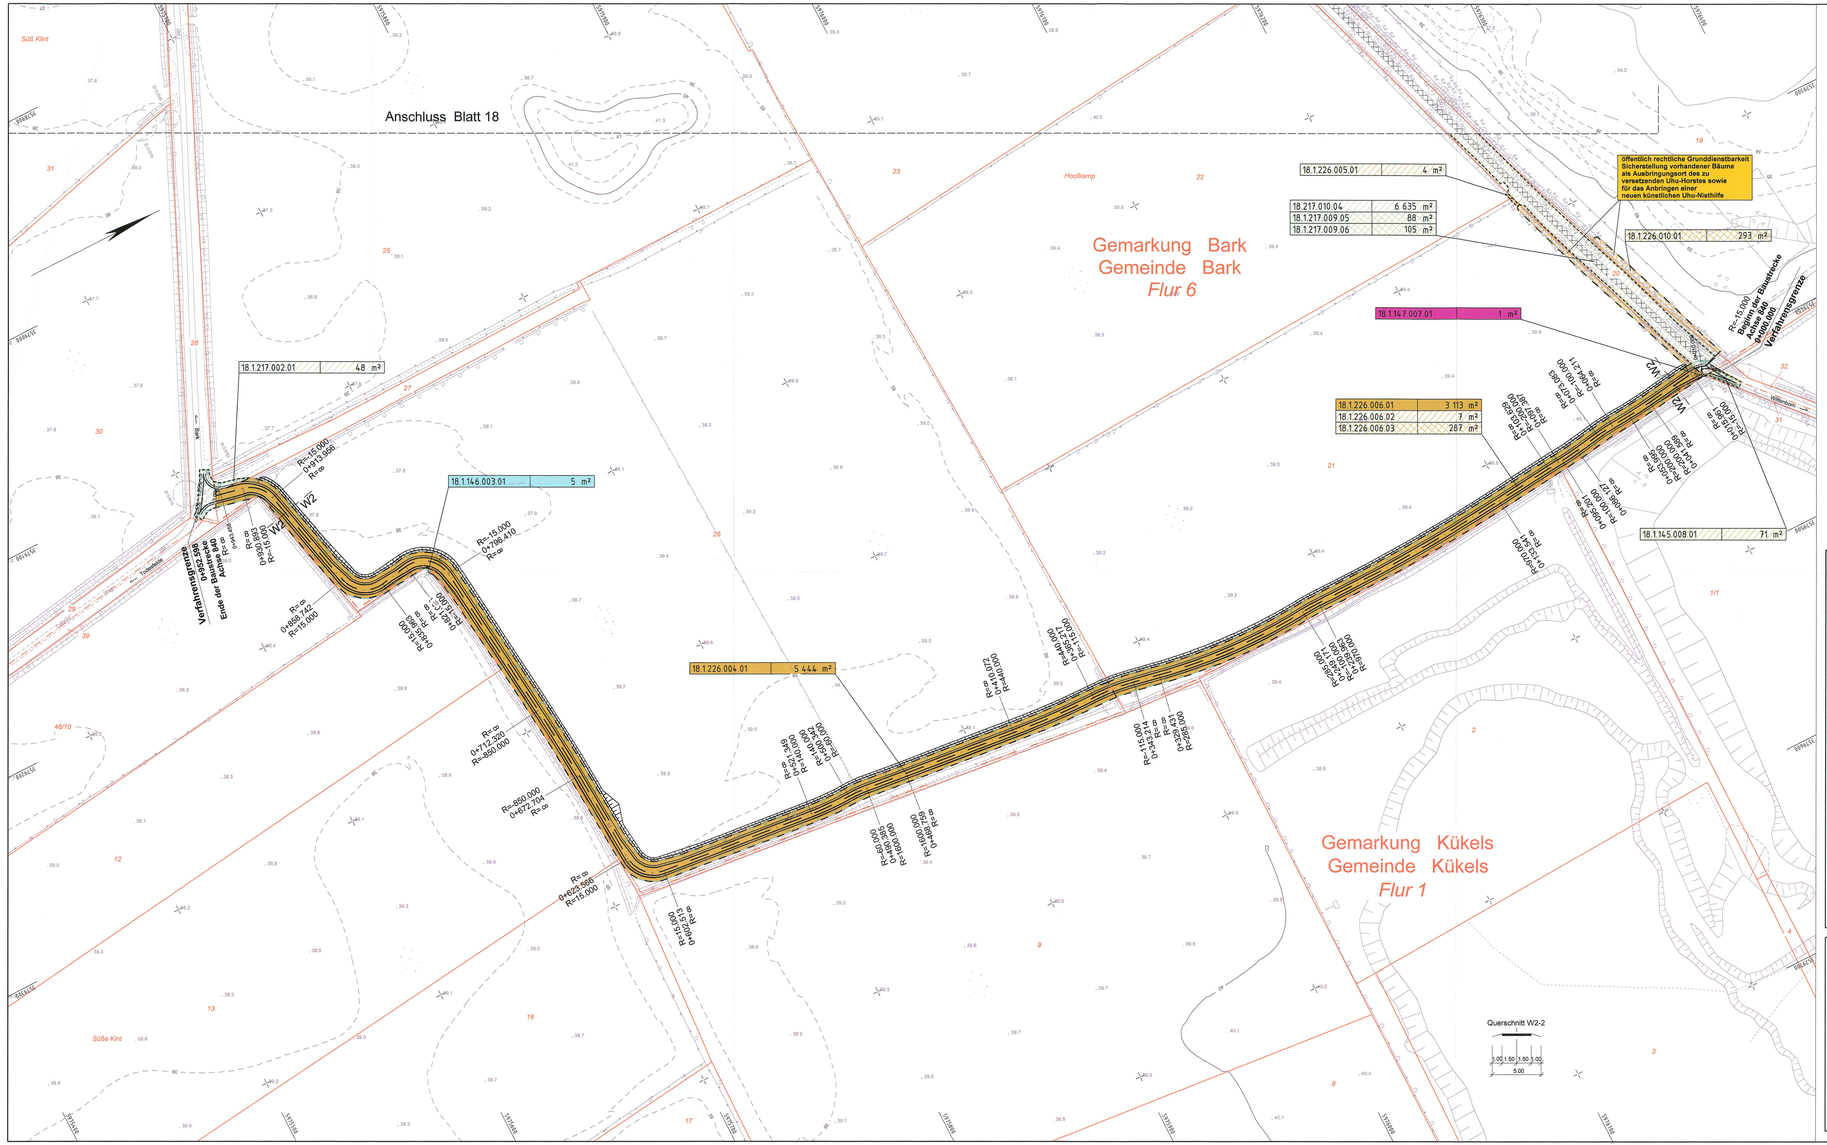

Zeichenerklärung

- Dammböschung
- Bankett, Entwässerungsrinne, Standstreifen
- Fahrbahn
- Trennstreifen
- Fahrbahn
- Standstreifen, Entwässerungsrinne, Bankett, Entwässerungsmulde
- Einschnittsböschung
- Tiefpunkt / Hochpunkt
- Fahrbahnquerneigung
- Neigungsbrechpunkt mit Angabe von Gefälle des Straßenkreuzes in Prozent, Länge der Gefäll- (Steigungs-) Strecke und Radiimesser
- Wildleiteinrichtung
- Eingriffsgrenze
- Grenze der baubedingten Flächeninanspruchnahme
- nachrichtlich passive Schutzeinrichtung
- Entsiegelung
- Baum fällen
- Gebäudeabbruch

Stand des Katasterauszuges: Sept. 2008

- Flurgrenze
- Gemarkungsgrenze
- Gemeindegrenze
- Flurstücksgrenze

Nr. des Grunderwerbsverzeichnisses
1. 112. 001. 01 198 m²
01 Teilfläche eines Flurstückes
001 lfd. Nr. des betroffenen Flurstückes
112 Eigentümer des betroffenen Flurstückes
1 Nr. des Grunderwerbsplanes

- Erwerbsfläche
- vorübergehend beanspruchte Fläche für den Straßenbau
- Nutzungsentzug/ dauernde Beschränkung

Zeichenerklärung Ver- und Entsorgung

vorhandene Leitungen	geplante Leitungen
Druckrohrleitung	
G Gasleitung	G Gasleitung, neue Einbindungen
F Fernmeldefreiltg. der Deutsche Telekom	F Fernmeldefreiltg. der Deutsche Telekom, neue Einbindungen
F Fernmeldekabel der Deutsche Telekom	F Fernmeldekabel der Deutsche Telekom, neue Einbindungen
E Energiefreileitung	E Energiefreileitung, neue Einbindungen
E Energiekabel	E Energiekabel, neue Einbindungen
W Trinkwasserleitung	W Trinkwasserleitung, neue Einbindungen
RW Regenwasserleitung	RW Regenwasserleitung, neue Einbindungen
SW Schmutzwasserleitung	SW Schmutzwasserleitung, neue Einbindungen
A Abwasserdruckrohrleitung	A Abwasserdruckrohrleitung, neue Einbindungen

Grundplan hergestellt: 09/2006	terrestrische Nachmessung durch:
aphos Leipzig AG Prager Straße 17 04103 Leipzig	Koordinatensystem: Gauß-Krüger Aufnahme: 28.04.2006 Feldvergleich: 07/2006 Katasterstand: 18.07.2006
MECKLENBURGISCHES INGENIEURBÜRO FÜR VERKEHRSBAU GMBH SCHWERIN Ludwigslusterr Chaussee 72, 19061 Schwerin Telefon: 03853/5960, Telefax: 03853/87127	Koordinatensystem: Gauß-Krüger Aufnahme: 02.08.2007 durch: Dochan / Dettmann

Nr.	Art der Änderung	Datum	Name
1.	Anpassung LPB-Maßnahmen	09/2012	Köllmann

Blattübersicht

MECKLENBURGISCHES INGENIEURBÜRO FÜR VERKEHRSBAU GMBH SCHWERIN Ludwigslusterr Chaussee 72 · 19061 Schwerin · Telefon: 03853/5960 · Telefax: 03853/87127	F:\ENGINEER\PROJEKTE\BAB_A7_A20_WEST\A20_WF_A7\5_plan_PLAN_05_3 Titel.dwg Plotdatum: 18.10.2012 gez. Krüger Schwerin, den Bearbeiter/in		
		Datum	Zeichen
merkel INGENIEUR CONSULT MERKEL INGENIEUR CONSULT Bismarckallee 1 · 24103 Kiel · Telefon: 0431/553010 · Telefax: 0431/557288	bearb.	06/2009	Köllmann
	gez.	06/2009	Mecklenburg
	gepr.	06/2009	Berchtold

Straßenbauverwaltung
Land Schleswig - Holstein

Straße: **BAB A 20** Betr.-km:
Nächster Ort: **Hartenholm**

Unterlage Nr.
Blatt Nr.: Bauamt

	Datum	Zeichen
bearbeitet		
gezeichnet		
geprüft	06/2009	Heitmann

Neubau der BAB A 20
Nord-West-Umfahrung Hamburg

Teil A
A 7 bis B206 westlich Wittenborn

Bau-km: 16+100.000 bis 35+776.347

Grunderwerbsplan
Verbindungsweg Bark-Wittenborn

Maßstab 1 : 1.000

Aufgestellt:
Landesbetrieb Straßenbau und Verkehr
Schleswig - Holstein
Niederlassung Lübeck
Projektgruppe A20

Loth

Lübeck, den 29.06.2009

UNGÜLTIG!
Siehe Deckblatt!

Planfeststellungsunterlage
vom 29.06.2009

Anlage: 14.1
Blatt: 18.1

Deckblatt