



km 0+000,000 H = 1500,000 m T = 6,750 m f = 0,015 m TS = 21,981 m	km 0+033,000 H = 1500,000 m T = 6,750 m f = 0,015 m TS = 21,981 m	km 0+005,014 H = -500,000 m T = 4,750 m f = -0,023 m TS = 22,093 m	km 0+103,000 H = -2500,000 m T = 12,500 m f = -0,031 m TS = 22,331 m	km 0+137,989 H = 2500,000 m T = 11,250 m f = 0,025 m TS = 22,156 m	km 0+194,734 TS = 22,383 m
---	---	--	--	--	-------------------------------

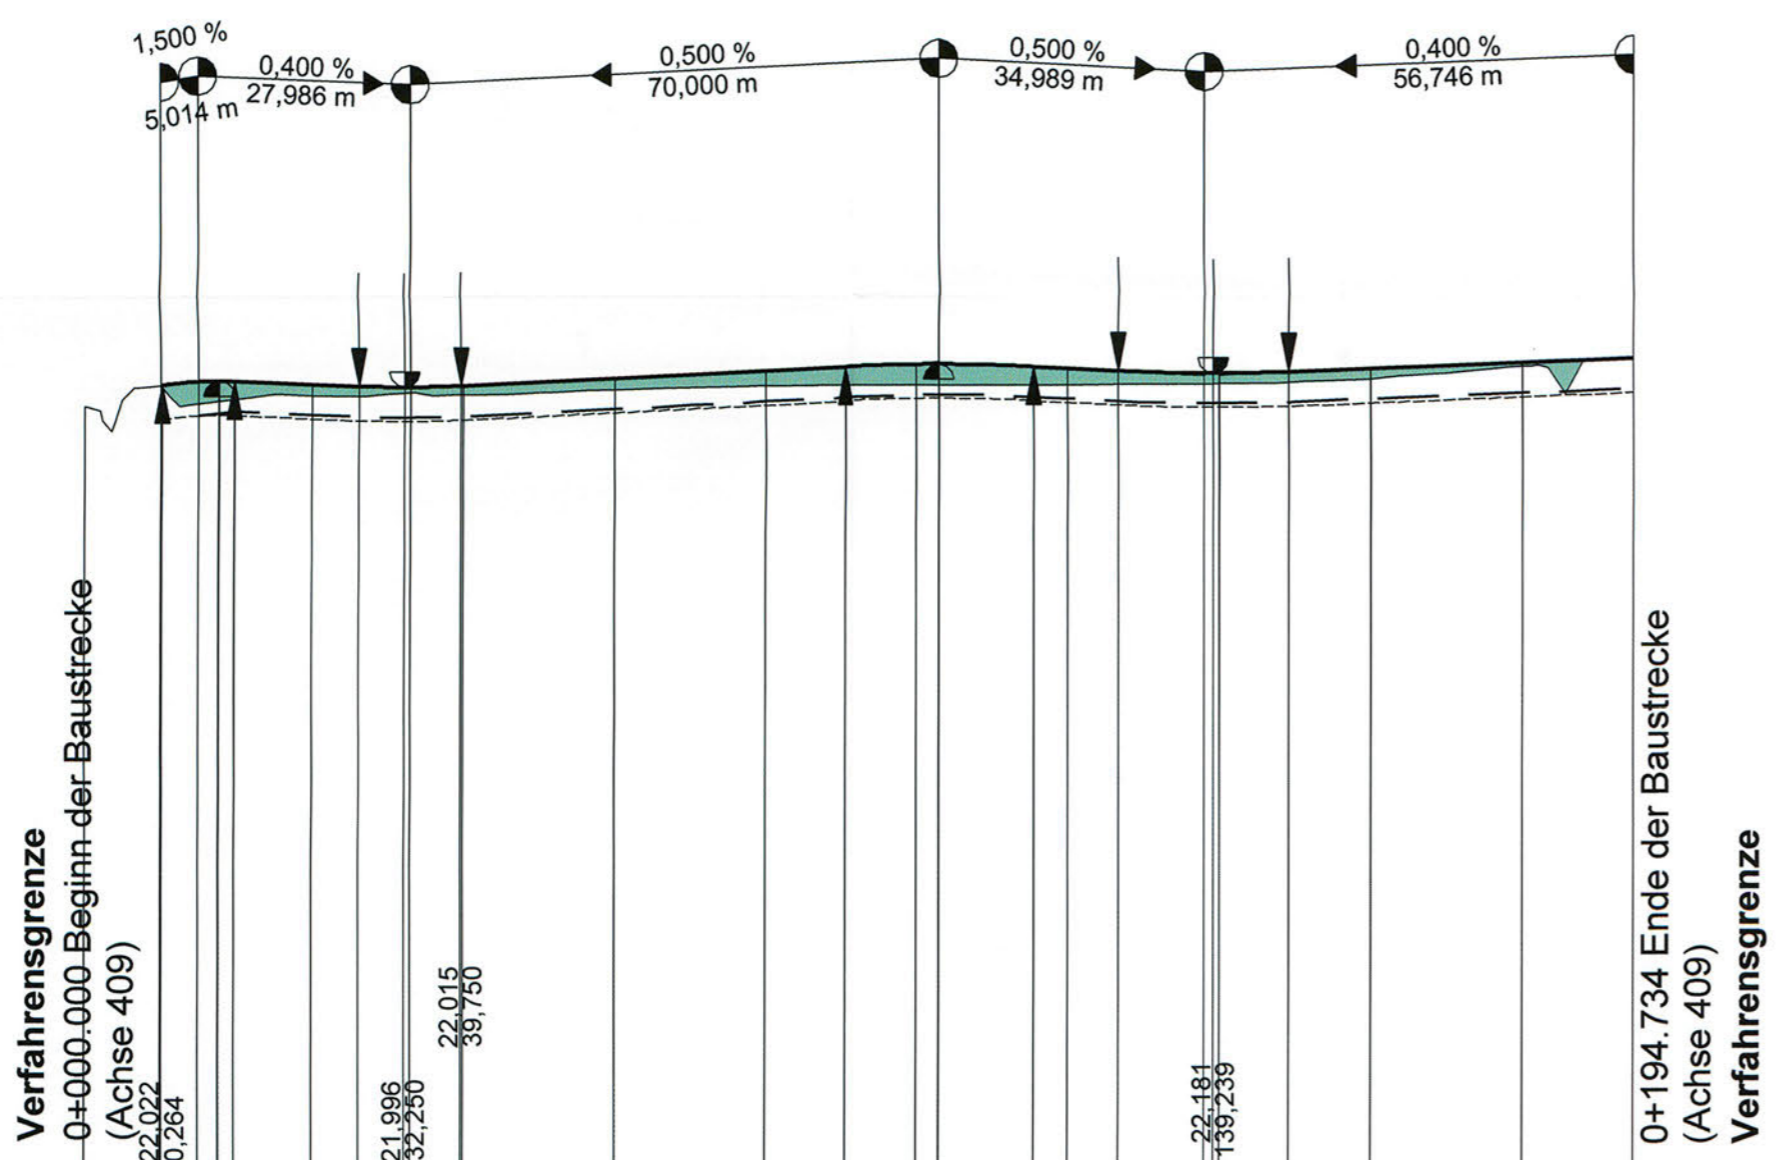

km	0+000	0+100	0+200
Sohle Mulde links	21,570	21,630	21,610
Gradiente 409	22,018	22,033	22,116
vorh. Gelände	21,742	21,889	21,967
Bau-km	-10,000	0,000	194,734

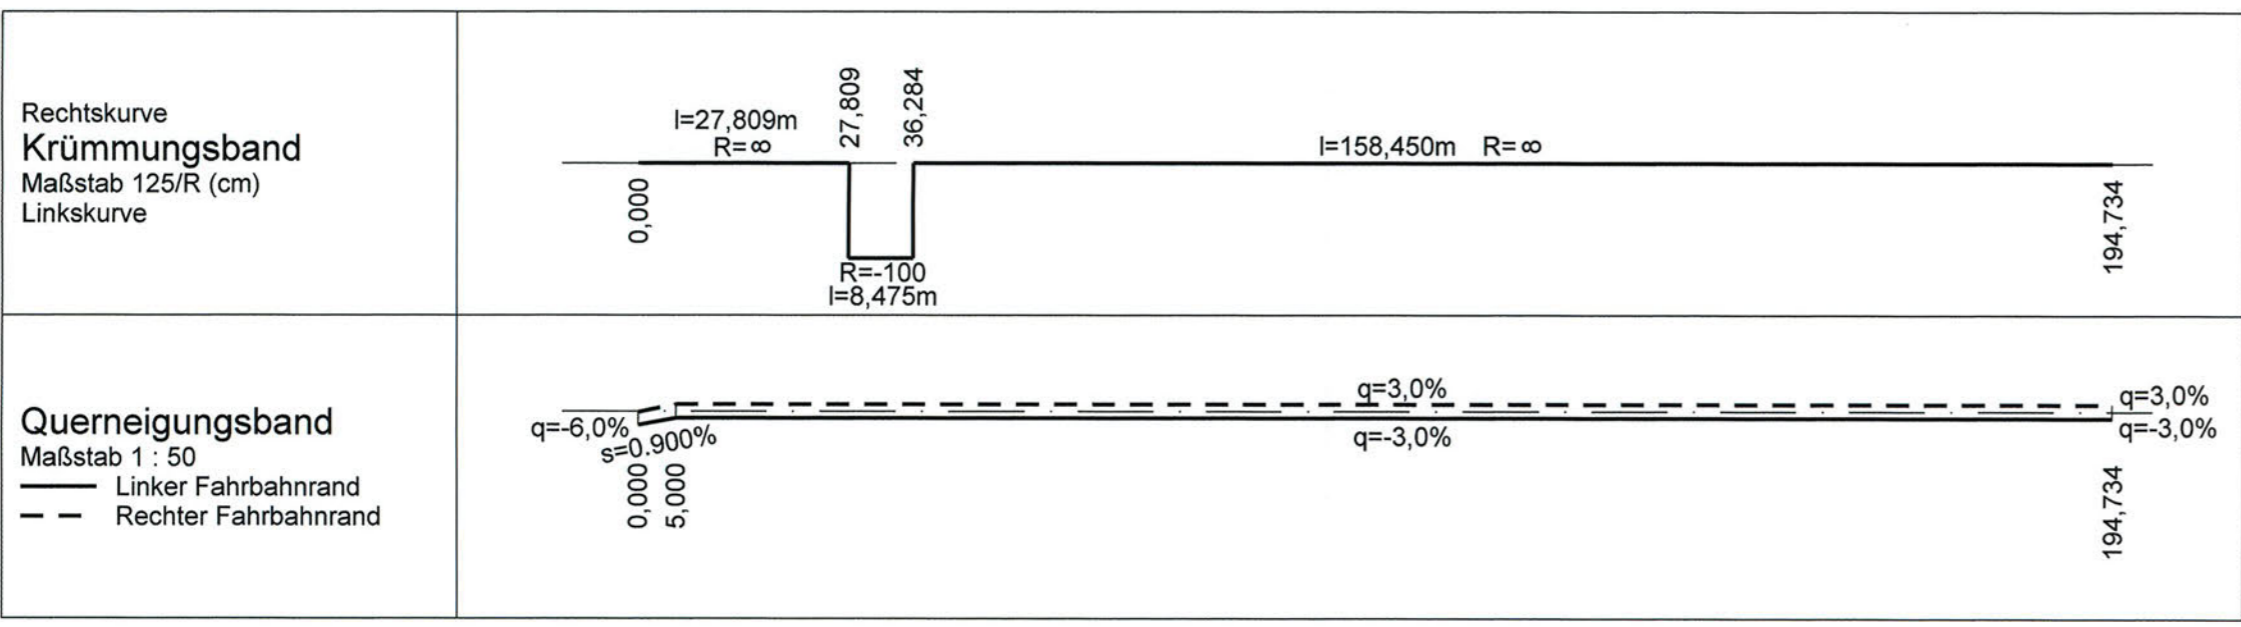

**Zeichenerklärung**

Neigungsbrechpunkt mit Angabe von Gefälle und Steigung in Prozent, Länge der Gefälle- (Steigungs-) Strecke und Halbmesser

Entwässerungsleitung links mit Schacht

Vollsickerrohrleitung links mit Schacht

Damm

Einschnitt

Sohle Mulde links

Sohle Mulde rechts

Oberkante Planum

Gradientenhochpunkt bzw. Gradiententiefpunkt

Entwässerungsleitung rechts mit Schacht

Vollsickerrohrleitung rechts mit Schacht

Entwässerungsleitung Mittelstreifen mit Schacht

Vollsickerrohrleitung Mittelstreifen mit Schacht

Nr.	Art der Änderung	Datum	Name

**M ECKLENBURGISCHES**  
**I NGENIEURBÜRO FÜR**  
**V ERKEHRSBAU GMBH SCHWERIN**

Ludwigsluster Chaussee 72, 19061 Schwerin, Telefon: 0385/39900, Telefax: 0385/3977127

**merkel** INGENIEUR CONSULT  
Bismarkallee 1, 24105 Kiel, Telefon: 0431/339310, Telefax: 0431/337269

F:\STRASSEN\MECKLENBURG\11\_265958\HP-409\_PLAF / 0.29m vom 28.06.2009

Krüger  
Schwerin, den 06/2009 Geschäftsführer

Datum	Zeichen
bearb. 06/2009	Köllmann
gez. 06/2009	Mecklenburg
gepr. 06/2009	Berchtold

**Straßenbauverwaltung**  
**Land Schleswig - Holstein**

Straße: **BAB A 20** Betr.-km:  
Nächster Ort: **Hartenholm**

**Neubau der BAB A 20 Nord-West-Umfahrung Hamburg**

**Teil A**  
**A 7 bis B206 westlich Wittenborn**  
Bau-km: 16+100.000 bis 35+776.347

Unterlage Nr. **8.3**  
Blatt Nr. **20**  
Bau-km

Datum: 06/2009 Zeichen: Heitmann

**Höhenplan**  
Achse 409  
Gradiente 409  
Bau-km 0+000.000 - 0+194.734  
Maßstab 1 : 1.000 / 100

Aufgestellt:  
Landesbetrieb Straßenbau und Verkehr  
Schleswig - Holstein  
Niederlassung Lübeck  
Projektgruppe A20

Lüth  
Lübeck, den 29.06.2009

**Festgestellt mit Beschluss**  
vom 27.04.2017  
Az.: 405 - 553.32 - A20 - 01/11  
Dieser festgestellte Plan ist Bestandteil des vorbezeichneten Beschlusses. Für die Angabe der Rechtsgrundlagen und deren Fundstellen wird auf den Planfeststellungsbeschluss verwiesen.  
Kiel, den 27.04.2017  
Landesbetrieb Straßenbau und Verkehr Schleswig-Holstein  
-Planfeststellungsbehörde-  
gez. Quirnbach

**Planfeststellungsunterlage**  
vom 29.06.2009

Anlage: **8.3**  
Blatt: **20**