


# Wirtschaftswege

Wirtschaftsweg westlich und östlich der Schmalfelder Au (Achse 100 und Achse 115)  
 Wirtschaftswegverbindungen südlich und nördlich der BAB A20 bei Bau-km 22+000 (Achse 300 und Achse 310)

Wirtschaftswegverbindungen zwischen zwei vorhandenen Wirtschaftswegen  
 Wirtschaftsweg südlich der BAB A20 bei Bau-km 28+325 (Achse 720)

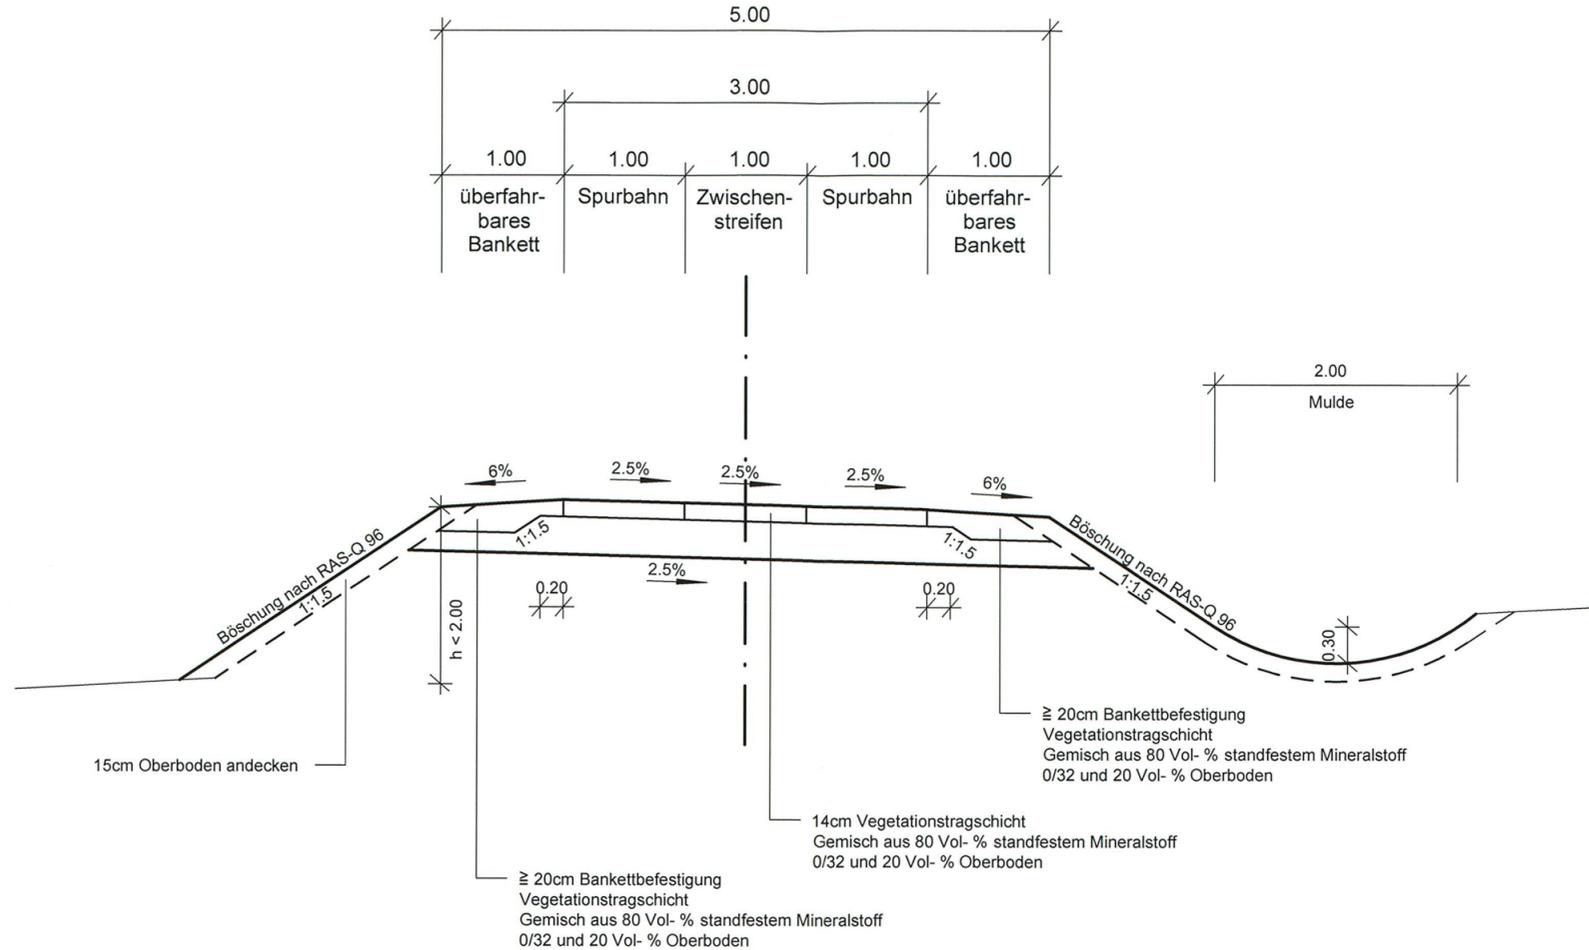

Oberbau nach DWA-A 904, Korrekturwert  $D_{StrO} = 0dB(A)$   
 Beanspruchung mittel,  $E_{V2} = 30MN/m^2$

45 cm Mindeststärke des Gesamtaufbaus

Nr.	Art der Änderung	Datum	Name
3.	Befestigung Spurbahn Bau-km 28+325 (südl. A20)	11/2011	Goldschmidt
2.	Befestigung Spurbahn Achse 115 (östl. der Schmalfelder Au)	11/2011	Goldschmidt
1.	Bezeichnung Straßenaufbau entfällt	11/2011	Goldschmidt

<b>M ECKLENBURGISCHES I NGENIEURBÜRO FÜR V ERKEHRSBAU GMBH SCHWERIN</b> <small>Ludwigsluster Chaussee 72 · 19061 Schwerin · Telefon: 0385/39960 · Telefax: 0385/3977127</small>	<small>P:\06096100\CAD\ENTWPLAN\PLAN\ RQ_MIC\0.17m²</small> 24.06.2009		
	gez. Krüger <small>Schwerin, den 06/2009</small> Geschäftsführer		
<b>MERKEL INGENIEUR CONSULT</b> <small>Bismarkallee 1 · 24105 Kiel · Telefon: 0431/339310 · Telefax: 0431/337269</small>	Datum	Zeichen	
	bearb.	06/2009	Goldschmidt
	gez.	06/2009	Brunner
	gepr.	06/2009	Lass

<b>Straßenbauverwaltung Land Schleswig - Holstein</b>		Unterlage Nr. <b>6</b> Blatt Nr. <b>8</b> Bau-km
Straße : <b>BAB A 20</b> Betr.-km: Nächster Ort: <b>Hartenholm</b>		Datum      Zeichen
<b>Neubau der BAB A 20 Nord-West-Umfahrung Hamburg</b>		bearbeitet gezeichnet geprüft      06/2009      Heitmann
<b>Teil A A 7 bis B206 westlich Wittenborn</b>		<b>Straßenquerschnitt</b> Wirtschaftswege Spurbahn Maßstab 1 : 50
Aufgestellt: Landesbetrieb Straßenbau und Verkehr Schleswig - Holstein Niederlassung Lübeck Projektgruppe A20 Lüth Lübeck, den 29.06.2009		<b>Festgestellt mit Beschluss</b> vom 27.04.2017 Az.: 405 - 553.32 - A20 - 01/11 Dieser festgestellte Plan ist Bestandteil des vorbezeichneten Beschlusses. Für die Angabe der Rechtsgrundlagen und deren Fundstellen wird auf den Planfeststellungsbeschluss verwiesen. Kiel, den 27.04.2017 Landesbetrieb Straßenbau und Verkehr Schleswig-Holstein -Planfeststellungsbehörde-
<b>Planfeststellungsunterlage</b> vom 29.06.2009		gez. Quimbach
Anlage: 6 Blatt: 8	<b>Deckblatt</b>	