



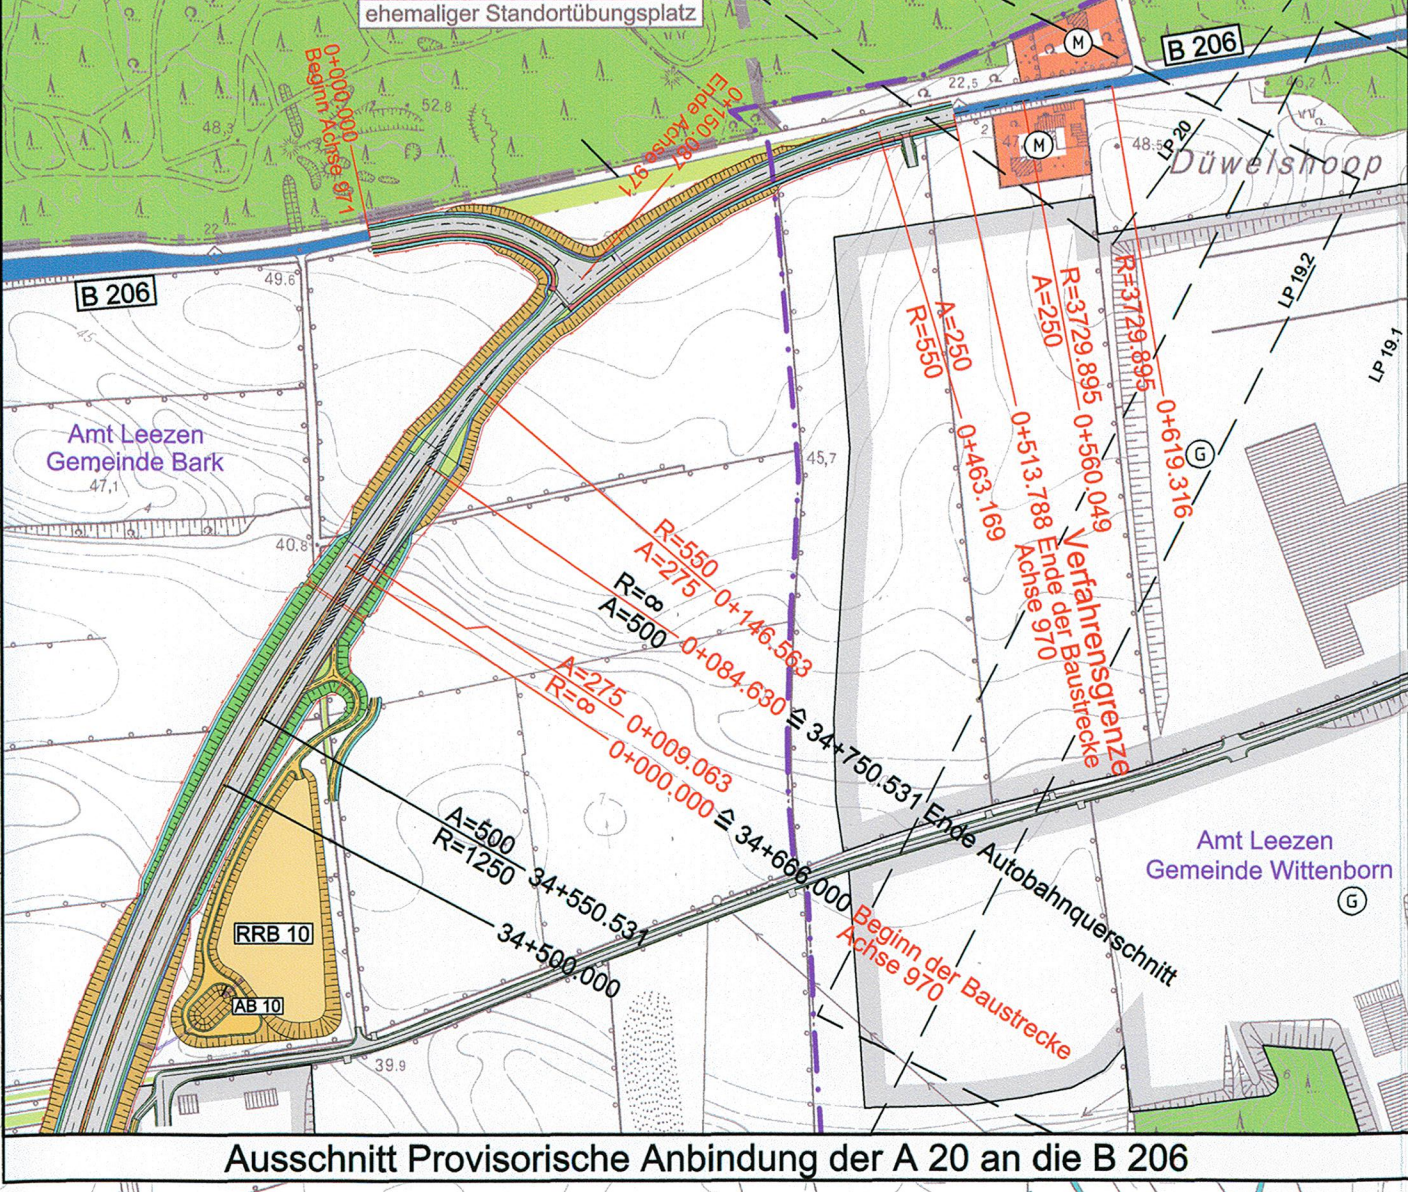

Zeichenerklärung		
Planung		Baustrecke
		Anschlussabschnitt
Verkehrswege		vorhanden
		A 7
		B 206
		L 167
		K 109
Schutzgebiete		Naturschutzgebiet (NSG)
		Landschaftsschutzgebiet (LSG)
		Flora-Fauna-Habitat-Richtlinie
		§5 Abs. 2 Nr. 9 und Abs. 6, §9 Abs. 1 Nr. 18 und Abs. 6 BBauG
		§5 Abs. 2 Nr. 7, §9 Abs. 1 Nr. 16 und Abs. 6 BBauG
		§5 Abs. 2 Nr. 1, §9 Abs. 1 Nr. 1 BBauG, §1 Abs. 1 Nr. 1 BauNVO
Flächennutzungen		§5 Abs. 2 Nr. 1, §9 Abs. 1 Nr. 1 BBauG, §1 Abs. 1 Nr. 1 BauNVO
		§5 Abs. 2 Nr. 1, §9 Abs. 1 Nr. 1 BBauG, §1 Abs. 1 Nr. 3 BauNVO
		§5 Abs. 2 Nr. 1, §9 Abs. 1 Nr. 1 BBauG, §510 und 11 BauNVO
		§5 Abs. 2 Nr. 4 und Abs. 6, §9 Abs. 1 Nr. 12, 14 und Abs. 6 BBauG
		§5 Abs. 2 Nr. 8 und Abs. 6, §9 Abs. 1 Nr. 17 und Abs. 6 BBauG
		§5 Abs. 2 Nr. 8 und Abs. 6, §9 Abs. 1 Nr. 17 und Abs. 6 BBauG

Kartengrundlage	
Kartengrundlage: DTK5, © LVerm S-H 2006	Topographische Karte 1:5.000 Landesvermessungsamt Schleswig-Holstein
Koordinatensystem: Gauß-Krüger	- 560970 - 562974 - 568972 - 570970 - 572974 - 578974 - 578976 - 560972 - 564970 - 566974 - 570972 - 574970 - 576976 - 578978 - 560974 - 564972 - 566976 - 570974 - 574972 - 578978 - 580974 - 562970 - 564974 - 568972 - 572970 - 574974 - 578972 - 580976 - 562972 - 566970 - 568974 - 572972 - 576972 - 578974 - 580978

Nr.	Art der Änderung	Datum	Name

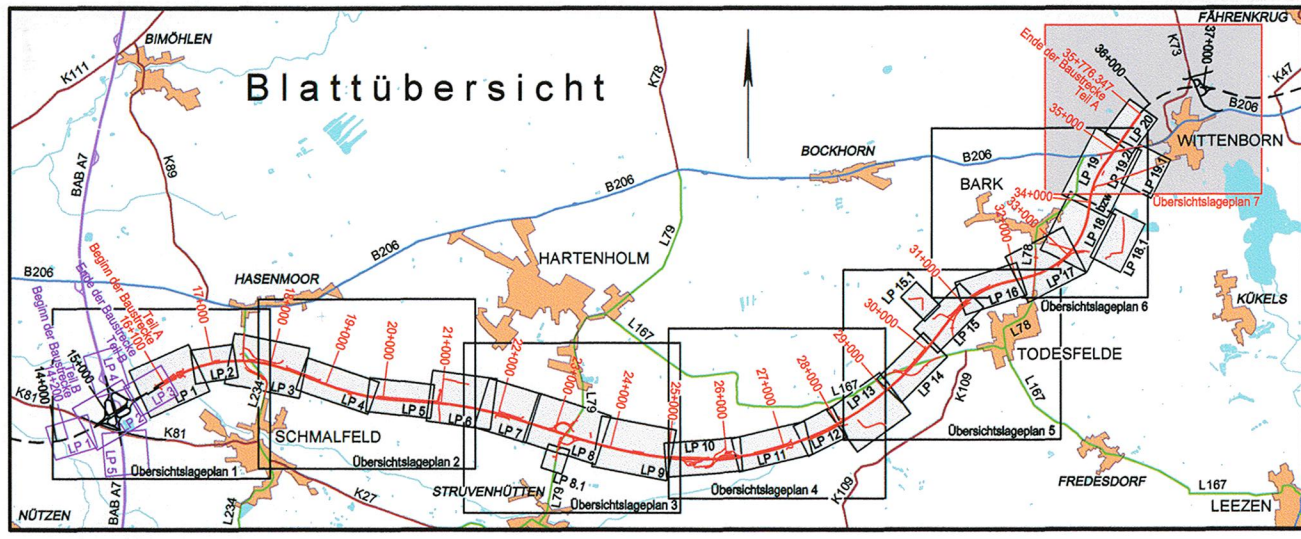

 MECKLENBURGISCHES INGENIEURBÜRO FÜR VERKEHRSBAU GMBH SCHWERIN Ludwigskultur Chaussee 72, 19061 Schwerin, Telefon: 0385/59960, Telefax: 0385/977127	PC-PASCH, DI-AD, INK, UMFANG, NR, A20, SH, DWG, 0,56m ² , 29.06.2009		
	Krüger Schwerin, den 06/2009 Gezeichnet		
	bearb. 06/2009 Kollmann		
	gez. 06/2009 Pasch		
 INGENIEUR CONSULT Bismarkallee 1, 24105 Kiel, Telefon: 0431/338010, Telefax: 0431/337289	gepr. 06/2009 Berthold		

Straßenbauverwaltung Land Schleswig - Holstein		Unterlage Nr. 3
Straße: BAB A 20		Blatt Nr. 7
Nächster Ort: Hartenholm		Bau-km:
Betr.-km:		Datum:
Zeichen:		
bearbeitet		
gezeichnet		
geprüft 06/2009		Heitmann
Übersichtslageplan		Maßstab 1 : 5.000
Aufgestellt: Landesbetrieb Straßenbau und Verkehr Schleswig - Holstein Niederlassung Lübeck Projektgruppe A20 Lüth Lübeck, den 29.06.2009		
Planfeststellungsunterlage vom 29.06.2009		
Anlage: 3 Blatt: 7		

UNGÜLTIG!
Siehe Deckblatt!