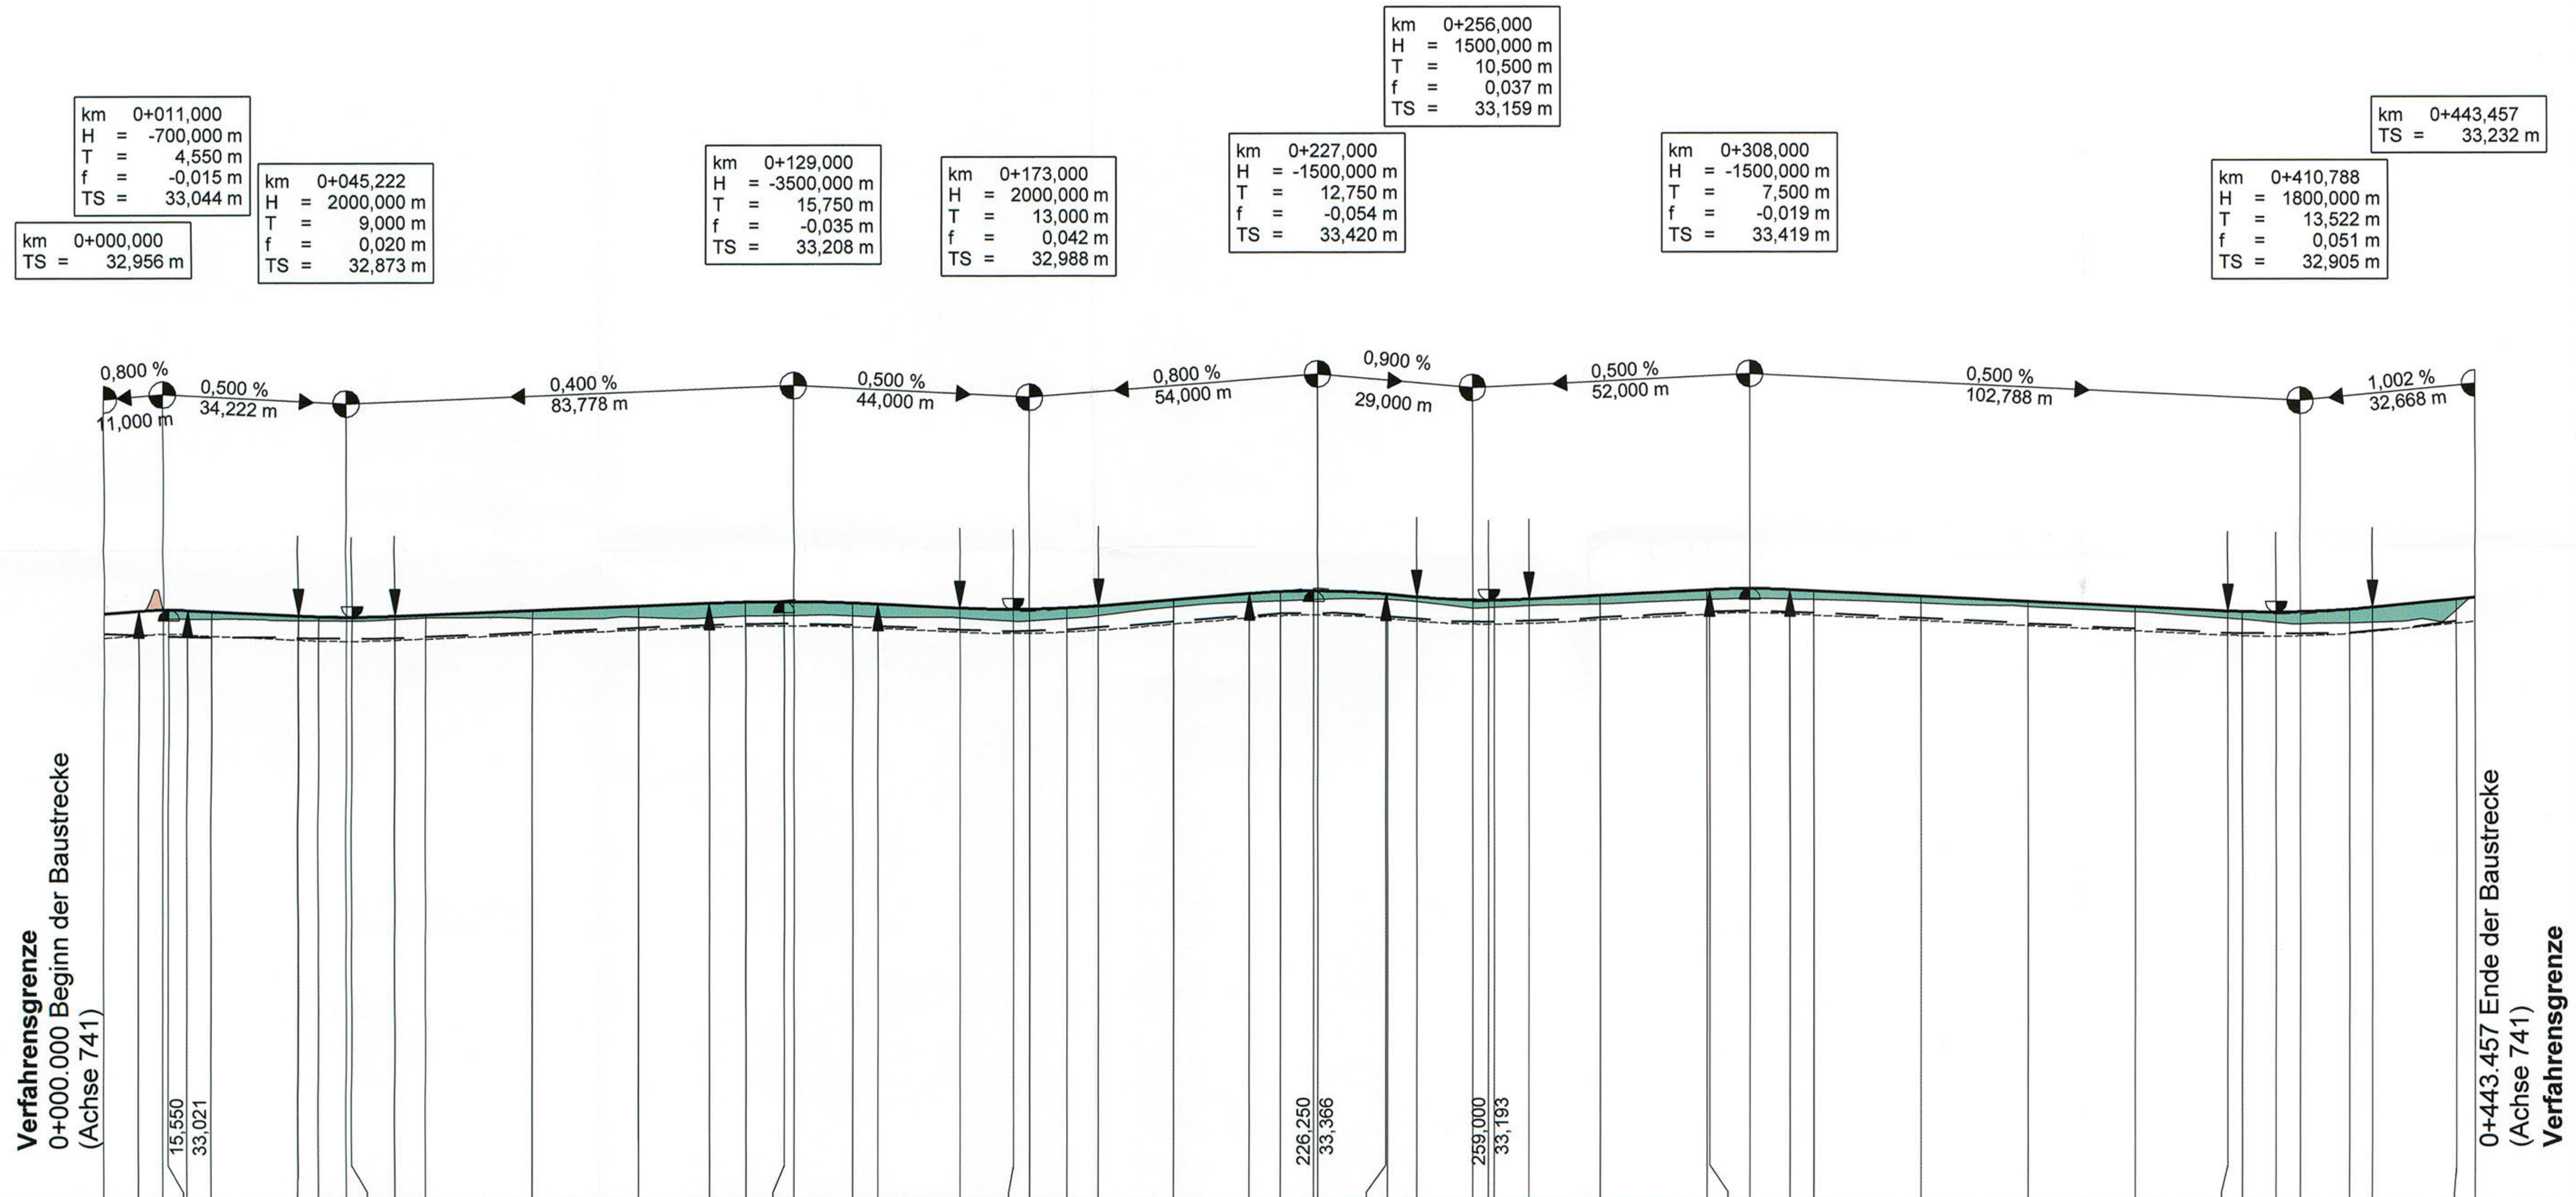

Bau-km	Sohle Mulde links	Gradiente 741	vorh. Gelände
0,000	32,590	32,956	32,956
6,450		33,007	
11,000		33,029	
12,050		33,030	
20,000	32,520	32,999	32,862
36,222		32,918	
40,000	32,500	32,902	32,828
45,222		32,893	
46,222		32,893	
54,222		32,909	
60,000	32,530	32,932	32,877
80,000	32,610	33,012	32,874
100,000	32,690	33,092	32,889
113,250		33,145	
120,000	32,760	33,165	32,905
127,250		33,173	
129,000		33,172	
140,000	32,740	33,150	32,906
144,750		33,129	
160,000	32,650	33,053	32,868
170,000		33,028	
173,000		33,030	
180,000	32,650	33,053	32,857
186,000		33,092	
200,000	32,800	33,204	33,069
214,250		33,318	
220,000	32,950	33,353	33,183
227,000		33,366	
239,750		33,305	
240,000	32,900	33,303	33,205
245,500		33,253	
256,000		33,196	
260,000	32,790	33,193	33,061
266,500		33,211	
280,000	32,870	33,279	33,117
300,000	32,970	33,379	33,199
300,500		33,381	
308,000		33,400	
315,500		33,381	
320,000	32,950	33,359	33,196
340,000	32,850	33,259	33,126
360,000	32,750	33,159	33,062
380,000	32,650	33,059	32,962
397,266		32,973	
400,000	32,560	32,961	32,816
406,266		32,950	
410,788		32,956	
420,000	32,570	33,002	32,751
424,310		33,040	
440,000	32,790	33,198	32,992
443,457		33,232	

km 0+000 0+100 0+200 0+300 0+400

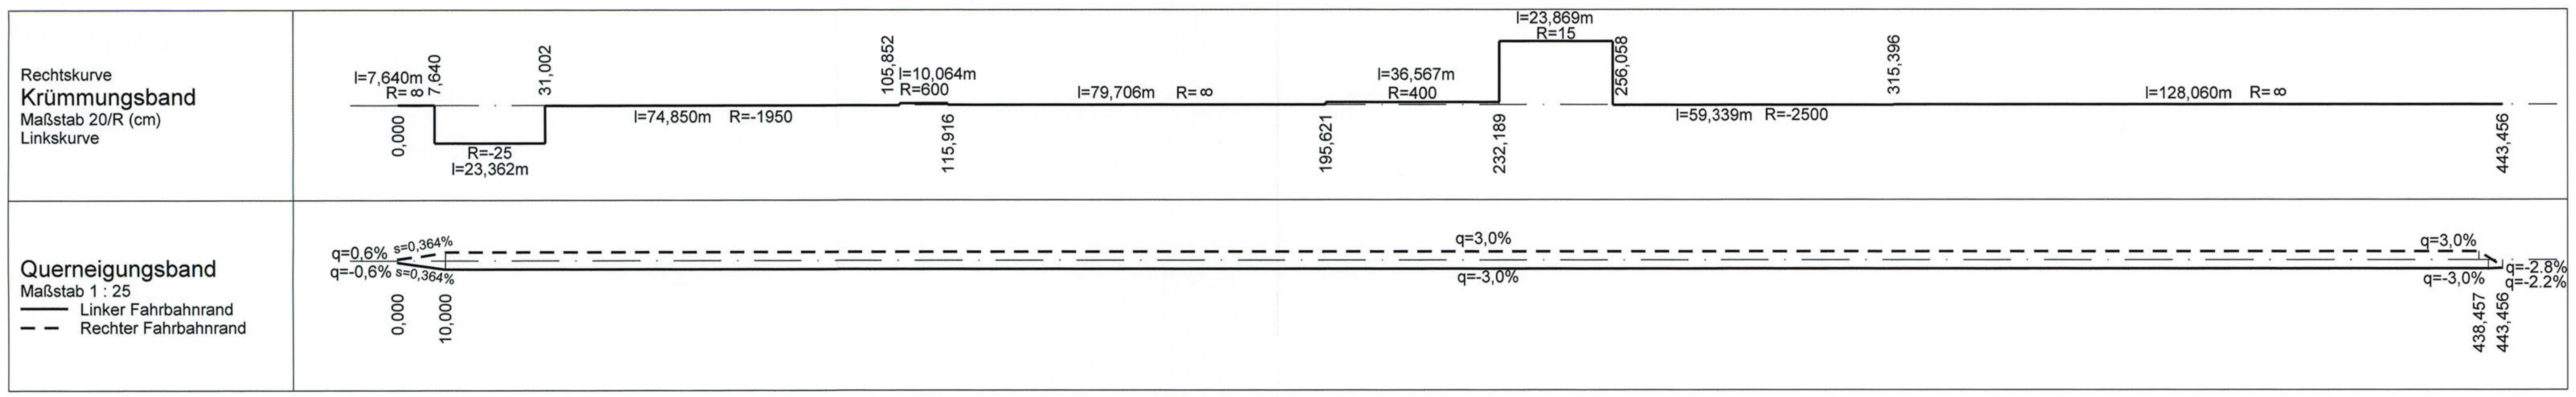

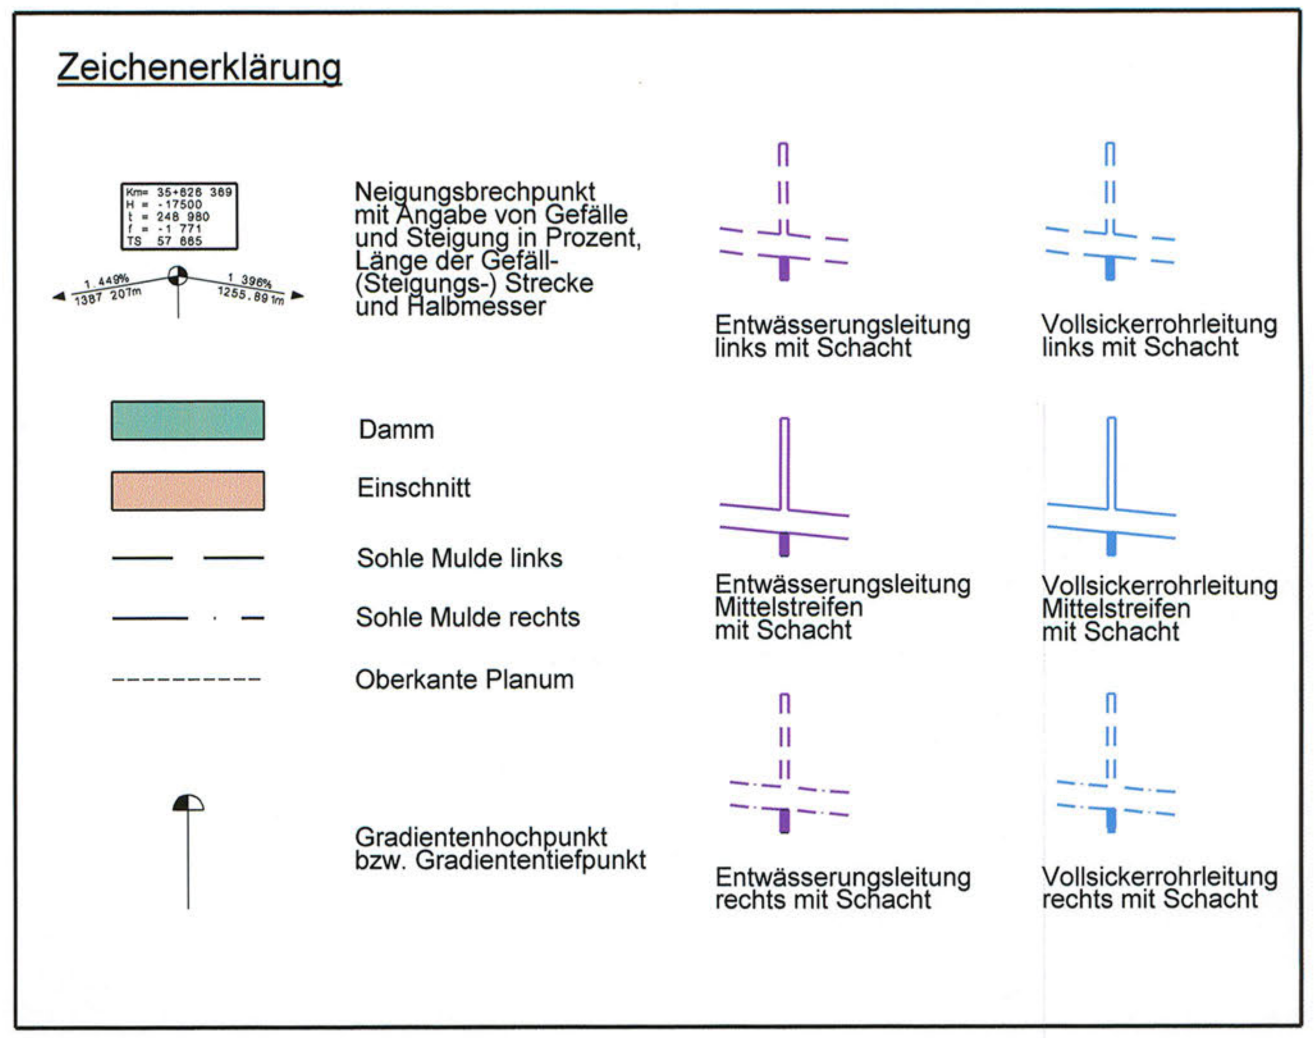

Nr.	Art der Änderung	Datum	Name

MECKLENBURGISCHES INGENIEURBÜRO FÜR VERKEHRSBAU GMBH SCHWERIN
Ludwigsluster Chaussee 72 , 19061 Schwerin , Telefon: 0385/39960 , Telefax: 0385/3977127

MERKEL INGENIEUR CONSULT
Bismarkallee 1 , 24105 Kiel , Telefon: 0431/339310 , Telefax: 0431/337269

F:\STRASSE\M.MECKLENBURG\11_265958\
HP-741_PLAF / 0.35m² vom 27.06.2009
Krüger
Schwerin, den 06/2009 Geschäftsführer

	Datum	Zeichen
bearb.	06/2009	Köllmann
gez.	06/2009	Mecklenburg
gepr.	06/2009	Berchtold

Straßenbauverwaltung Land Schleswig - Holstein

Unterlage Nr. 8.3
Blatt Nr. 30
Bau-km

Straße: **BAB A 20** Betr.-km:
Nächster Ort: **Hartenholm**

	Datum	Zeichen
bearbeitet		
gezeichnet		
geprüft	06/2009	Heitmann

Neubau der BAB A 20
Nord-West-Umfahrung Hamburg

Teil A
A 7 bis B206 westlich Wittenborn

Bau-km: 16+100.000 bis 35+776.347

Höhenplan

Achse 741
Gradiente 741
Bau-km 0+000.000 - 0+443.457
Maßstab 1 : 1.000 / 100

Aufgestellt:
Landesbetrieb Straßenbau und Verkehr Schleswig - Holstein
Niederlassung Lübeck
Projektgruppe A20

Lüth

Lübeck, den 29.06.2009

Festgestellt mit Beschluss vom 27.04.2017
Az.: 405 - 553.32 - A20 - 01/11
Dieser festgestellte Plan ist Bestandteil des vorbezeichneten Beschlusses. Für die Angabe der Rechtsgrundlagen und deren Fundstellen wird auf den Planfeststellungsbeschluss verwiesen.
Kiel, den 27.04.2017
Landesbetrieb Straßenbau und Verkehr Schleswig-Holstein
-Planfeststellungsbehörde-
gez. Quirmbach

Planfeststellungsunterlage

vom 29.06.2009

Anlage: 8.3
Blatt: 30