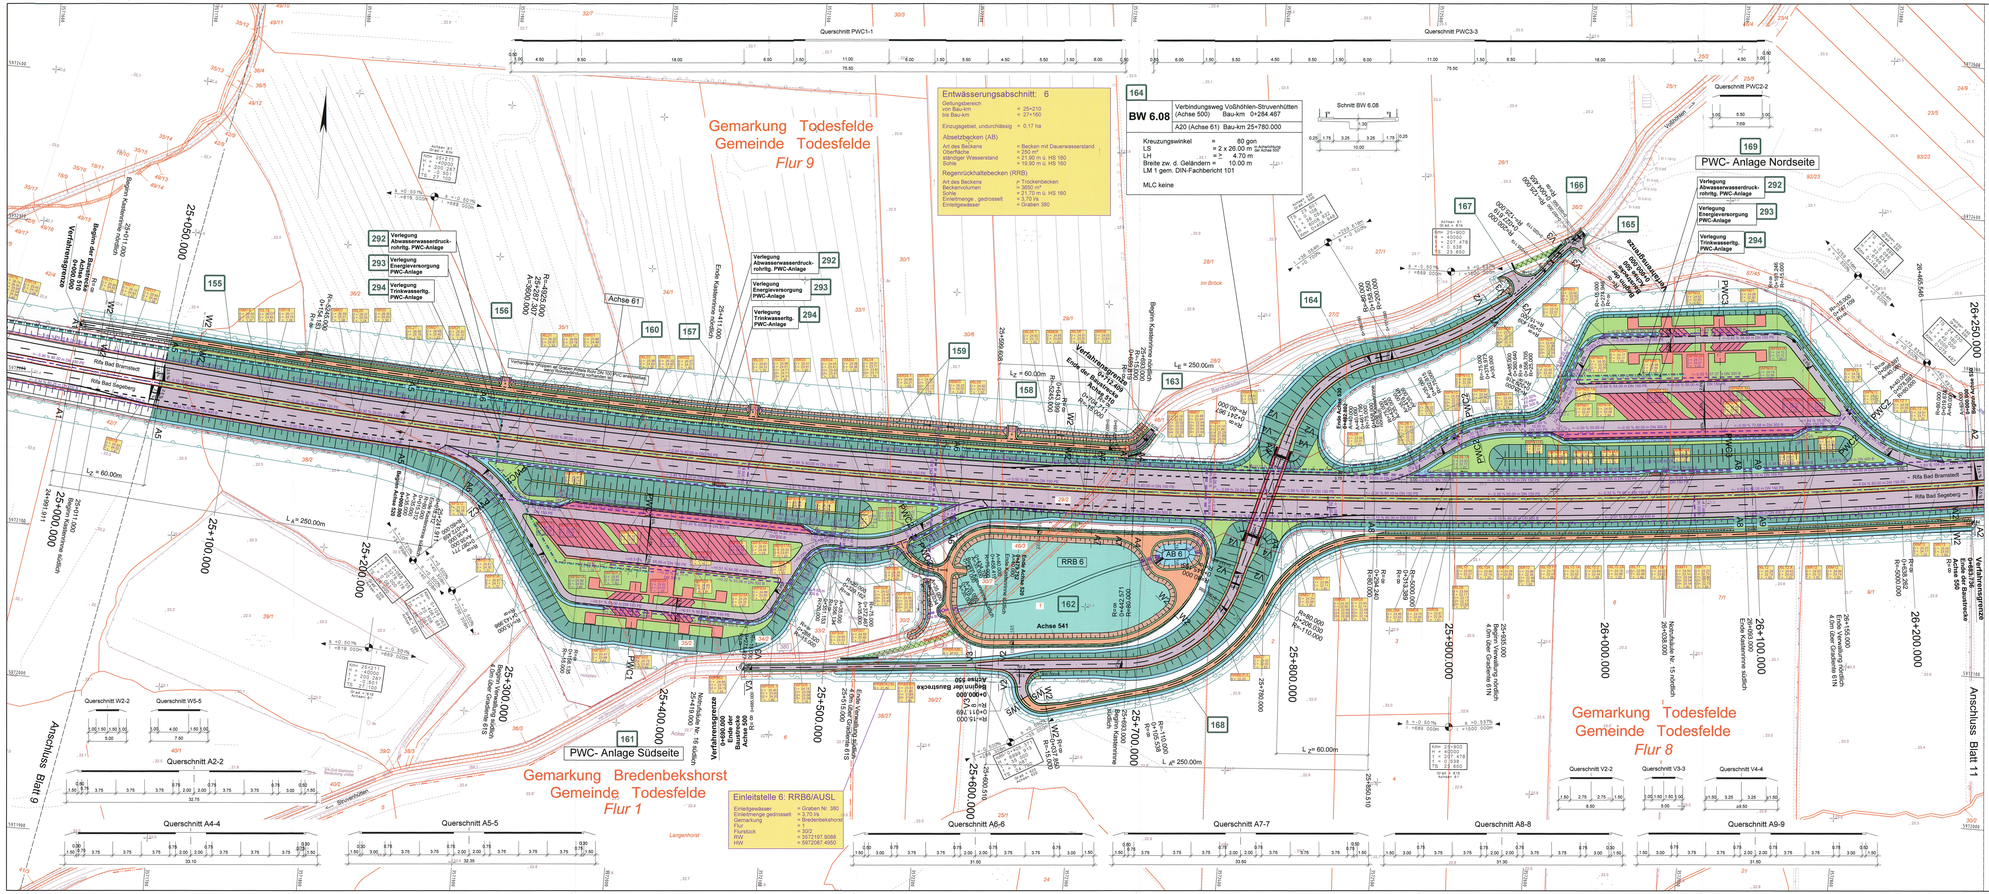
Gemarkung Todesfelde
Gemeinde Todesfelde
Flur 9
Gemarkung Todesfelde
Gemeinde Todesfelde
Flur 8
Gemarkung Bredenbekshorst
Gemeinde Todesfelde
Flur 1
PWC- Anlage Nordseite
PWC- Anlage Südseite
Anschluss Blatt 9
Anschluss Blatt 11
Achse 541
Achse 61
RRB 6
AB 6
Entwässerungsabschnitt: 6
Einzugsgebiet, undurchlässig = 0,17 ha
Absetzbecken (AB)
Regenrückhaltebecken (RRB)
Einleitstelle 6: RRB6/AUSL
BW 6.08
Verbindungsweg Vollhöhlen-Struvenhütten (Achse 500) Bau-km 0+284.457
A20 (Achse 61) Bau-km 25+780.000
Kreuzungswinkel = 80 gon
LS = 2 x 26.00 m
LH = ≥ 4.70 m
Breite zw. d. Geländern = 10.00 m
LM 1 gem. DIN-Fachbericht 101
MLC keine
Querschnitt PWC1-1
Querschnitt PWC3-3
Querschnitt PWC2-2
Querschnitt W2-2
Querschnitt W5-5
Querschnitt A2-2
Querschnitt A4-4
Querschnitt A5-5
Querschnitt A6-6
Querschnitt A7-7
Querschnitt A8-8
Querschnitt A9-9
Querschnitt V2-2
Querschnitt V3-3
Querschnitt V4-4
Schnitt BW 6.08
Verfügung Abwasserwasserdruck-rohrltg. PWC-Anlage 292
Verfügung Energieversorgung PWC-Anlage 293
Verfügung Trinkwasserltg. PWC-Anlage 294
Verfügung Abwasserwasserdruck-rohrltg. PWC-Anlage
Verfügung Energieversorgung PWC-Anlage
Verfügung Trinkwasserltg. PWC-Anlage
Verfahrensgrenze
Ende Verfahrensgrenze
Begrünte Kiesbettmulde
Ende Kiesbettmulde
Ende Kiesbettmulde südlich
Ende Kiesbettmulde nördlich
Ende Verwallung nördlich
Ende Verwallung südlich
Ende Verwallung südlich
Ende Verwallung nördlich
Ende Verwallung südlich
Ende Verwallung nördlich
Ende Verwallung südlich
Ende Verwallung nörd