


Gemeindeverbindungsstraße Hartenholm - Schmalfeld (Achse 180)
RQ 7,5

* Querneigung siehe Rampenband im Höhenplan

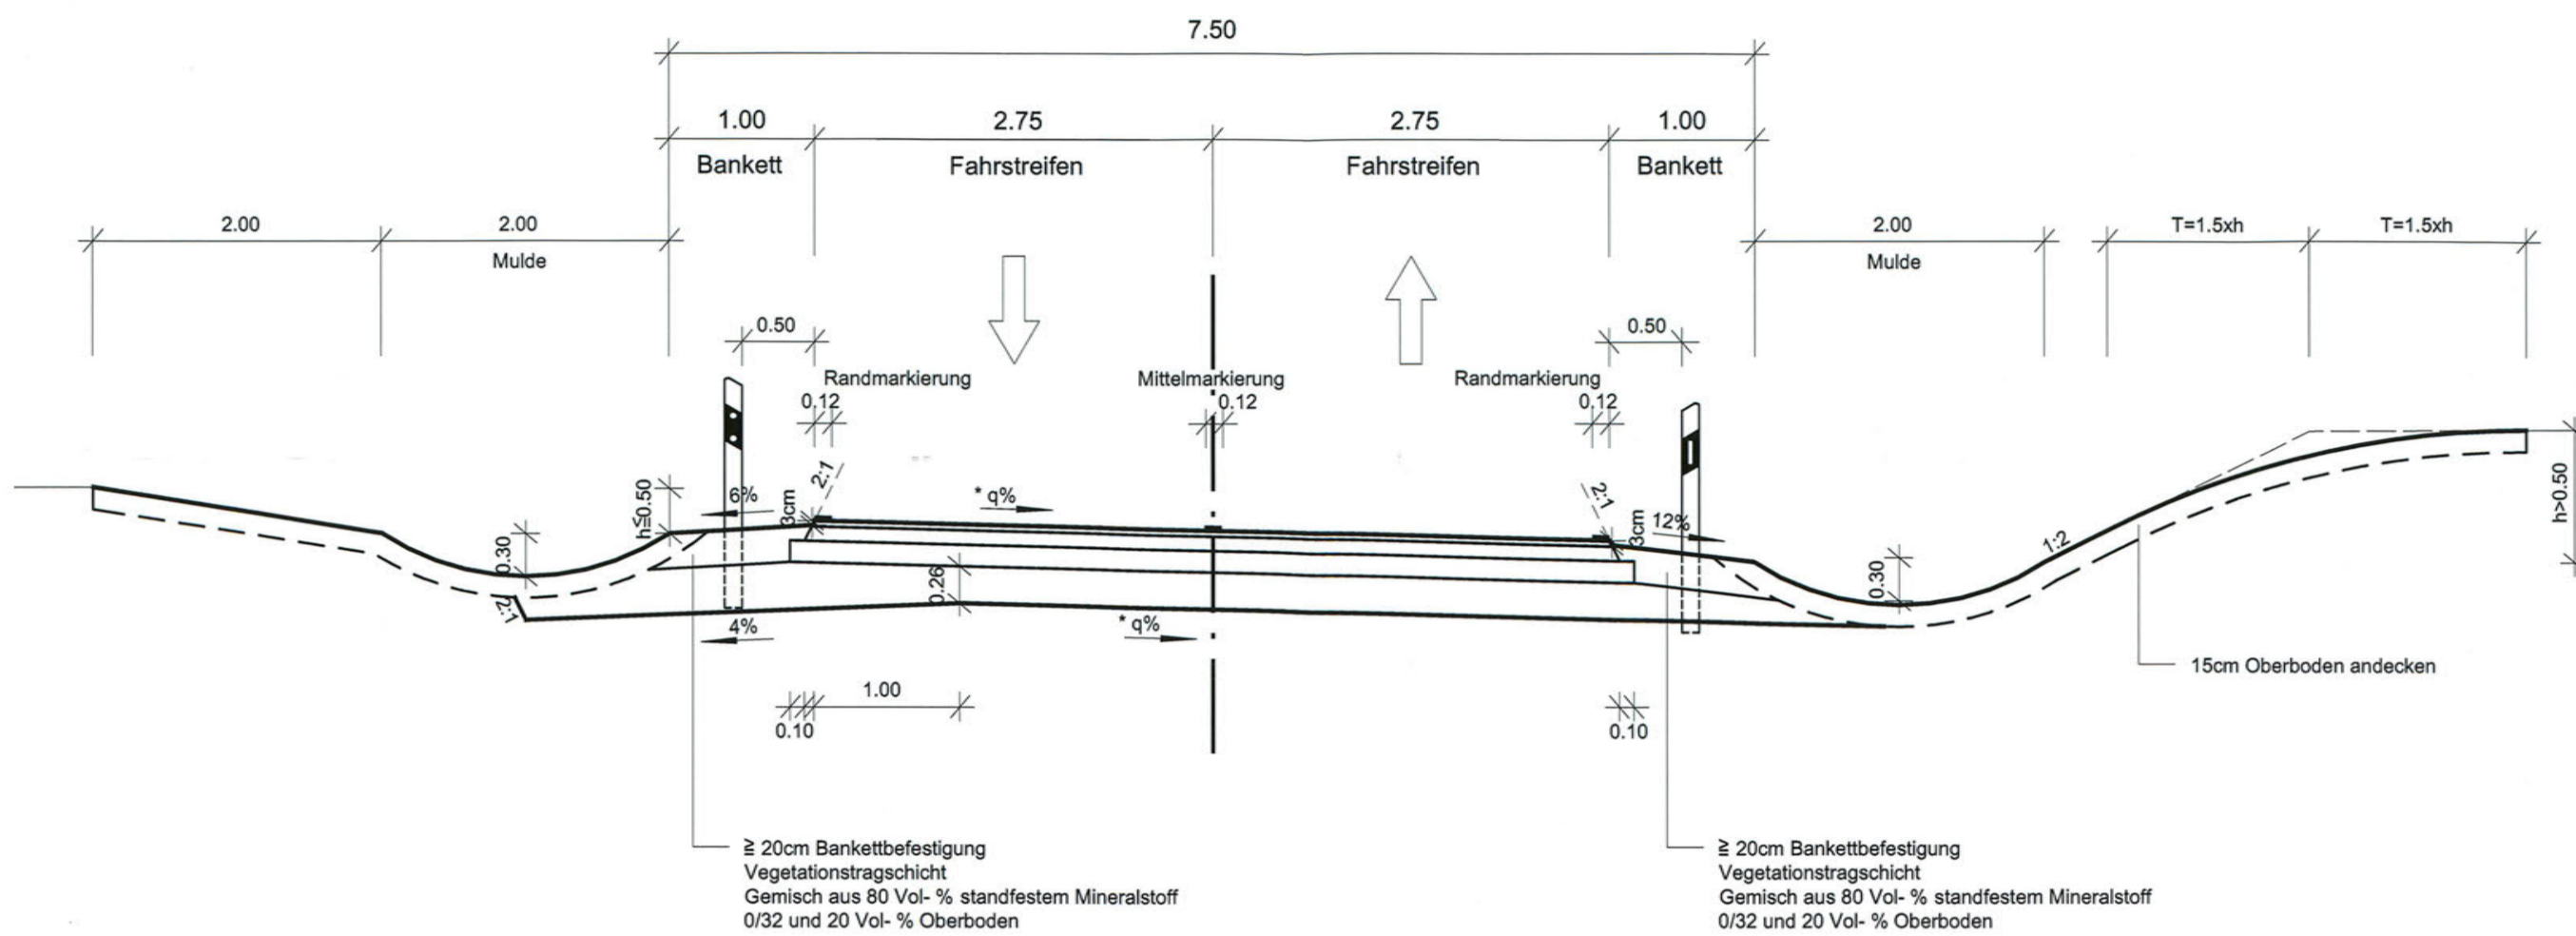


Befestigung gem. RStO 01 in Bauklasse IV, Korrekturwert $D_{StrO} = 0dB(A)$
wie z.B. Tafel 1, Zeile 2.3

- 4 cm Asphaltbeton AC 11 DN ZTV Asphalt - StB 07
- 10 cm Asphalttragschicht AC 32 TN ZTV Asphalt - StB 07
- 15 cm Verfestigung mit Zement ZTV Beton - StB 07
- ≥ 26 cm frostunempfindliches Material - enggestuft gem. ZTV SoB-StB 04, Fassung 2007
- ≥ 55 cm Gesamtdicke

Böschungsausbildung
Damm $h < 2.00m$

Böschungsausbildung
Damm $h \geq 2.00m$

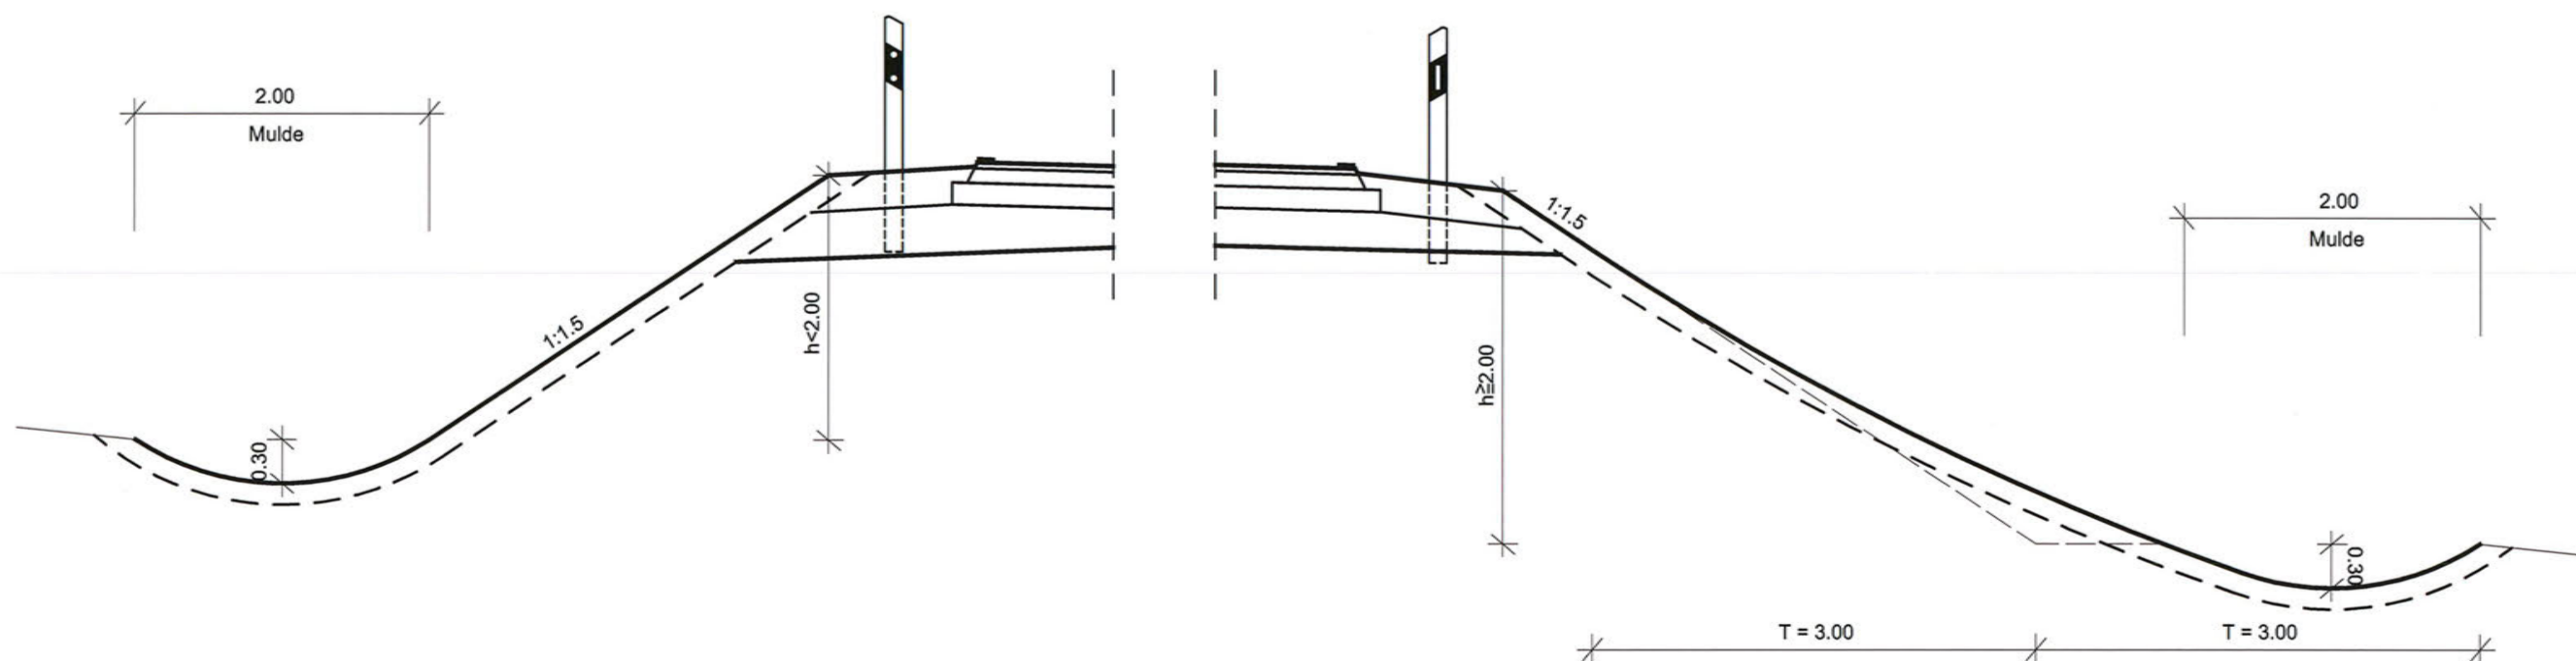

Nr.	Art der Änderung	Datum	Name

M ECKLENBURGISCHES I NGENIEURBÜRO FÜR V ERKEHRSBAU GMBH SCHWERIN Ludwigsluster Chaussee 72, 19061 Schwerin, Telefon: 0385/39960, Telefax: 0385/3977127	<small>P:\06098100\CAD\ENTWPLAN\PLAN\ RQ_MIC\0.26m.p 24.06.2009</small>	
	Krüger Schwerin, den 06/2009 Geschäftsführer	
MERKEL INGENIEUR CONSULT Bismarkallee 1, 24105 Kiel, Telefon: 0431/339310, Telefax: 0431/337269	bearb.	06/2009 Goldschmidt
	gez.	06/2009 Brunner
	gepr.	06/2009 Lass

Straßenbauverwaltung Land Schleswig - Holstein		Unterlage Nr. 6 Blatt Nr. 5 Bau-km
Straße : BAB A 20 Betr.-km: Nächster Ort: Hartenholm		Datum Zeichen
Neubau der BAB A 20 Nord-West-Umfahrung Hamburg Teil A A 7 bis B206 westlich Wittenborn Bau-km: 16+100.000 bis 35+776.347		bearbeitet gezeichnet geprüft 06/2009 Heitmann
Aufgestellt: Landesbetrieb Straßenbau und Verkehr Schleswig - Holstein Niederlassung Lübeck Projektgruppe A20 Lüth Lübeck, den 29.06.2009		Straßenquerschnitt RQ 7,5 Gemeindeverbindungsstraße Hartenholm - Schmalfeld Maßstab 1 : 50
Planfeststellungsunterlage vom 29.06.2009		UNGÜLTIG! Siehe Deckblatt!
Anlage: 6 Blatt: 5		