

**BW 6.01** A 20 (Achse 61) Bau-km 16+368.463  
 Schmalfelder Au (Achse 150) und  
 Wirtschaftsweg (Achse 115)  
 Bau-km 0+166.230

Kreuzungswinkel = 100 gon  
 LS = 65.00 m (20/25/20 m)  
 LH = 4.50 m  
 Breite zw. d. Geländern = 2x15.75 m  
 LM 1 gem. DIN-Fachbericht 101  
 MLC 50/50-100 STANAG 2021

km = 0+000.000  
 TS = 16.076 m

km = 0+014.750  
 H = 500.000 m  
 T = 8.931 m  
 f = 0.080 m  
 TS = 16.102 m


km = 0+095.510  
 H = 500.000 m  
 T = 11.551 m  
 f = 0.111 m  
 TS = 13.361 m

km = 0+212.727  
 H = 800.000 m  
 T = 11.541 m  
 f = 0.083 m  
 TS = 13.896 m


km = 0+256.250  
 H = 1000.000 m  
 T = 12.008 m  
 f = 0.072 m  
 TS = 15.350 m

km = 0+328.608  
 H = 1000.000 m  
 T = 6.648 m  
 f = 0.022 m  
 TS = 16.030 m

km = 0+354.138  
 TS = 15.931 m

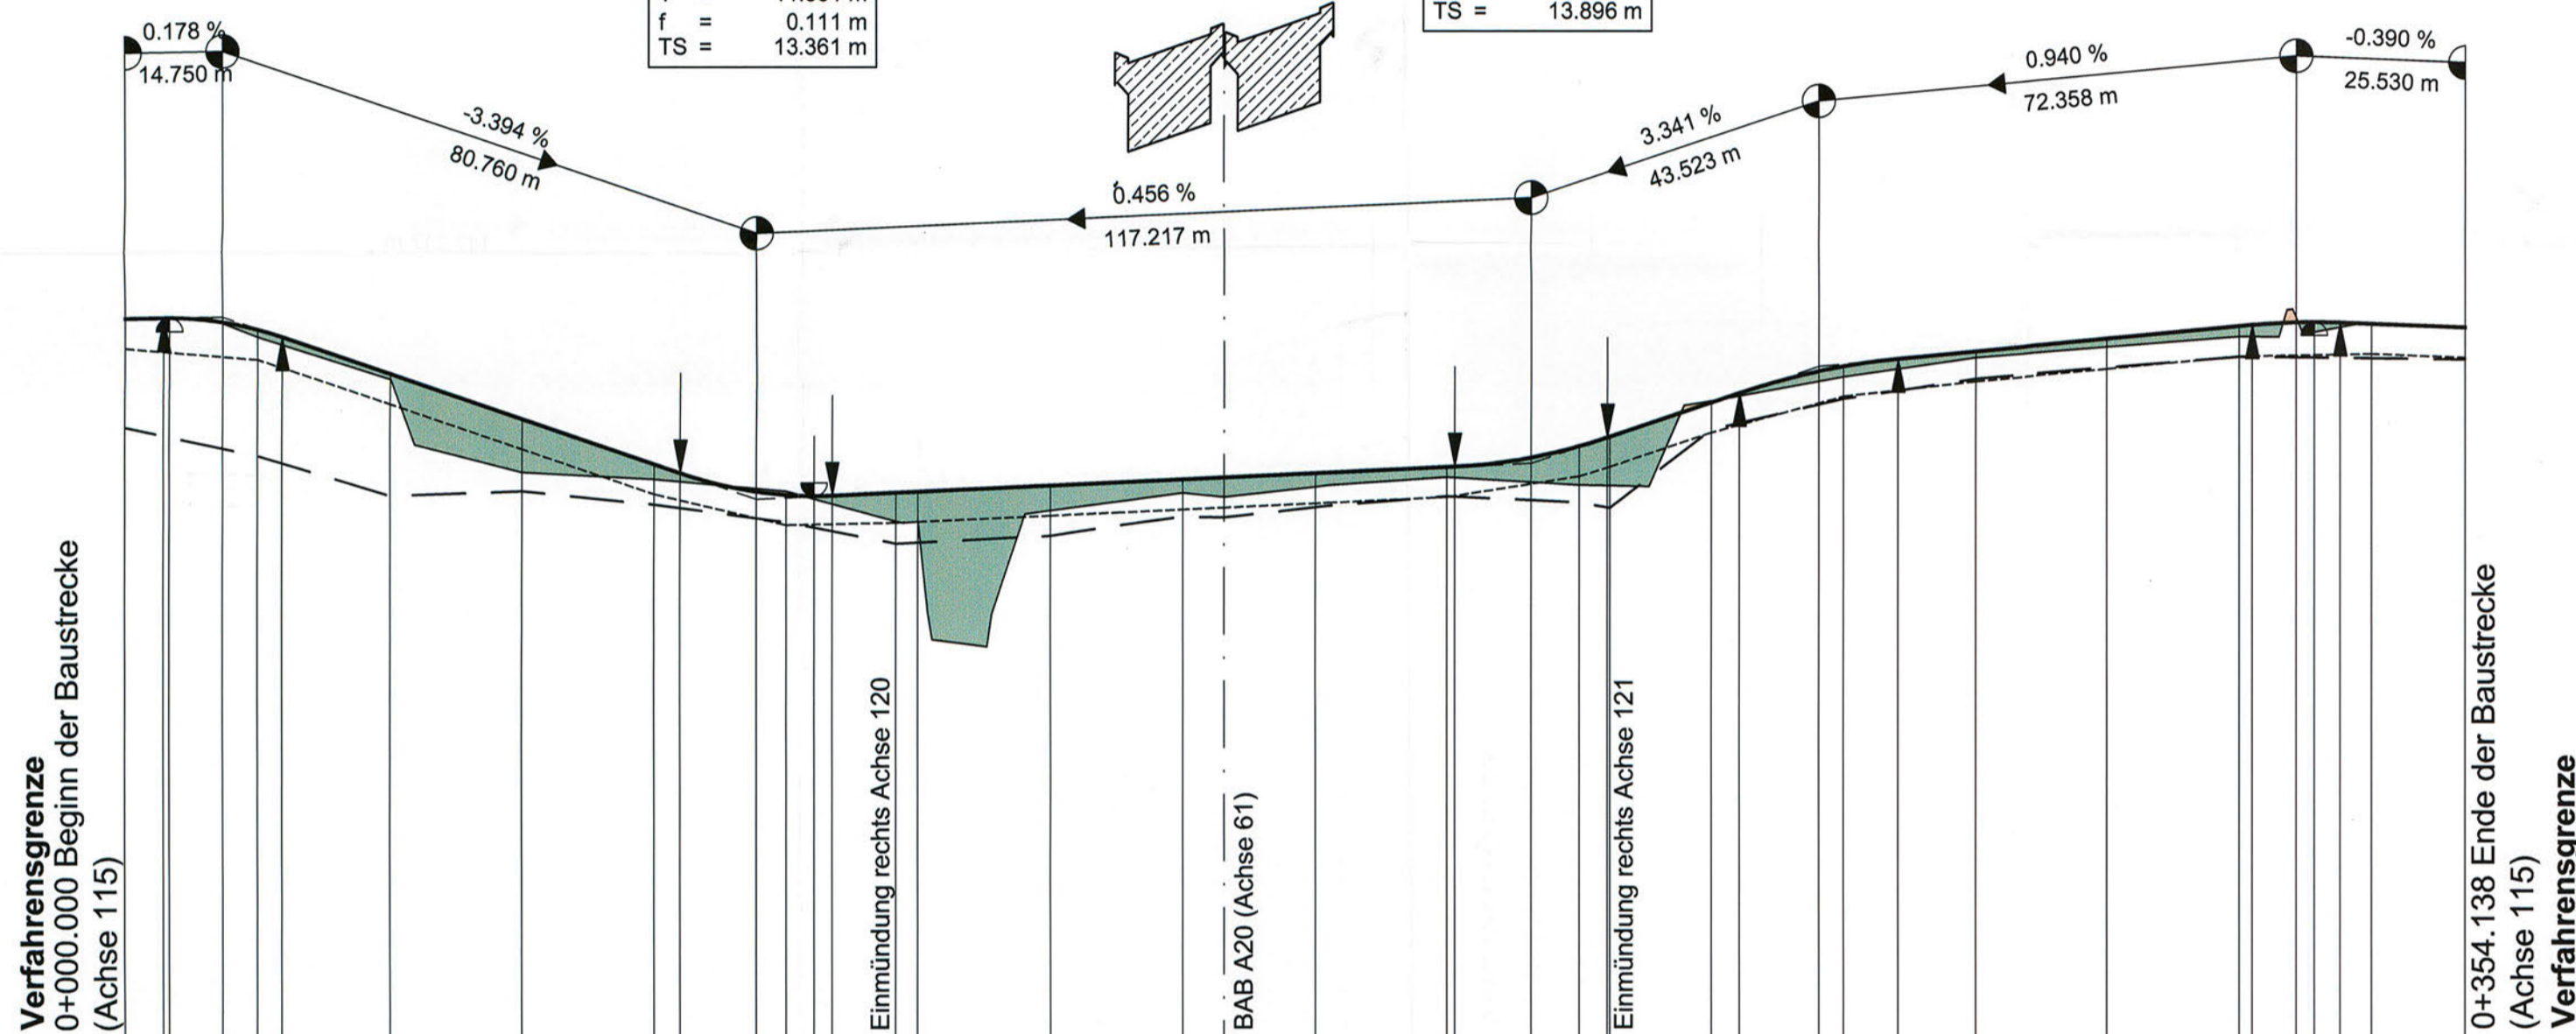

km	0+000	0+100	0+200	0+300
Sohle Mulde links	14.440	13.418	12.710	15.453
Gradiente 115	16.076	15.245	13.564	15.931
vorh. Gelände	16.076	15.164	13.192	15.481
Bau-km	0.000	40.000	140.000	354.138

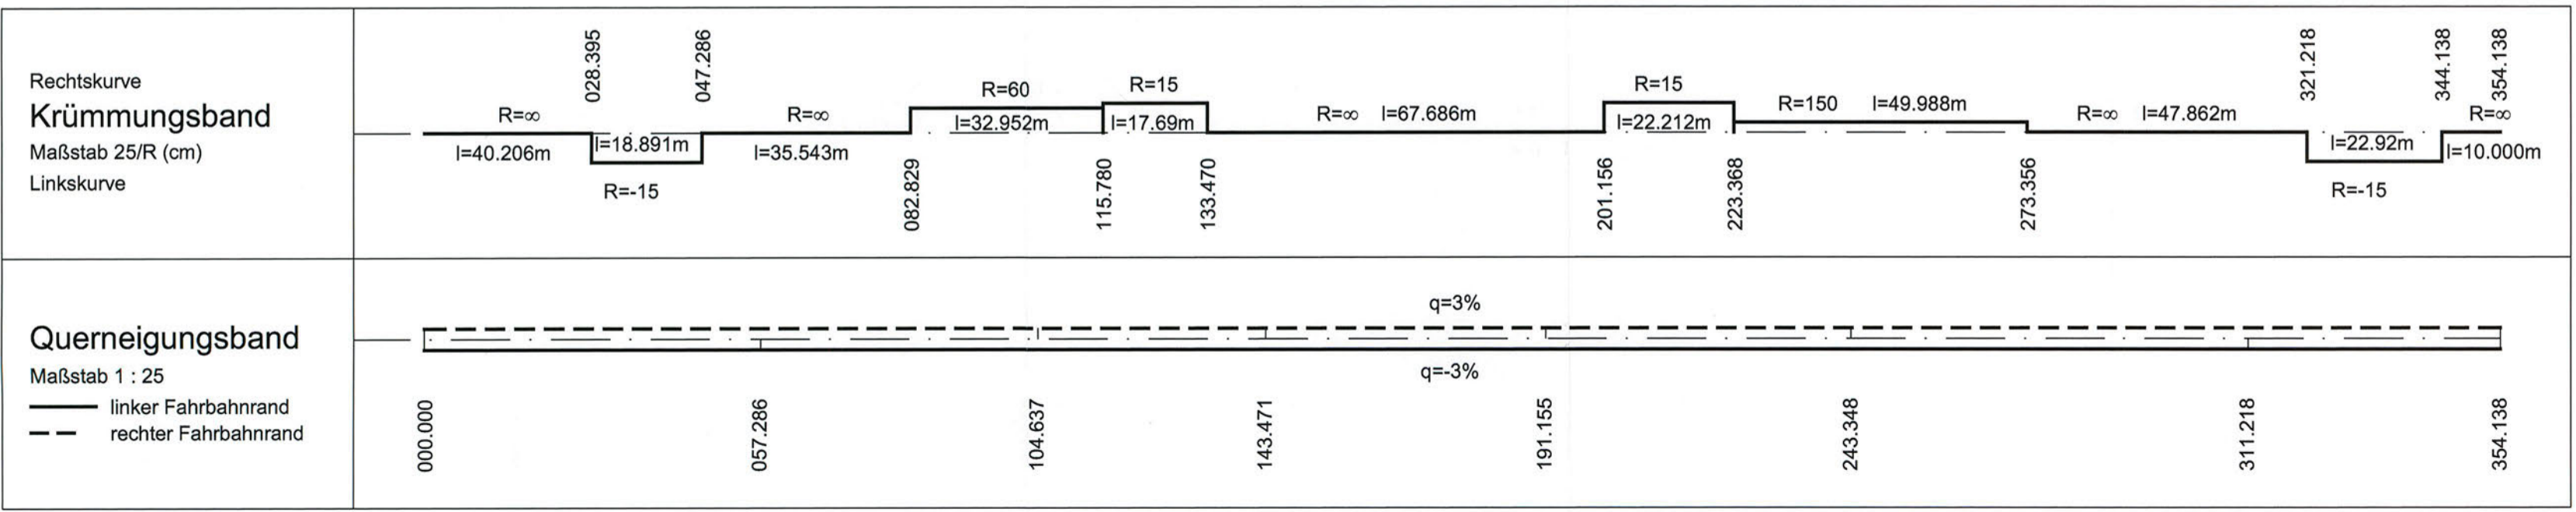

**Zeichenerklärung**

- Neigungsbrechpunkt mit Angabe von Gefälle und Steigung in Prozent, Länge der Gefälle- (Steigungs-) Strecke und Halbmesser
- Entwässerungsleitung links mit Schacht
- Vollsickerrohrleitung links mit Schacht
- Damm
- Einschnitt
- Sohle Mulde links
- Sohle Mulde rechts
- Oberkante Planum
- Entwässerungsleitung Mittelstreifen mit Schacht
- Vollsickerrohrleitung Mittelstreifen mit Schacht
- Gradientenhochpunkt bzw. Gradiententiefpunkt
- Entwässerungsleitung rechts mit Schacht
- Vollsickerrohrleitung rechts mit Schacht

Nr.	Art der Änderung	Datum	Name

**MIV** MECKLENBURGISCHES INGENIEURBÜRO FÜR VERKEHRSBAU GMBH SCHWERIN  
 Ludwigsuster Chaussee 72, 19061 Schwerin, Telefon: 0385/39960, Telefax: 0385/397127

**merkel** MERKEL INGENIEUR CONSULT  
 Bismarkallee 1, 24105 Kiel, Telefon: 0431/339310, Telefax: 0431/337269

Nr.	Datum	Zeichen
bearb.	06/2009	Goldschmidt
gez.	06/2009	Brunner
gepr.	06/2009	Lass

**Straßenbauverwaltung Land Schleswig - Holstein**

Straße: **BAB A 20** Betr.-km:   
 Nächster Ort: **Hartenholm**

Unterlage Nr. **8.2**  
 Blatt Nr. **2**  
 Bau-km

**Neubau der BAB A 20 Nord-West-Umfahrung Hamburg**

Teil A  
 A 7 bis B206 westlich Wittenborn

Bau-km: 16+100.000 bis 35+776.347

Höhenplan  
 Achse 115  
 Gradiente 115  
 Bau-km 0+000.000 - 0+354.138  
 Maßstab 1 : 1.000 / 100

Aufgestellt:  
 Landesbetrieb Straßenbau und Verkehr  
 Schleswig - Holstein  
 Niederlassung Lübeck  
 Projektgruppe A20

Lüth  
 Lübeck, den 29.06.2009

**Planfeststellungsunterlage**  
 vom 29.06.2009

Anlage: **8.2**  
 Blatt: **2**

**Festgestellt mit Beschluss**  
 vom 27.04.2017  
 Az.: 405 - 553.32 - A20 - 01/11  
 Dieser festgestellte Plan ist Bestandteil des vorbezeichneten Beschlusses. Für die Angabe der Rechtsgrundlagen und deren Fundstellen wird auf den Planfeststellungsbeschluss verwiesen.  
 Kiel, den 27.04.2017  
 Landesbetrieb Straßenbau und Verkehr Schleswig-Holstein  
 -Planfeststellungsbehörde-  
 gez. Quimbach